



Neubau eines Einfamilienhauses
mit Carport

Baugrundstück

73635 Rudersberg
Mannberger Strasse
Gemarkung Rudersberg
Flurstück 1124/8

Schnitt

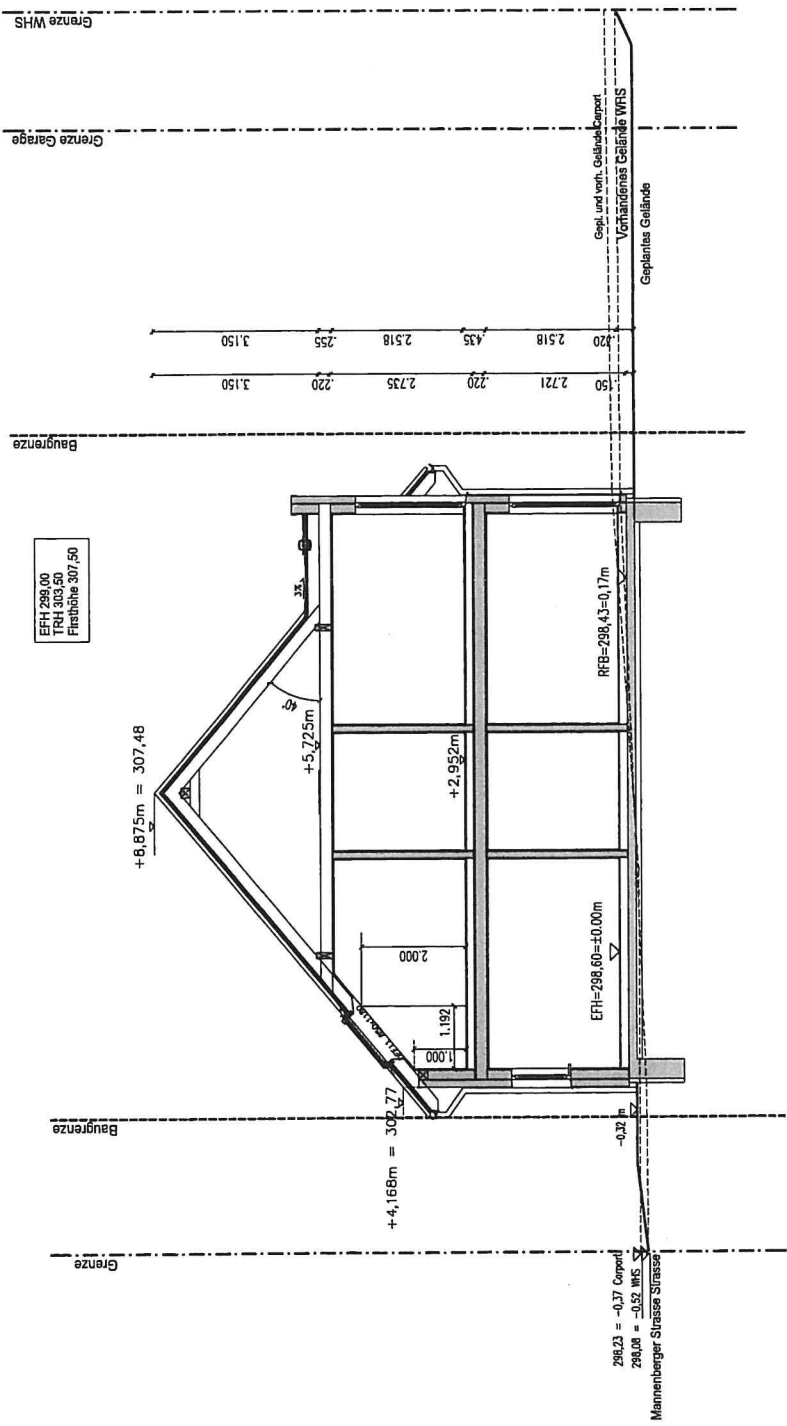

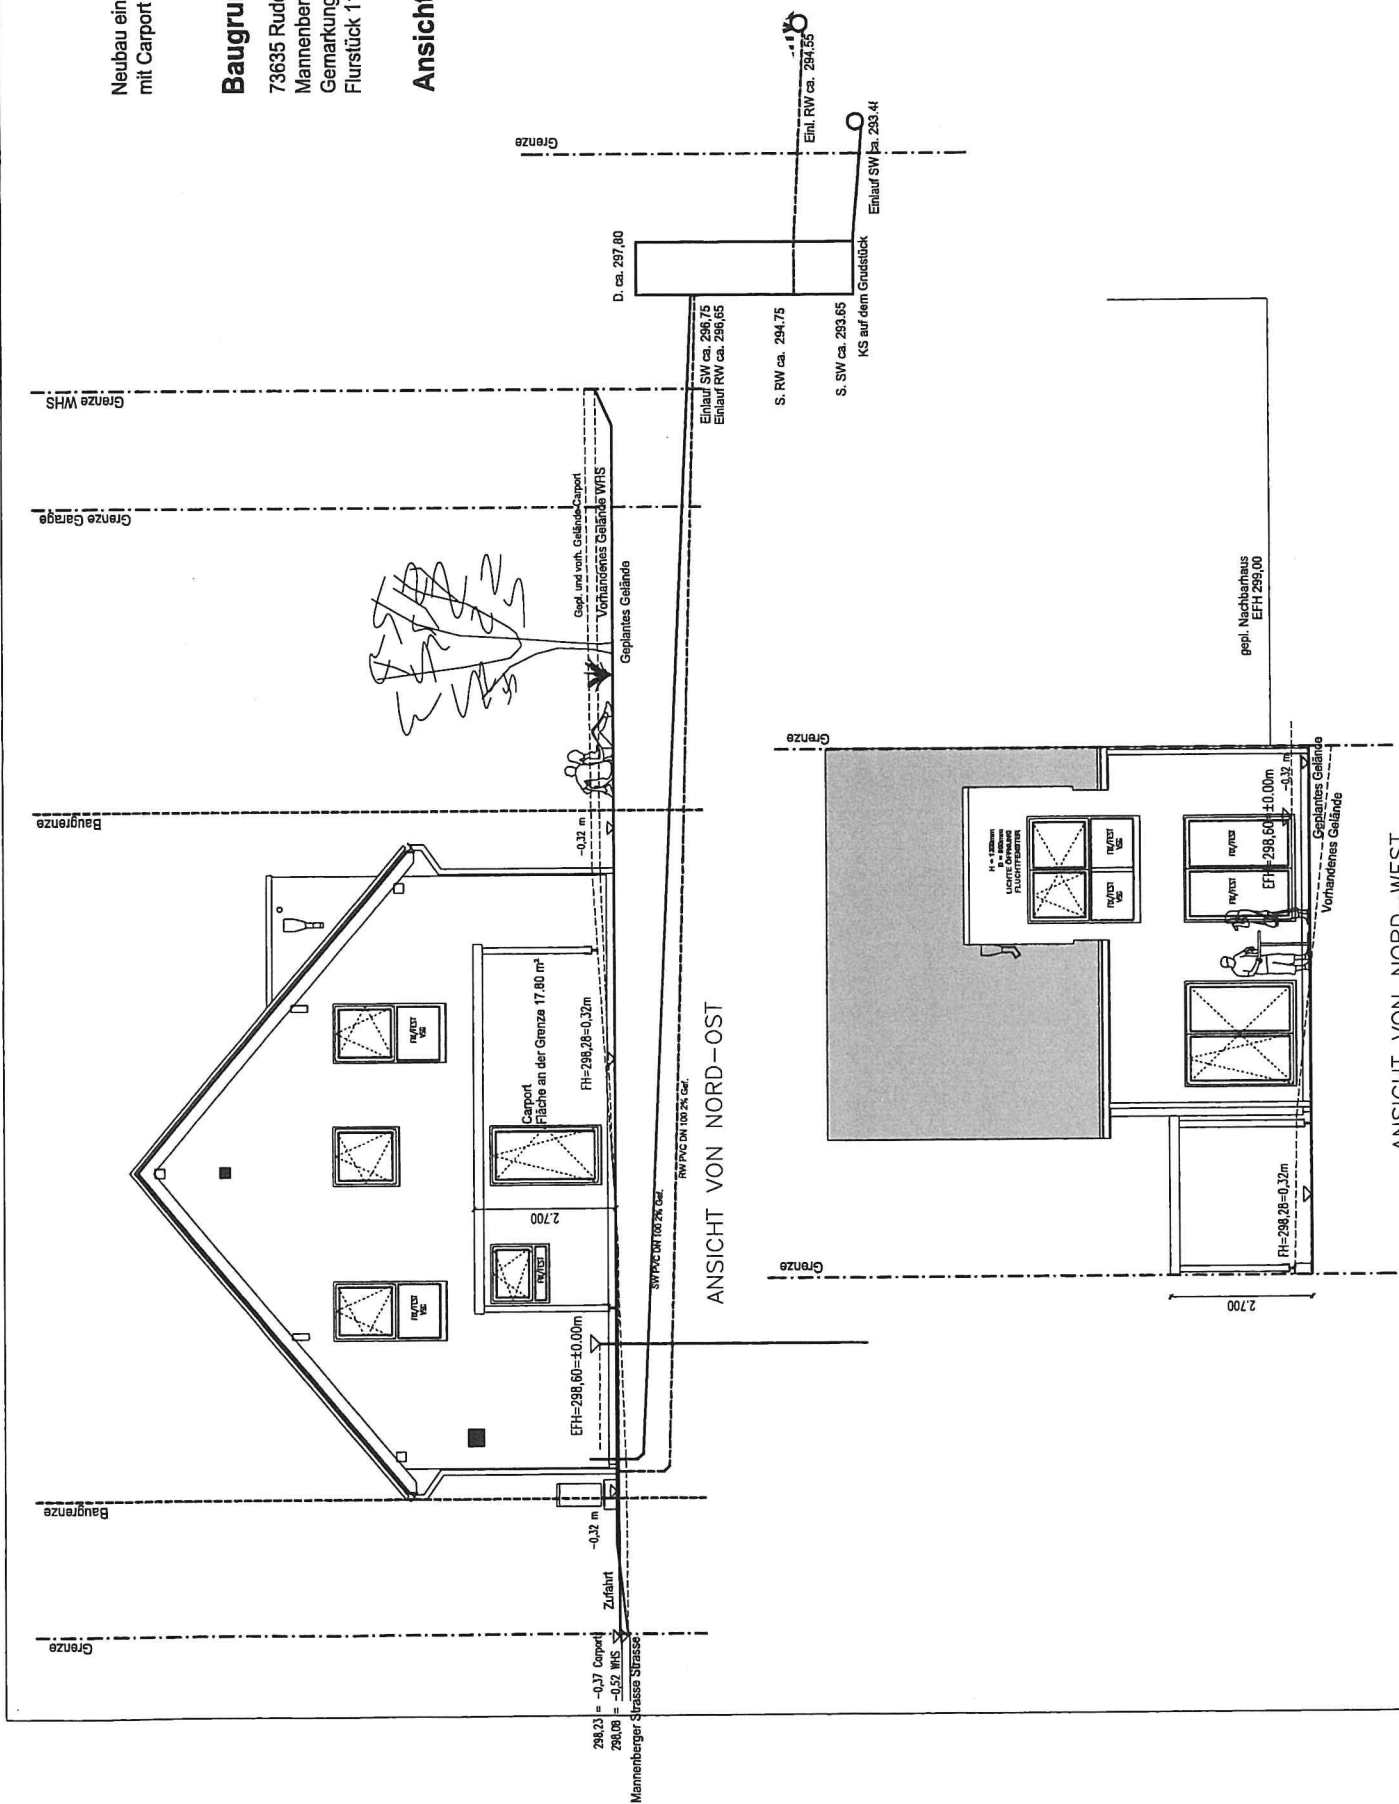

Neubau eines Einfamilienhauses
mit Carport

Baugrundstück

73635 Rudersberg
Mannberger Strasse
Gemarkung Rudersberg
Flurstück 1124/8

Ansichten 1

