


Querschnitt

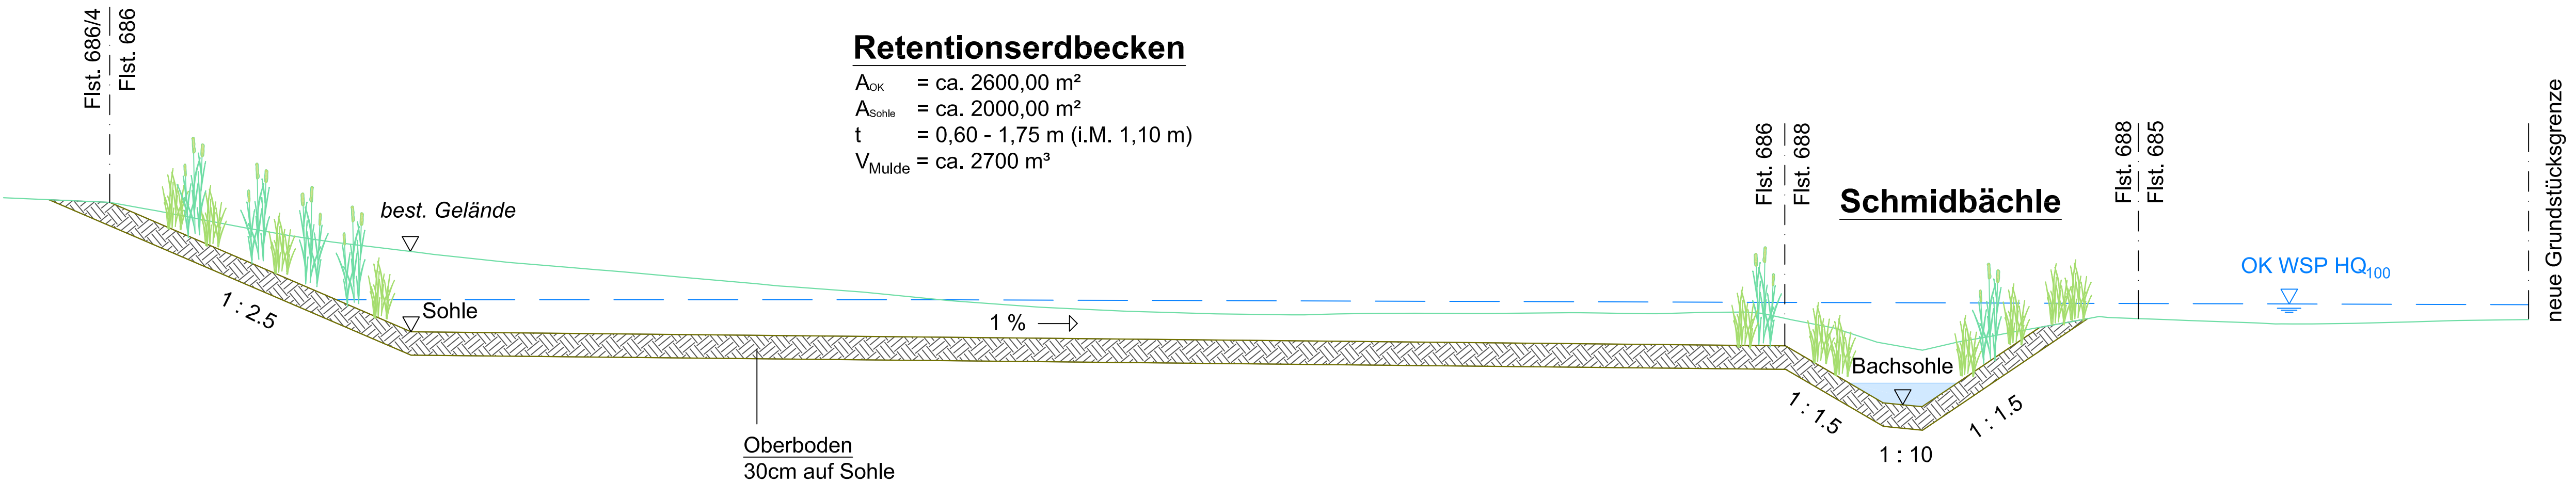

HÖHENSYSTEM: DHHN92 / LAGESYSTEM: Gauß-Krüger

ERGÄNZUNGEN	DATUM	NR.

BAUHERR:
 **Gemeinde Rudersberg**
Rems-Murr-Kreis

ANERKANNT
DER BAUHERR:
Rudersberg, den
.....

PROJEKT: **Baugebiet Bronnwiesenweg**
Kanalauswechslung u. Retentionsausgleich

PLANUNGSSTAND **Entwurf**

PLANBEZEICHNUNG: **Detailschnitt**
Retentionsmulde

PROJ. NR.: 06 210	MASSSTAB: 1 : 50	PLANGRÖSSE: 95 x 30
PLAN NR.: 19 - 488	GEZEICHNET: Ba	GEPRÜFT: Bolz
PROGRAMM: ACad2019	PFAD / DATEI: DS_Erdbecken_E_19-488+489.dwg	

ABWASSERBESEITIGUNG
WASSERVERSORGUNG
WASSERBAU
VERKEHRSANLAGEN
GEOINFORMATIONSSYSTEME
PROJEKTMANAGEMENT

BOLZ | PALMER
INGENIEURE

BERATUNG
PLANUNG
BAULEITUNG

71364 WINNENDEN, FRIEDRICH-LIST-STRASSE 10
TEL: 07195 91915-0 FAX: 07195 91915-19
INFO@BOLZ-PALMER.DE, WWW.BOLZ-PALMER.DE

DATUM: 18.12.2019

GEFERTIGT: 

Urheberschutz gemäss DIN 34, Vervielfältigung und Weitergabe an Dritte nur mit unserer Genehmigung!