


Neubau eines
Einfamilienhauses mit
Garage und Carport

in
73635 Rudersberg
Oberer Weiler 18
Flst.Nr. 58 + 59

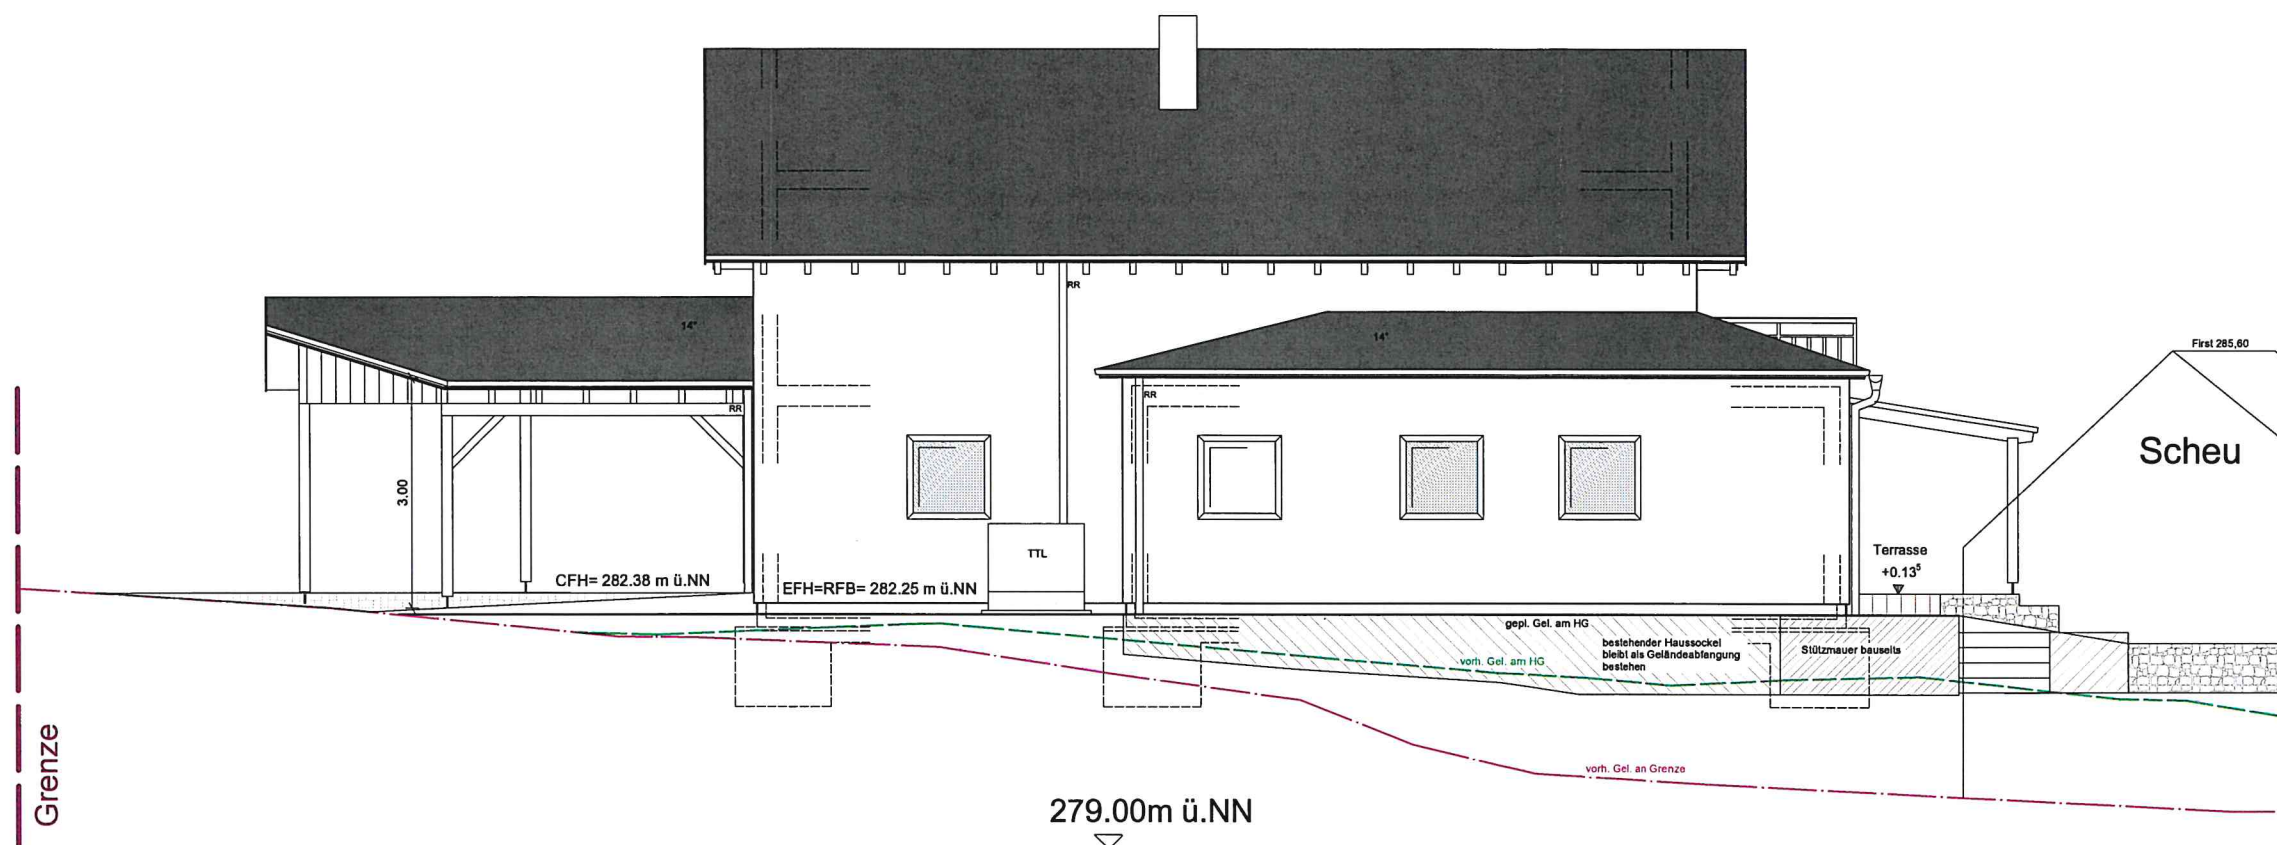


Ansicht Nord

M 1:100

Neubau eines
Einfamilienhauses mit
Garage und Carport

in
73635 Rudersberg
Oberer Weiler 18
Flst.Nr. 58 + 59

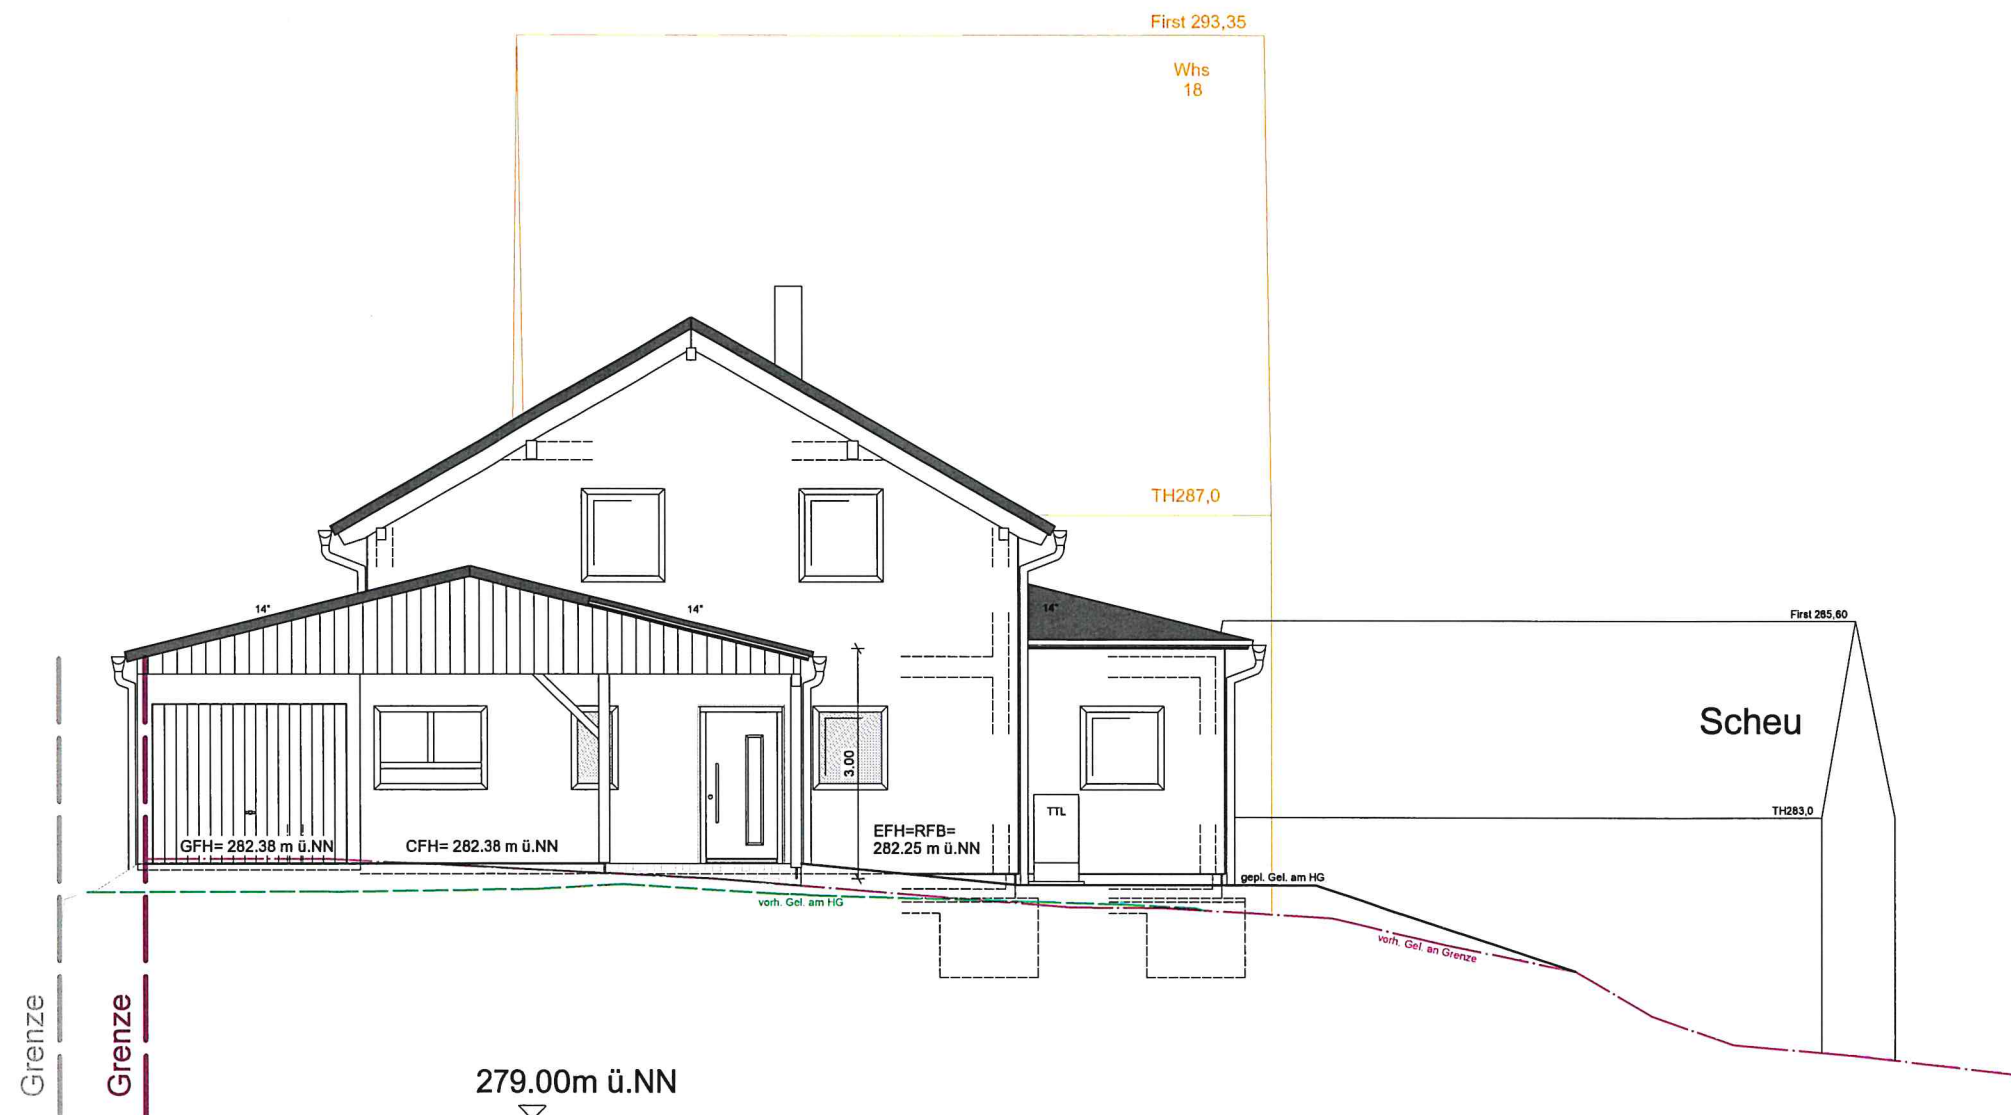


Ansicht Ost

M 1:100

Neubau eines
Einfamilienhauses mit
Garage und Carport

in
73635 Rudersberg
Oberer Weiler 18
Flst.Nr. 58 + 59

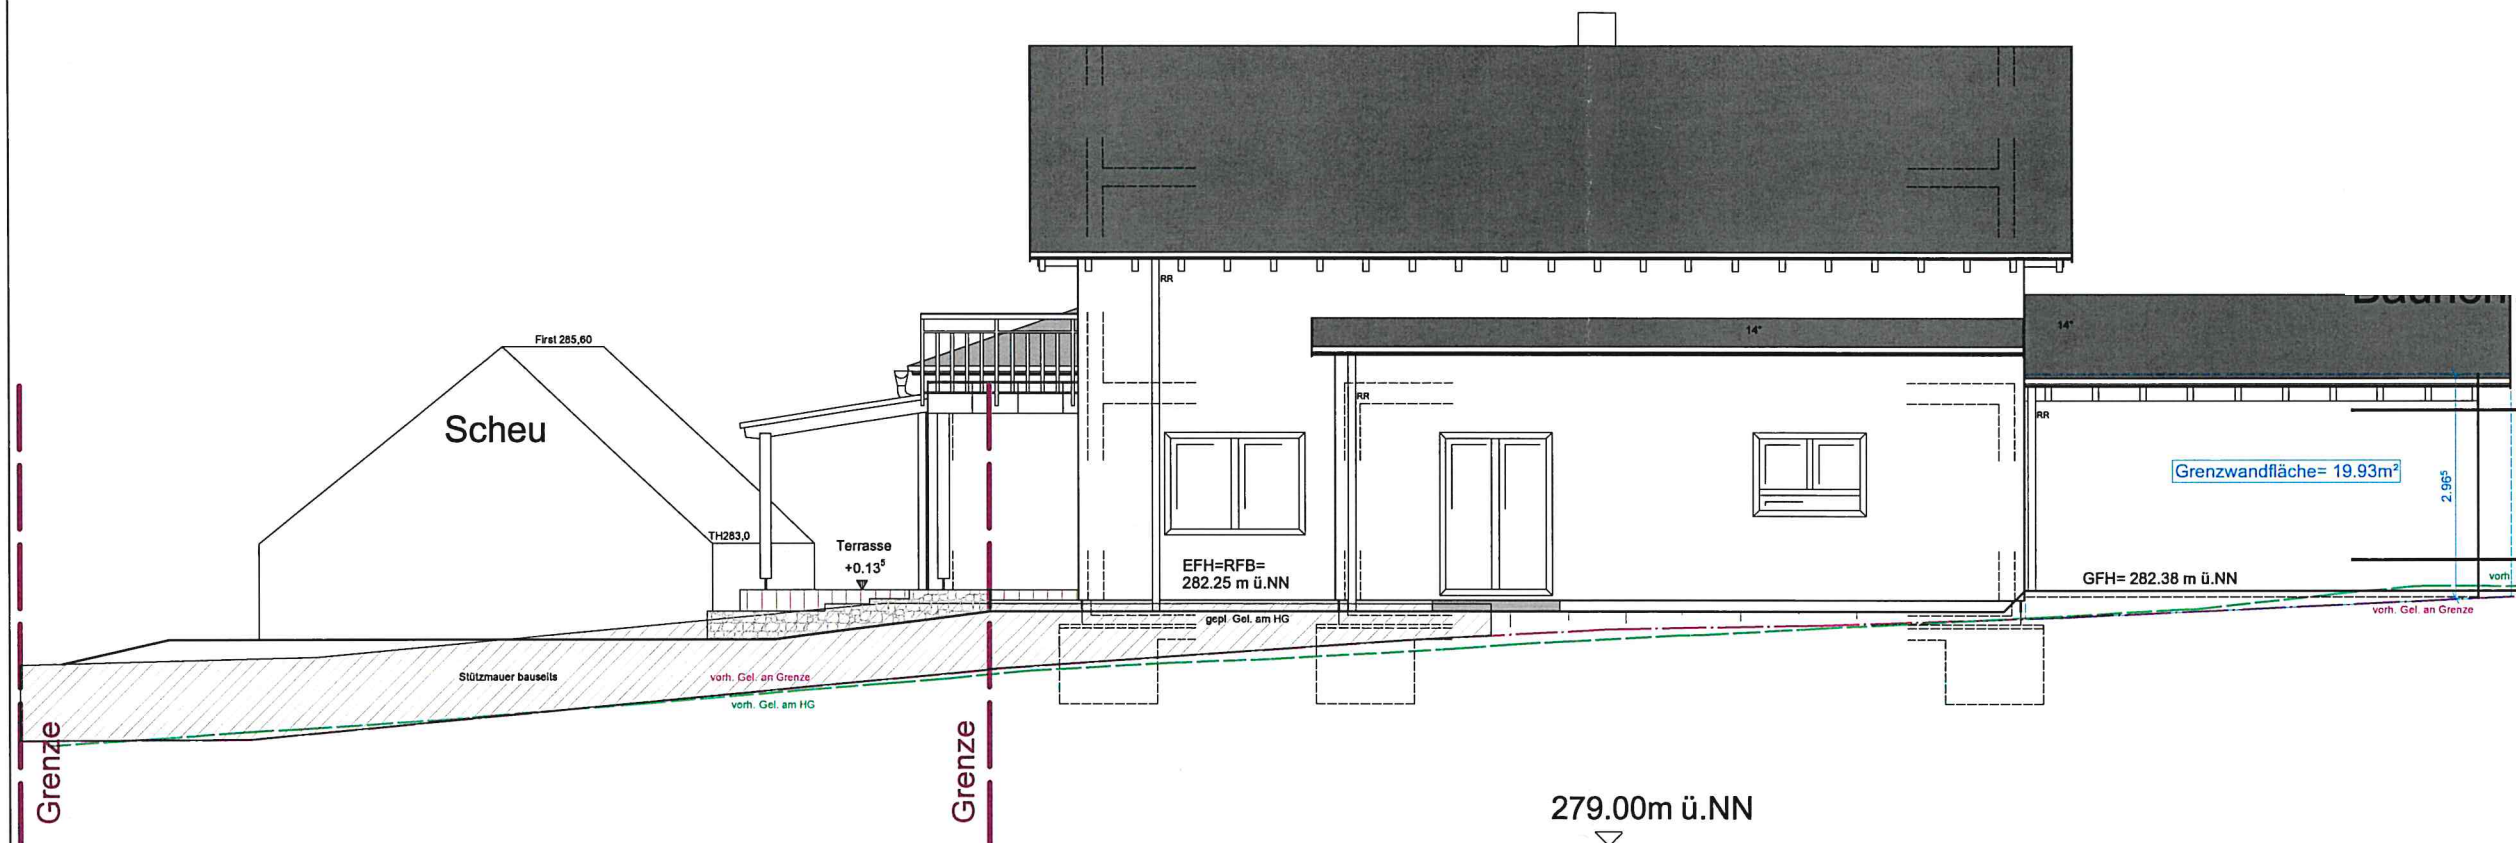


Ansicht Süd

M 1:100

Neubau eines
Einfamilienhauses mit
Garage und Carport

in
73635 Rudersberg
Oberer Weiler 18
Flst.Nr. 58 + 59

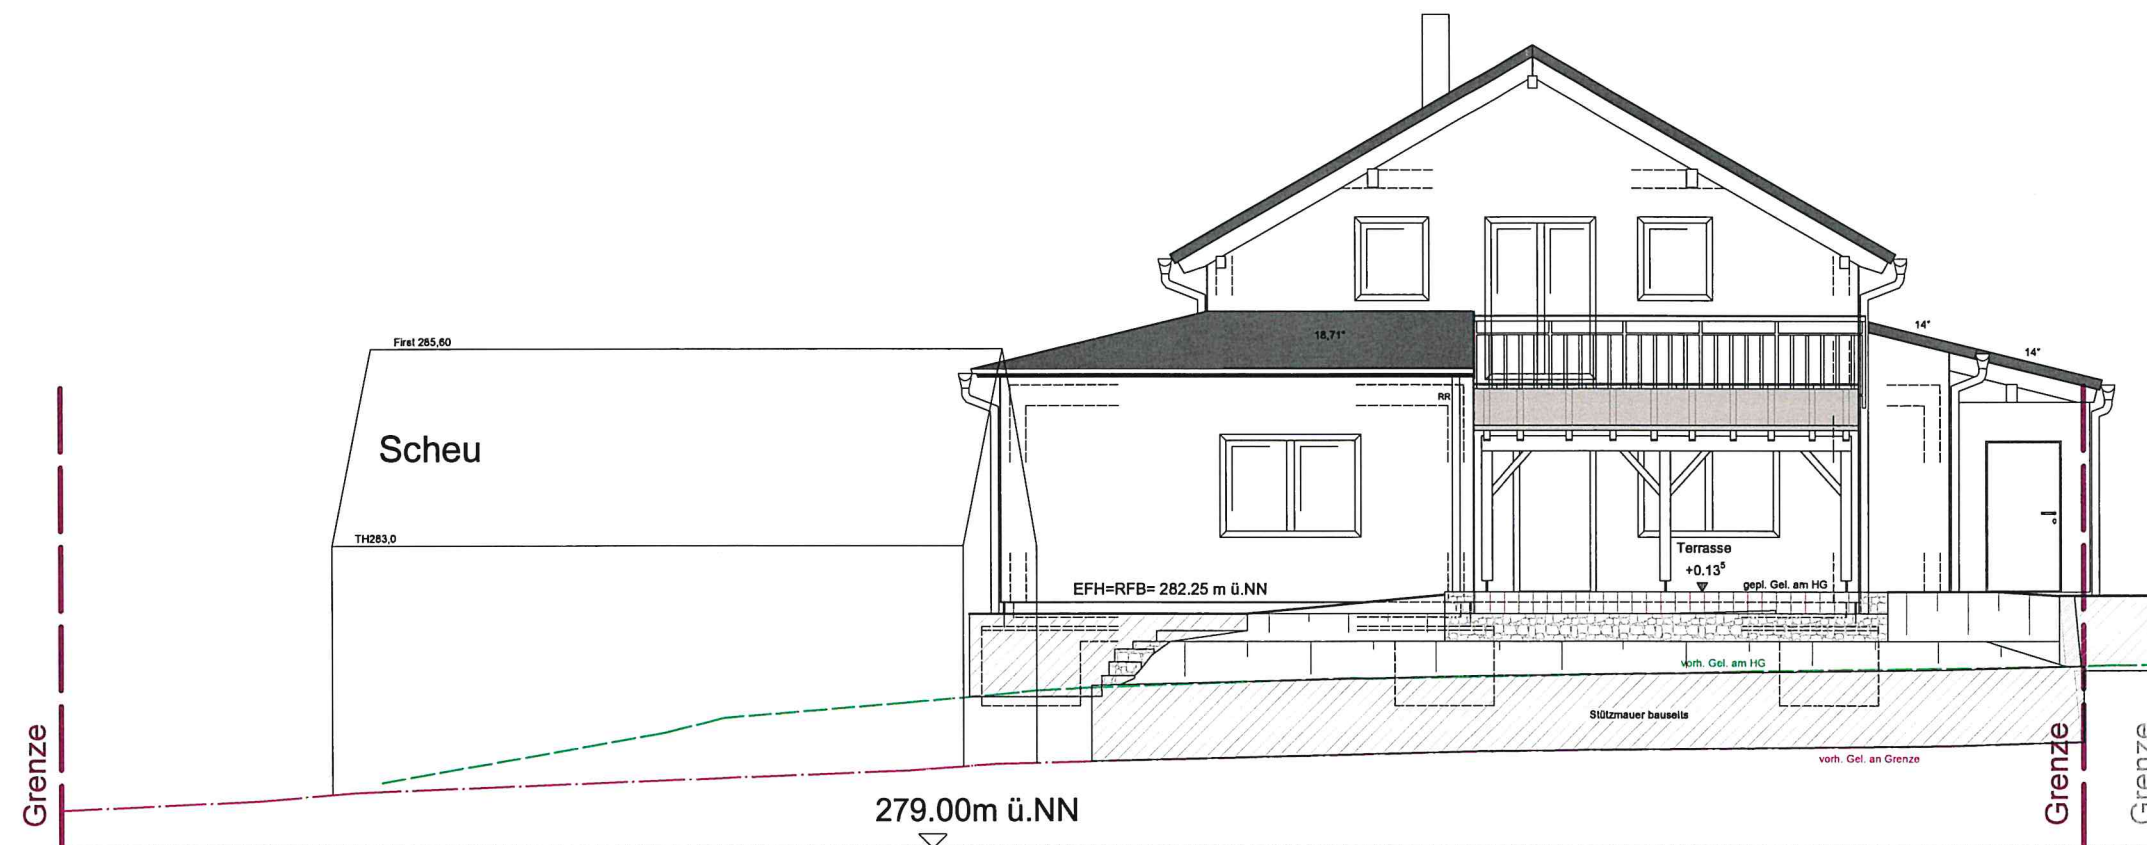

Ansicht West

M 1:100