


Neubau eines  
Einfamilienhauses mit  
Garage und Carport

in  
73635 Rudersberg  
Oberer Weiler 18  
Flst.Nr. 58 + 59

|                  |                                   |
|------------------|-----------------------------------|
| HAUPTDACH        | Satteldach                        |
| DACHNEIGUNG      | 30°                               |
| DACHDECKUNG      | Betondachsteine: granit           |
| DACHVORSPRUNG    | Traufe ca. 50cm, Ortgang ca. 60cm |
| ENTL. Ü. DACH    | ø 90                              |
| KNIESTOCK        | 170cm                             |
| SPARREN SICHTBAR | ja                                |

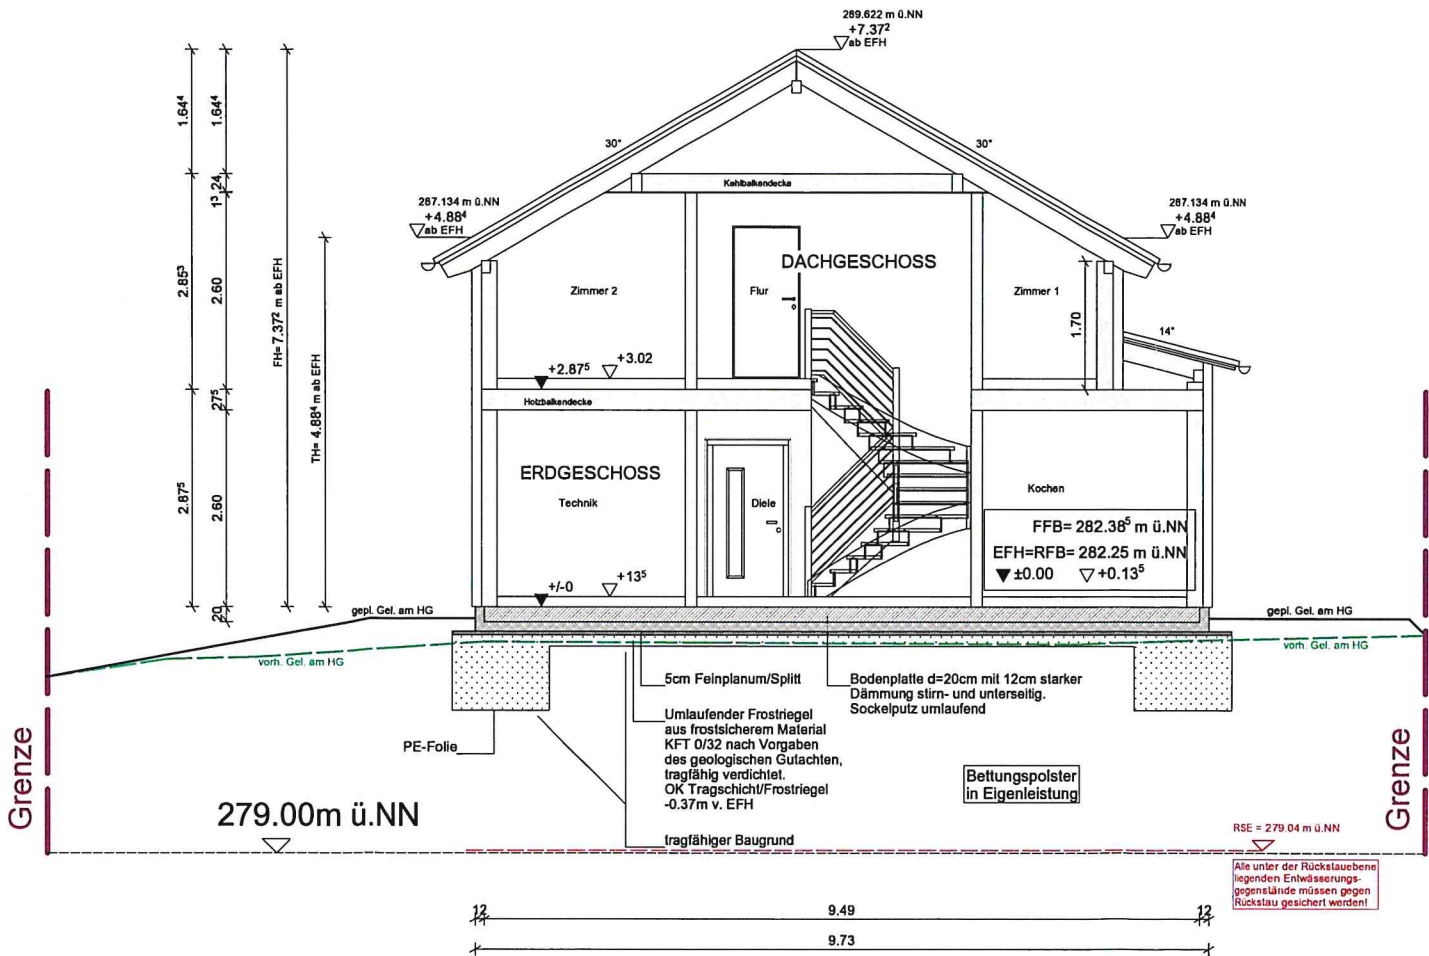

Schnitt A-A

M 1:100