



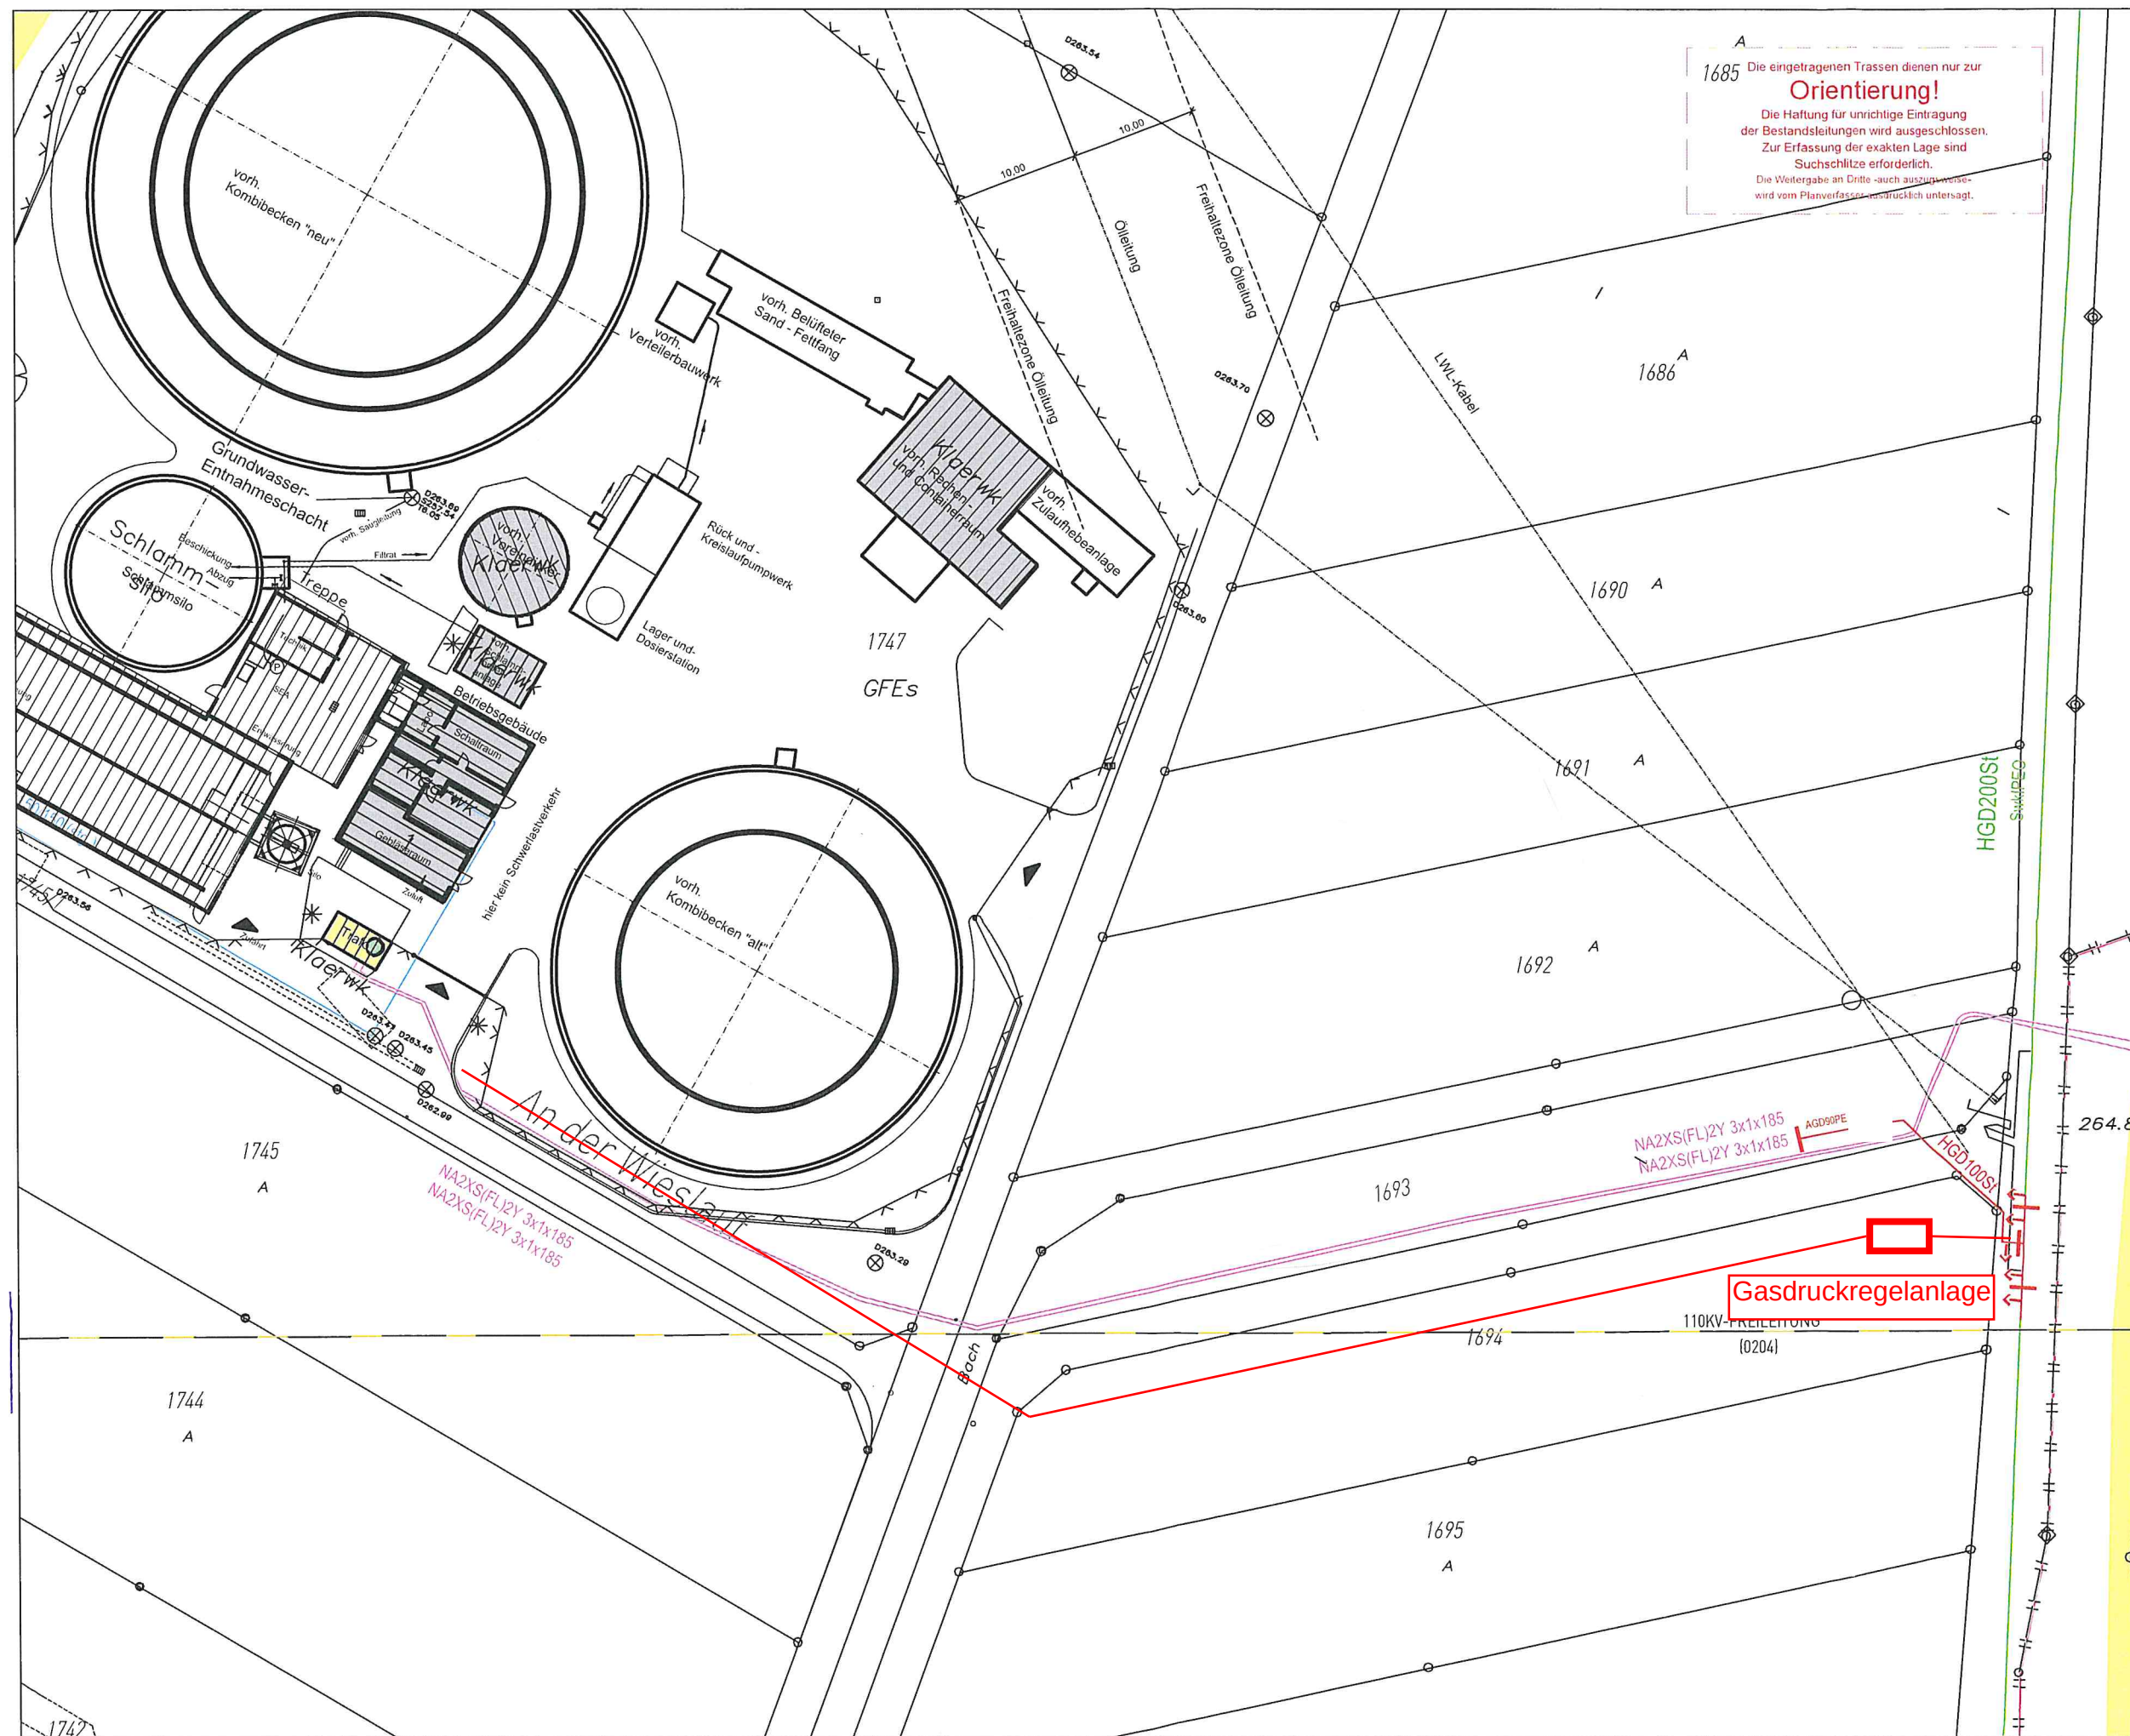

1685 Die eingetragenen Trassen dienen nur zur Orientierung!  
Die Haftung für unrichtige Eintragung der Bestandsleitungen wird ausgeschlossen. Zur Erfassung der exakten Lage sind Suchschlitze erforderlich.  
Die Weitergabe an Dritte -auch auszugsweise- wird vom Planverfasser ausdrücklich untersagt.

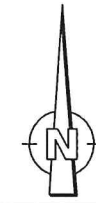

Lage der eingetragenen Bestandsleitungen nach Angabe der Versorgungsunternehmen.

Sämtliche Fremdleitungen sind aus Bestandsplänen der Leitungsträger übernommen.

|           |        |
|-----------|--------|
| Index: e  | Datum: |
| Änderung: |        |
| Index: d  | Datum: |
| Änderung: |        |
| Index: c  | Datum: |
| Änderung: |        |
| Index: b  | Datum: |
| Änderung: |        |
| Index: a  | Datum: |
| Änderung: |        |

PROJEKTBEZEICHNUNG:  
An der Wieslauf  
Kläranlage  
Rudersberg

PLANBEZEICHNUNG:  
Gasanschluß bis Ausgang GDR  
Kalkulationsplan

Gezeichnet: TEPG2

Geprüft: Kübler

Datum: 02.08.2019

Bl.-Nr. 001

Maßstab: 1: 500

In.Pj.-Nr. 20170053

PLANVERFASSER:

 **Netze BW**

Netze BW GmbH  
Ein Unternehmen der EnBW  
Abteilung TEPG  
Projektierung Gas / Fernwärme  
Talstraße 117  
70188 Stuttgart  
Tel. 0711/28947366  
Fax 0711/28947793  
E-Mail: Gas-Hochdruck@enbw.com