


LAGEPLANSKIZZE

GEMEINDE RUDERSBERG
GEMARKUNG STEINENBERG
FLST. 925

M 1:500

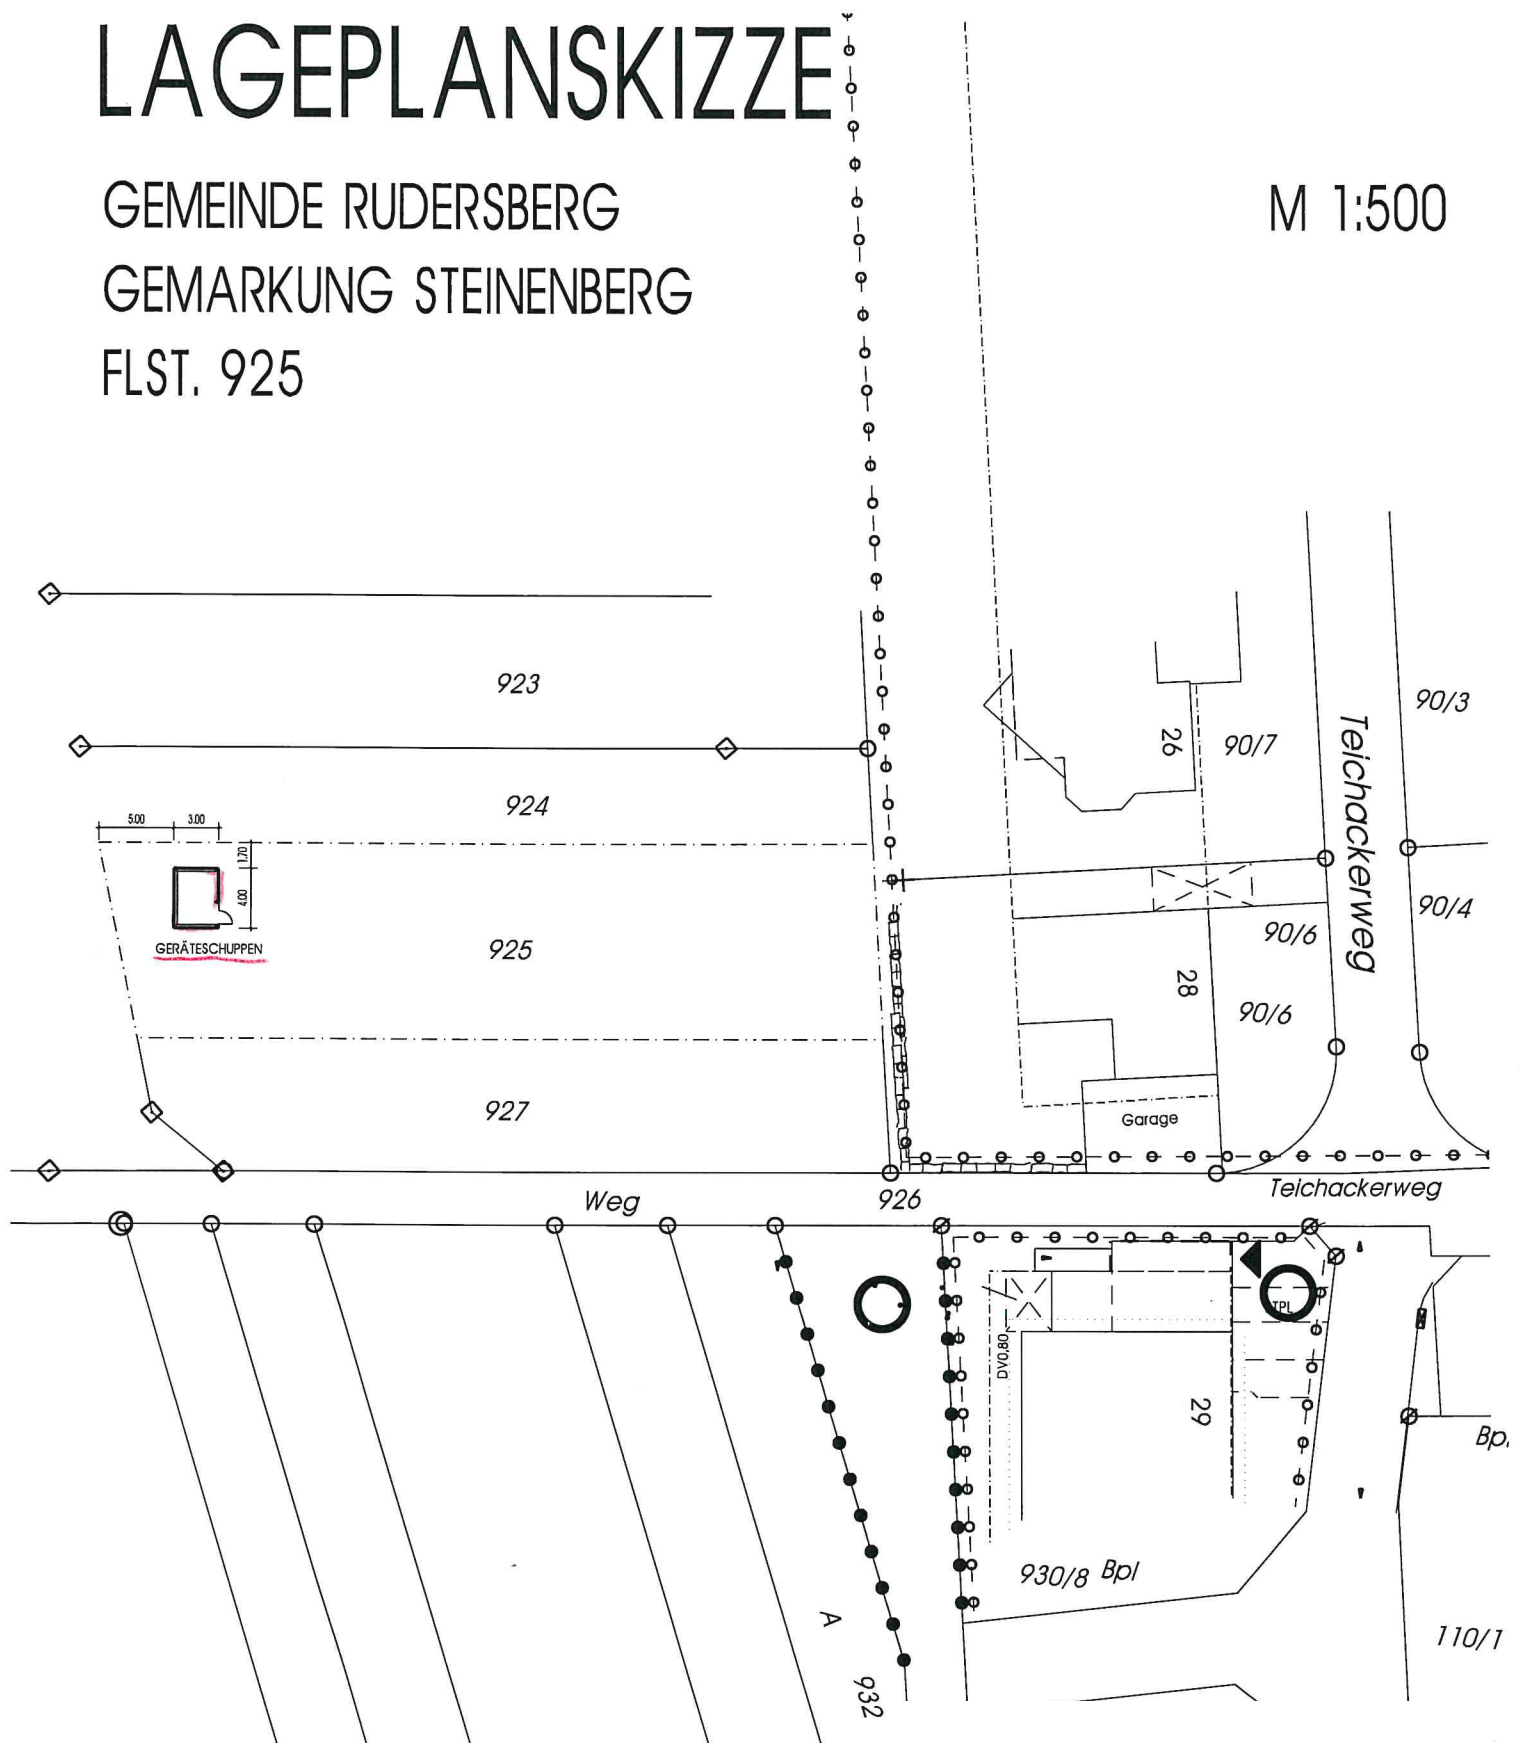

GEFERTIGT: JANUAR 2020