



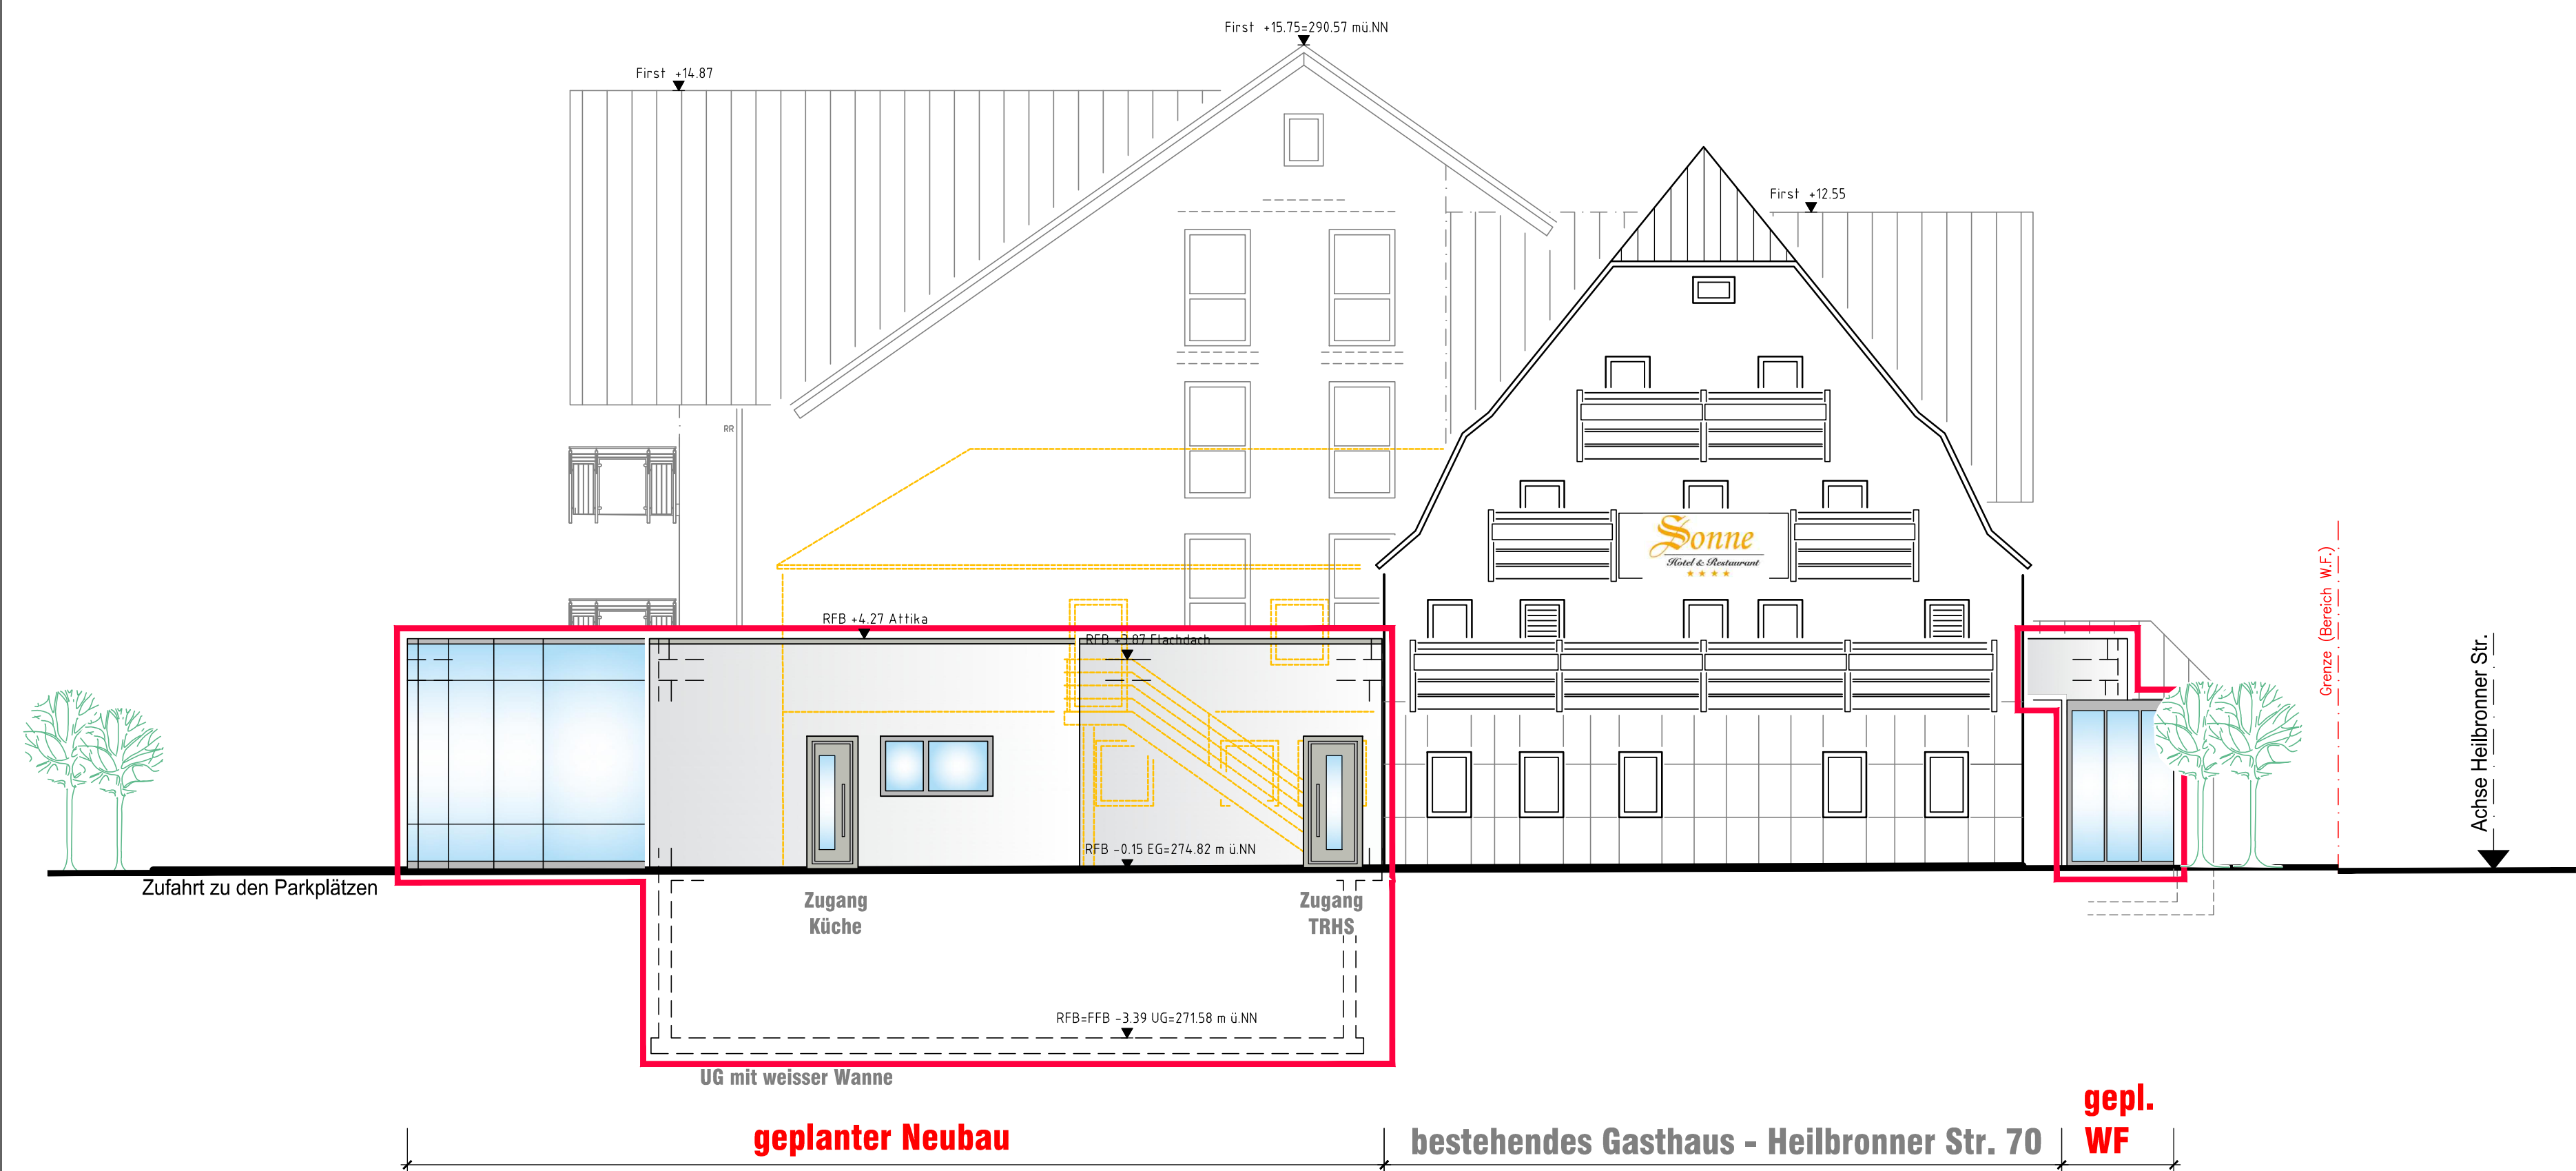

Ansicht Norden

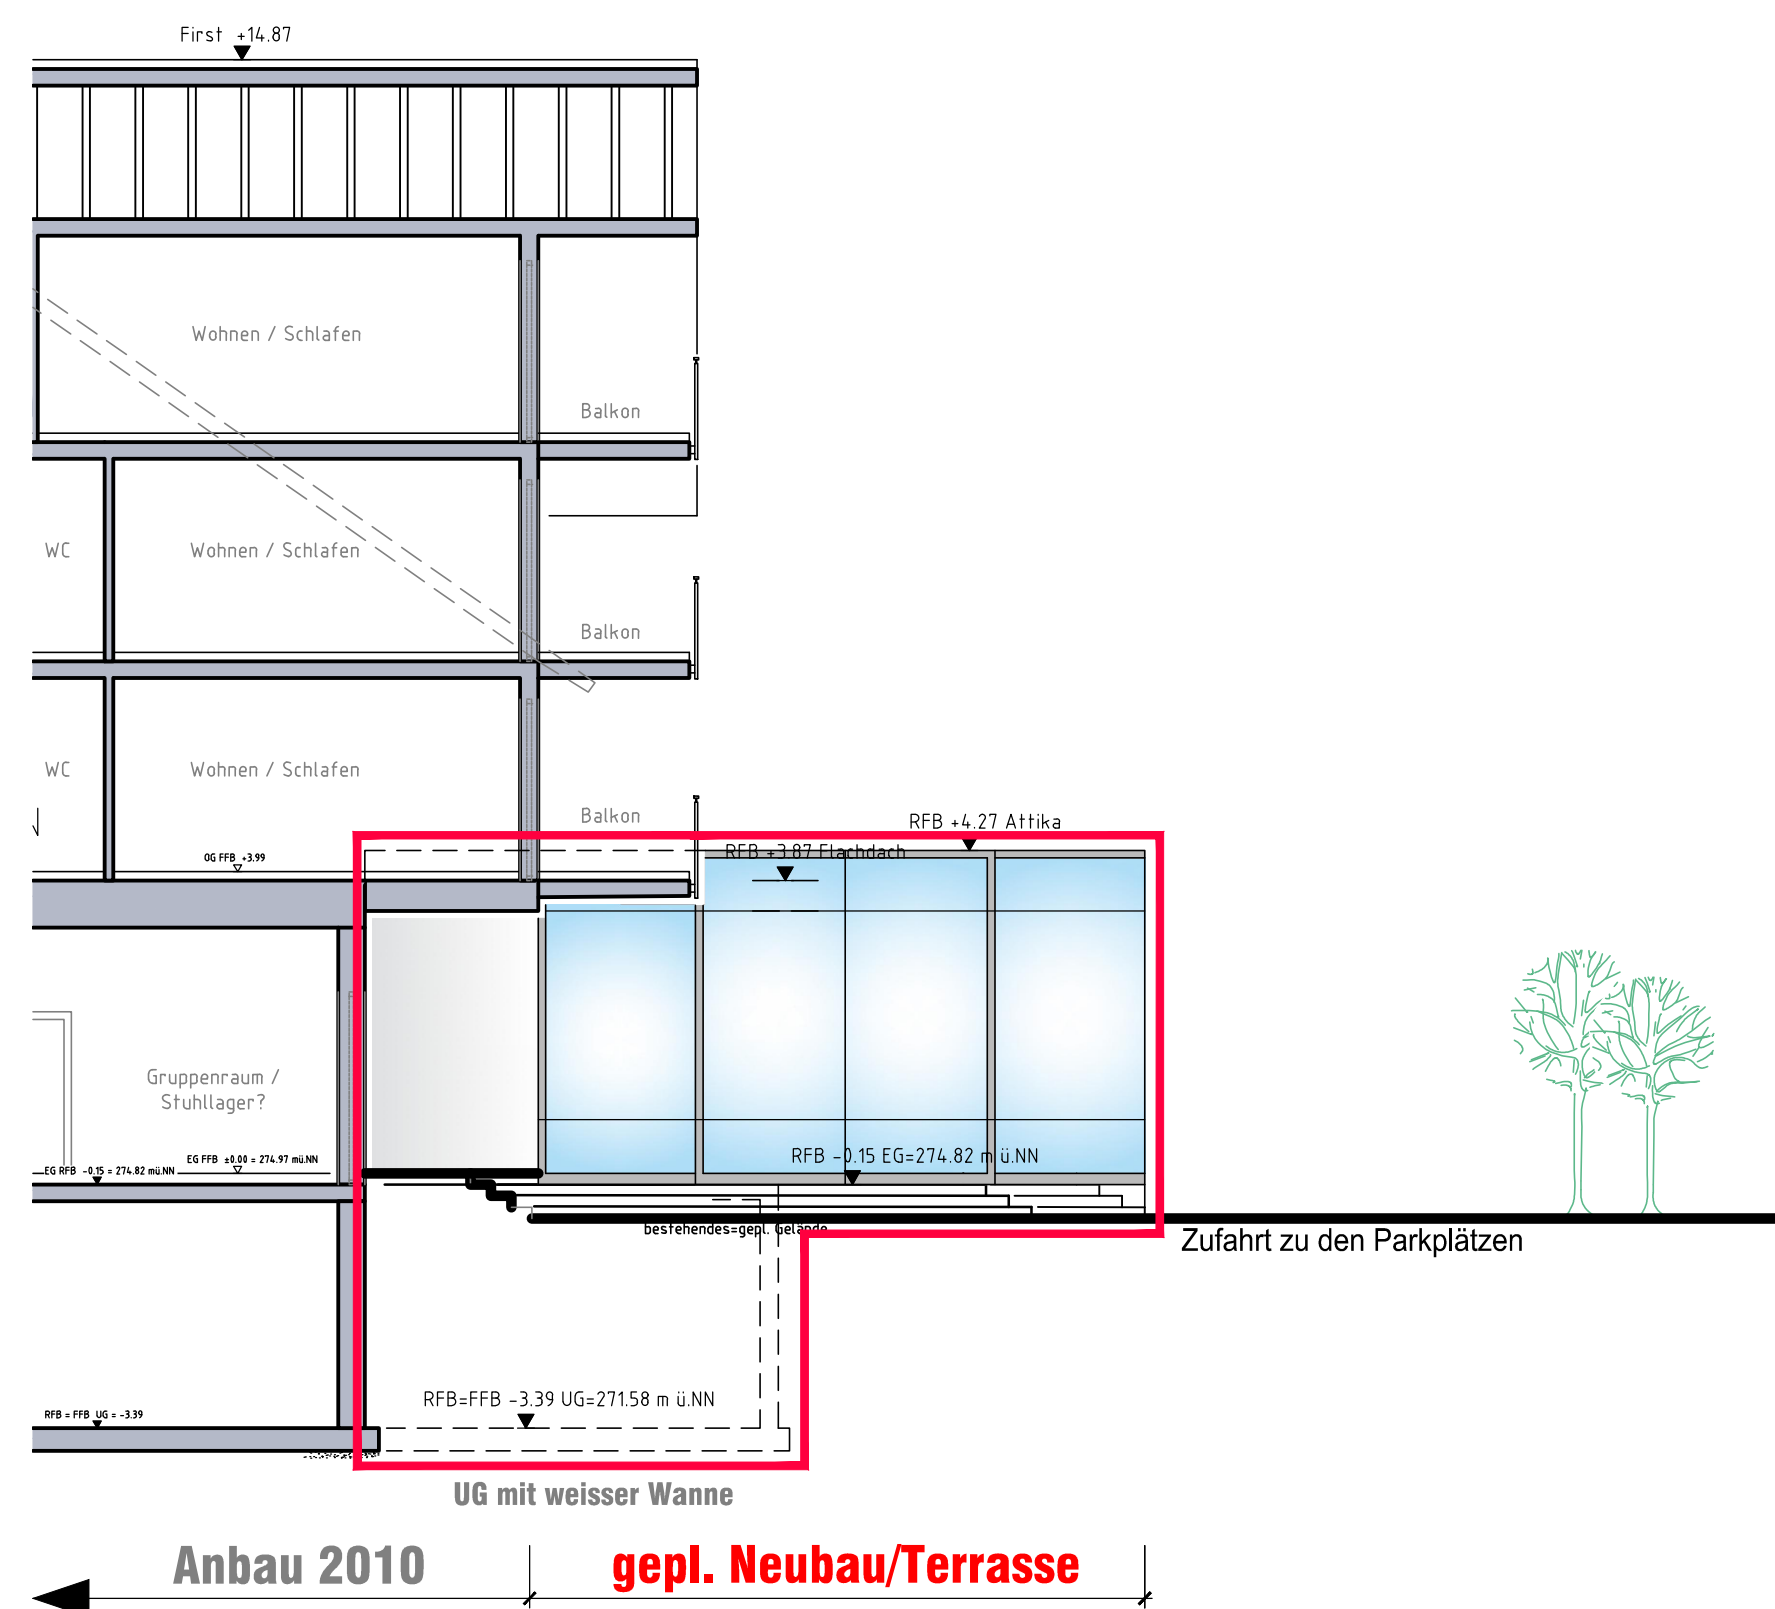

Ansicht Süden

TEKTUR

NEUBAU IM UG UND EG

- ABBRUCH DER BEST. KÜCHE UND DES RESTAURANTS (FLACHDACHMITTELBAU)
- NEUBAU KÜCHE, RESTAURANTEINGANG UND RESTAURANTFLÄCHEN

ANSICHTEN NORD und SÜD
M 1:100