



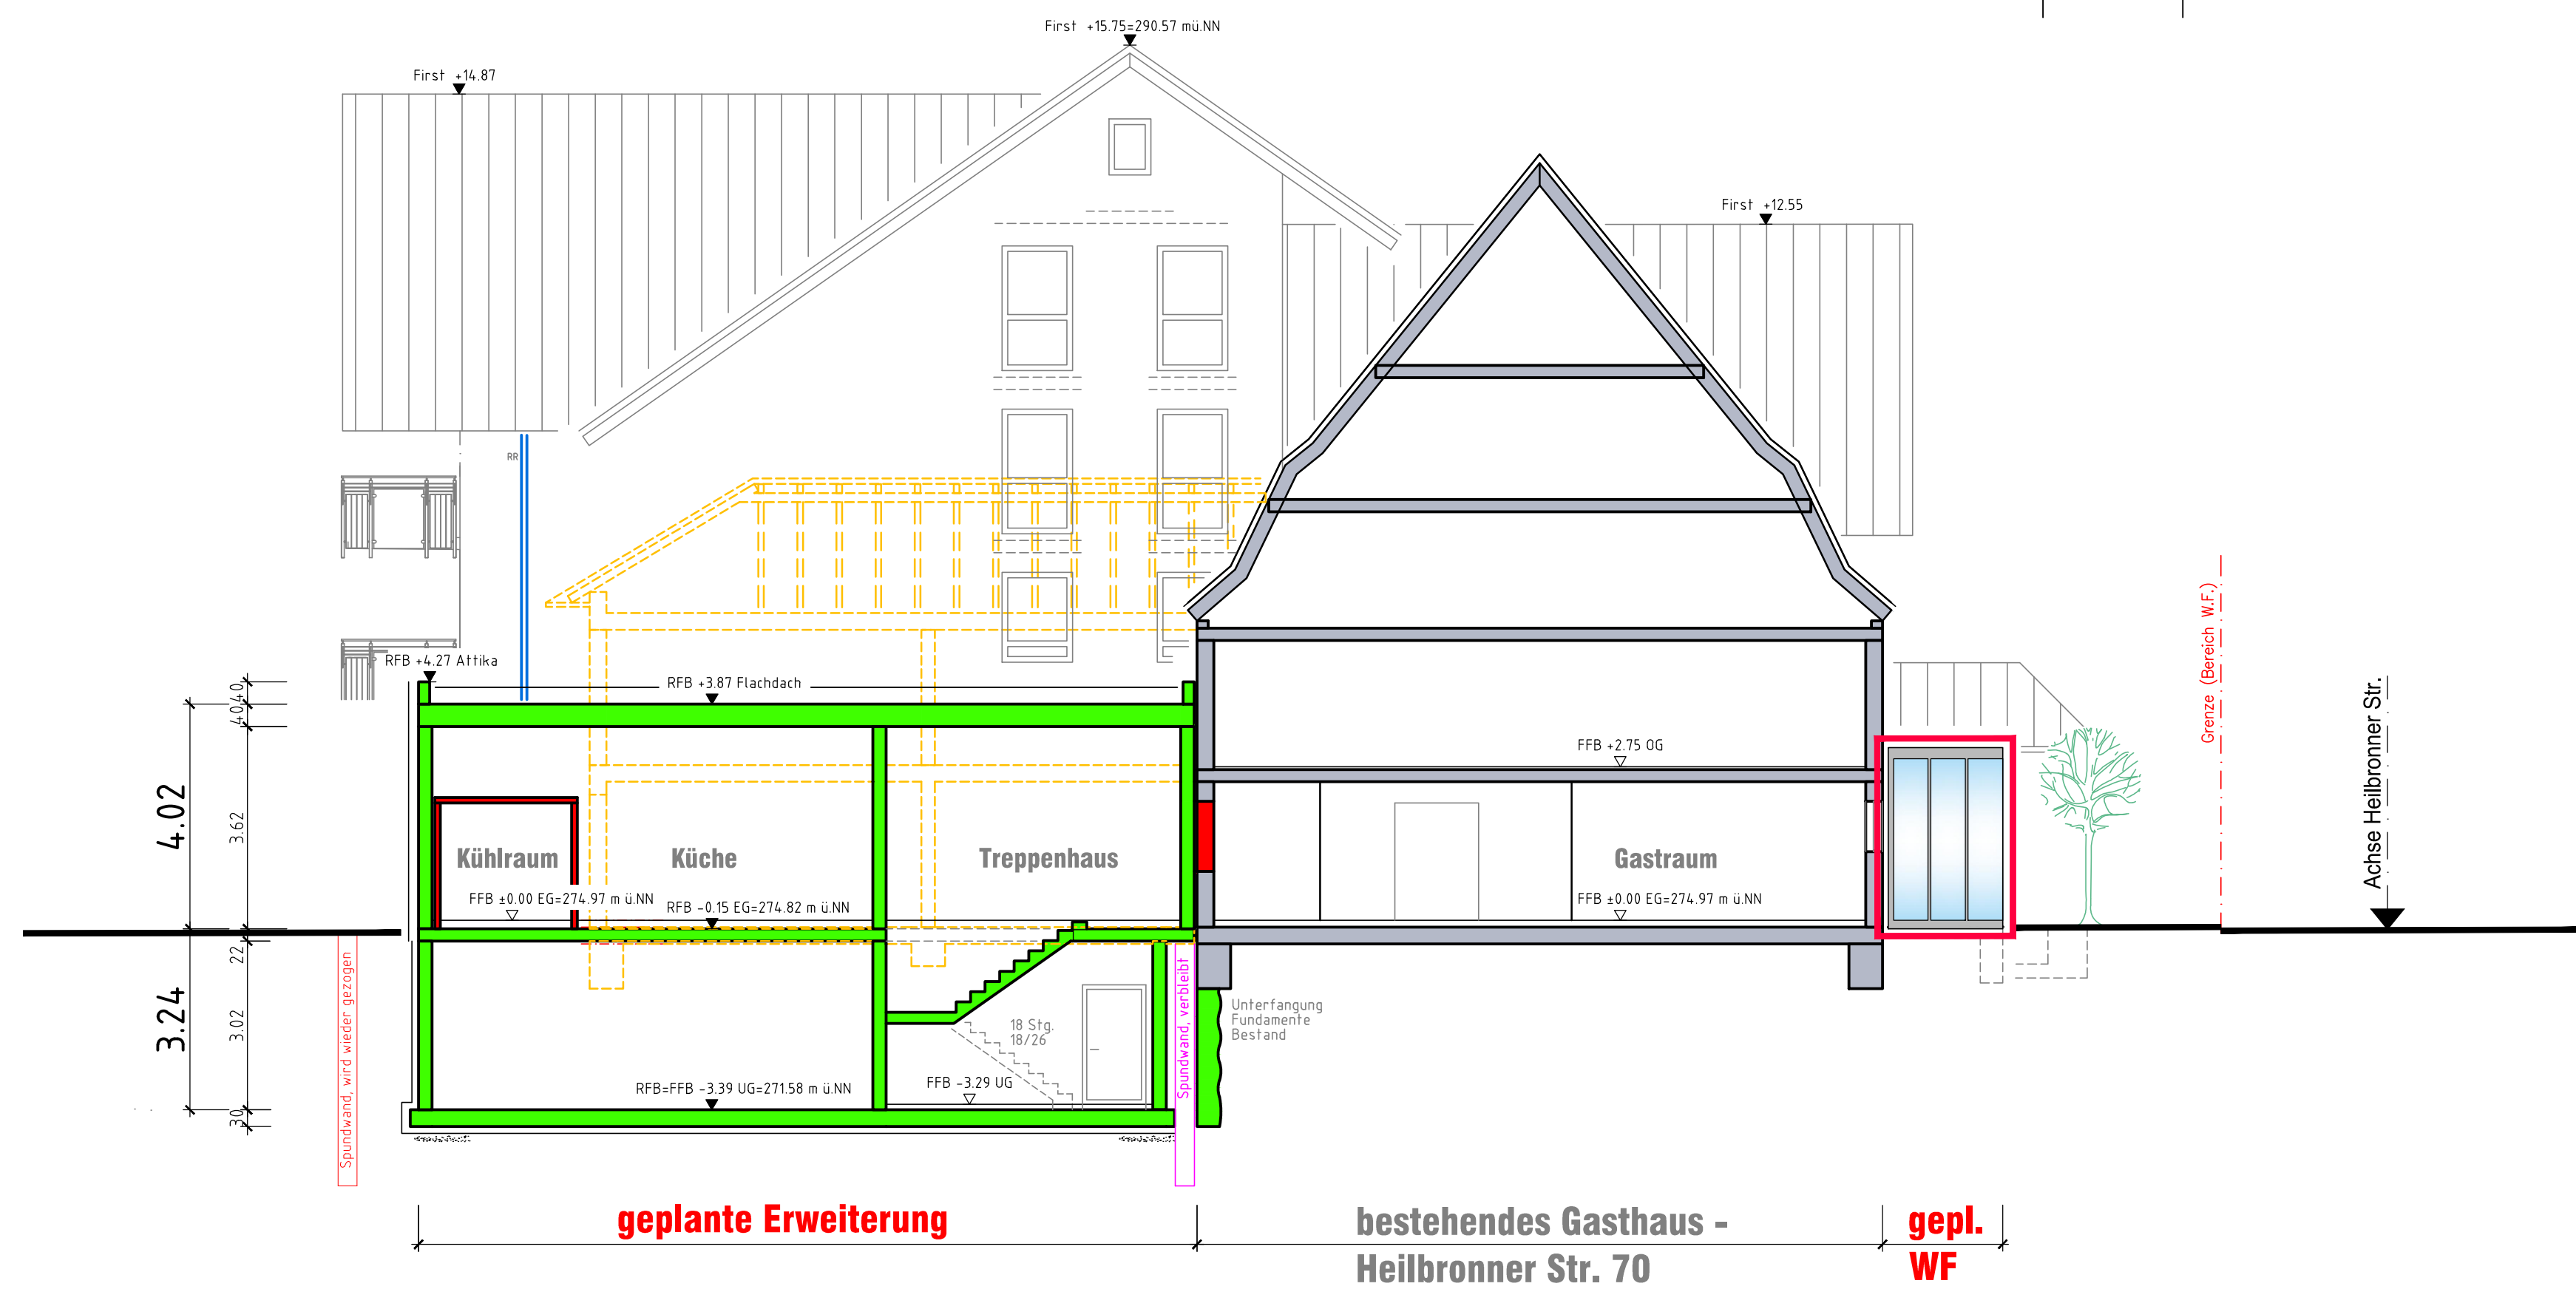

Schnitt A-A

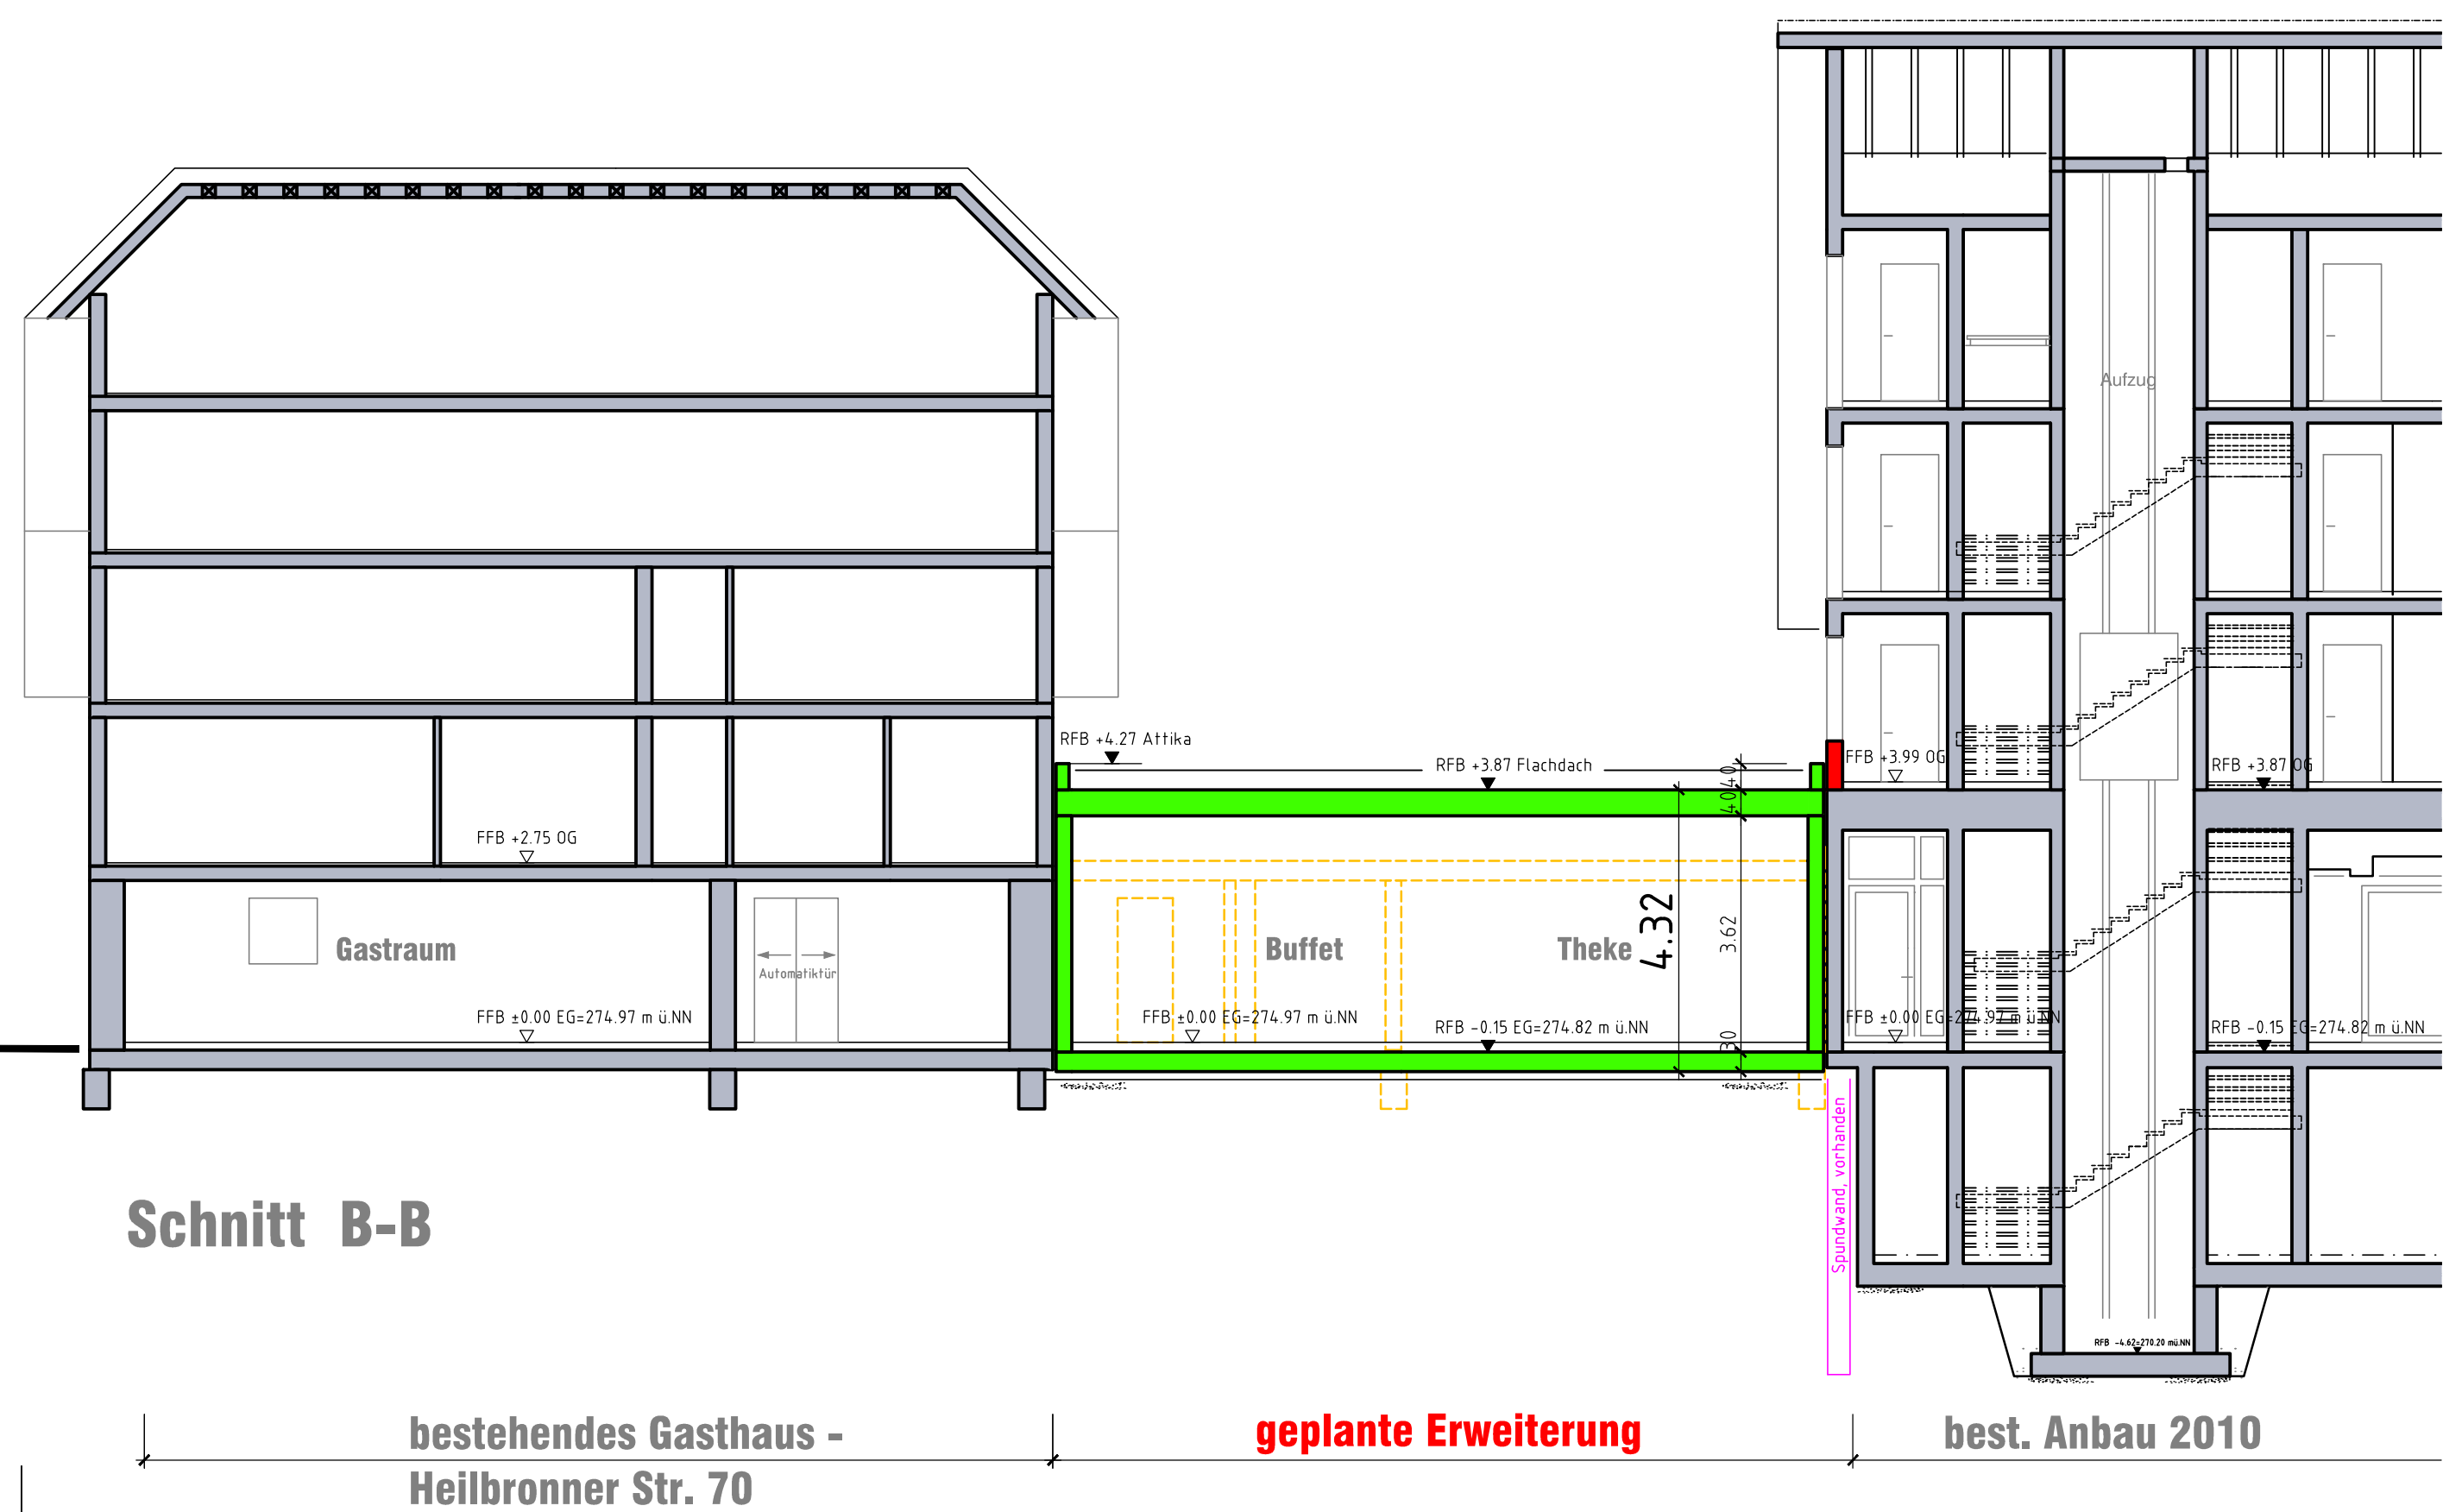

Schnitt B-B

TEKTUR

NEUBAU IM UG UND EG

- ABBRUCH DER BEST. KÜCHE UND DES RESTAURANTS (FLACHDACHMITTELBAU)
- NEUBAU KÜCHE, RESTAURANTEINGANG UND RESTAURANTFLÄCHEN

SCHNITT A-A + B-B
M 1:100