


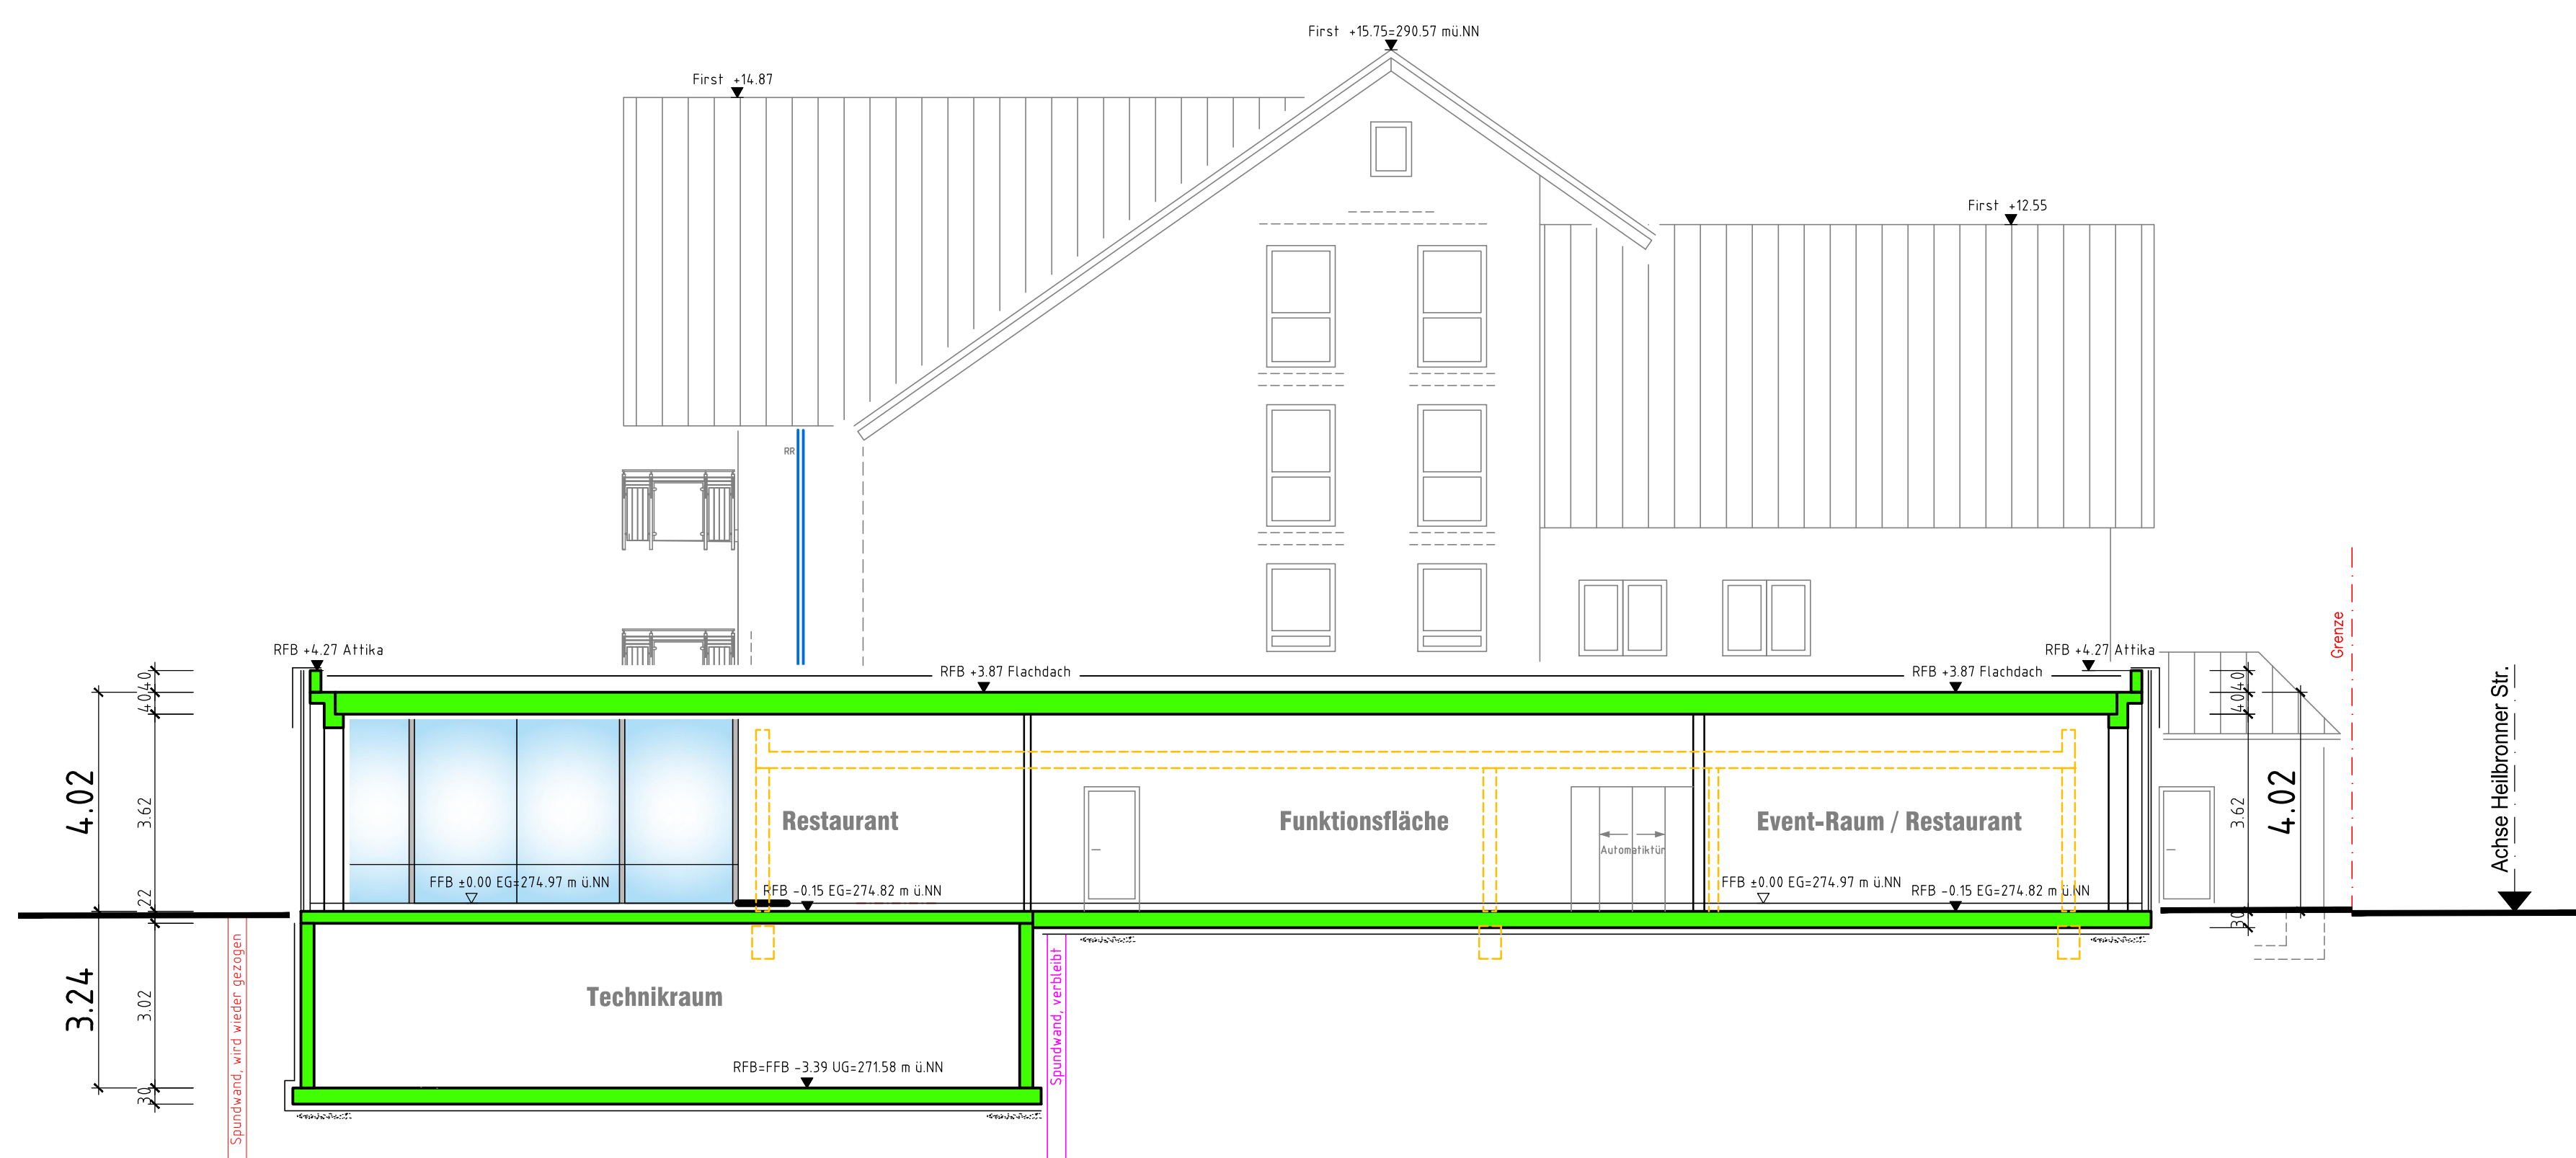

Schnitt C-C

TEKTUR

NEUBAU IM UG UND EG

- ABBRUCH DER BEST. KÜCHE UND DES RESTAURANTS (FLACHDACHMITTELBAU)
- NEUBAU KÜCHE, RESTAURANTEINGANG UND RESTAURANTFLÄCHEN

SCHNITT C-C
M 1:100