


# LAGEPLAN

Rems-Murr Kreis  
Gemeinde Rudersberg  
Gemarkung Asperglen  
Flur 0 Asperglen

Auszug aus dem Liegenschaftskataster  
Zeichnerischer Teil zum Bauantrag (§ 4 LBOVVO)

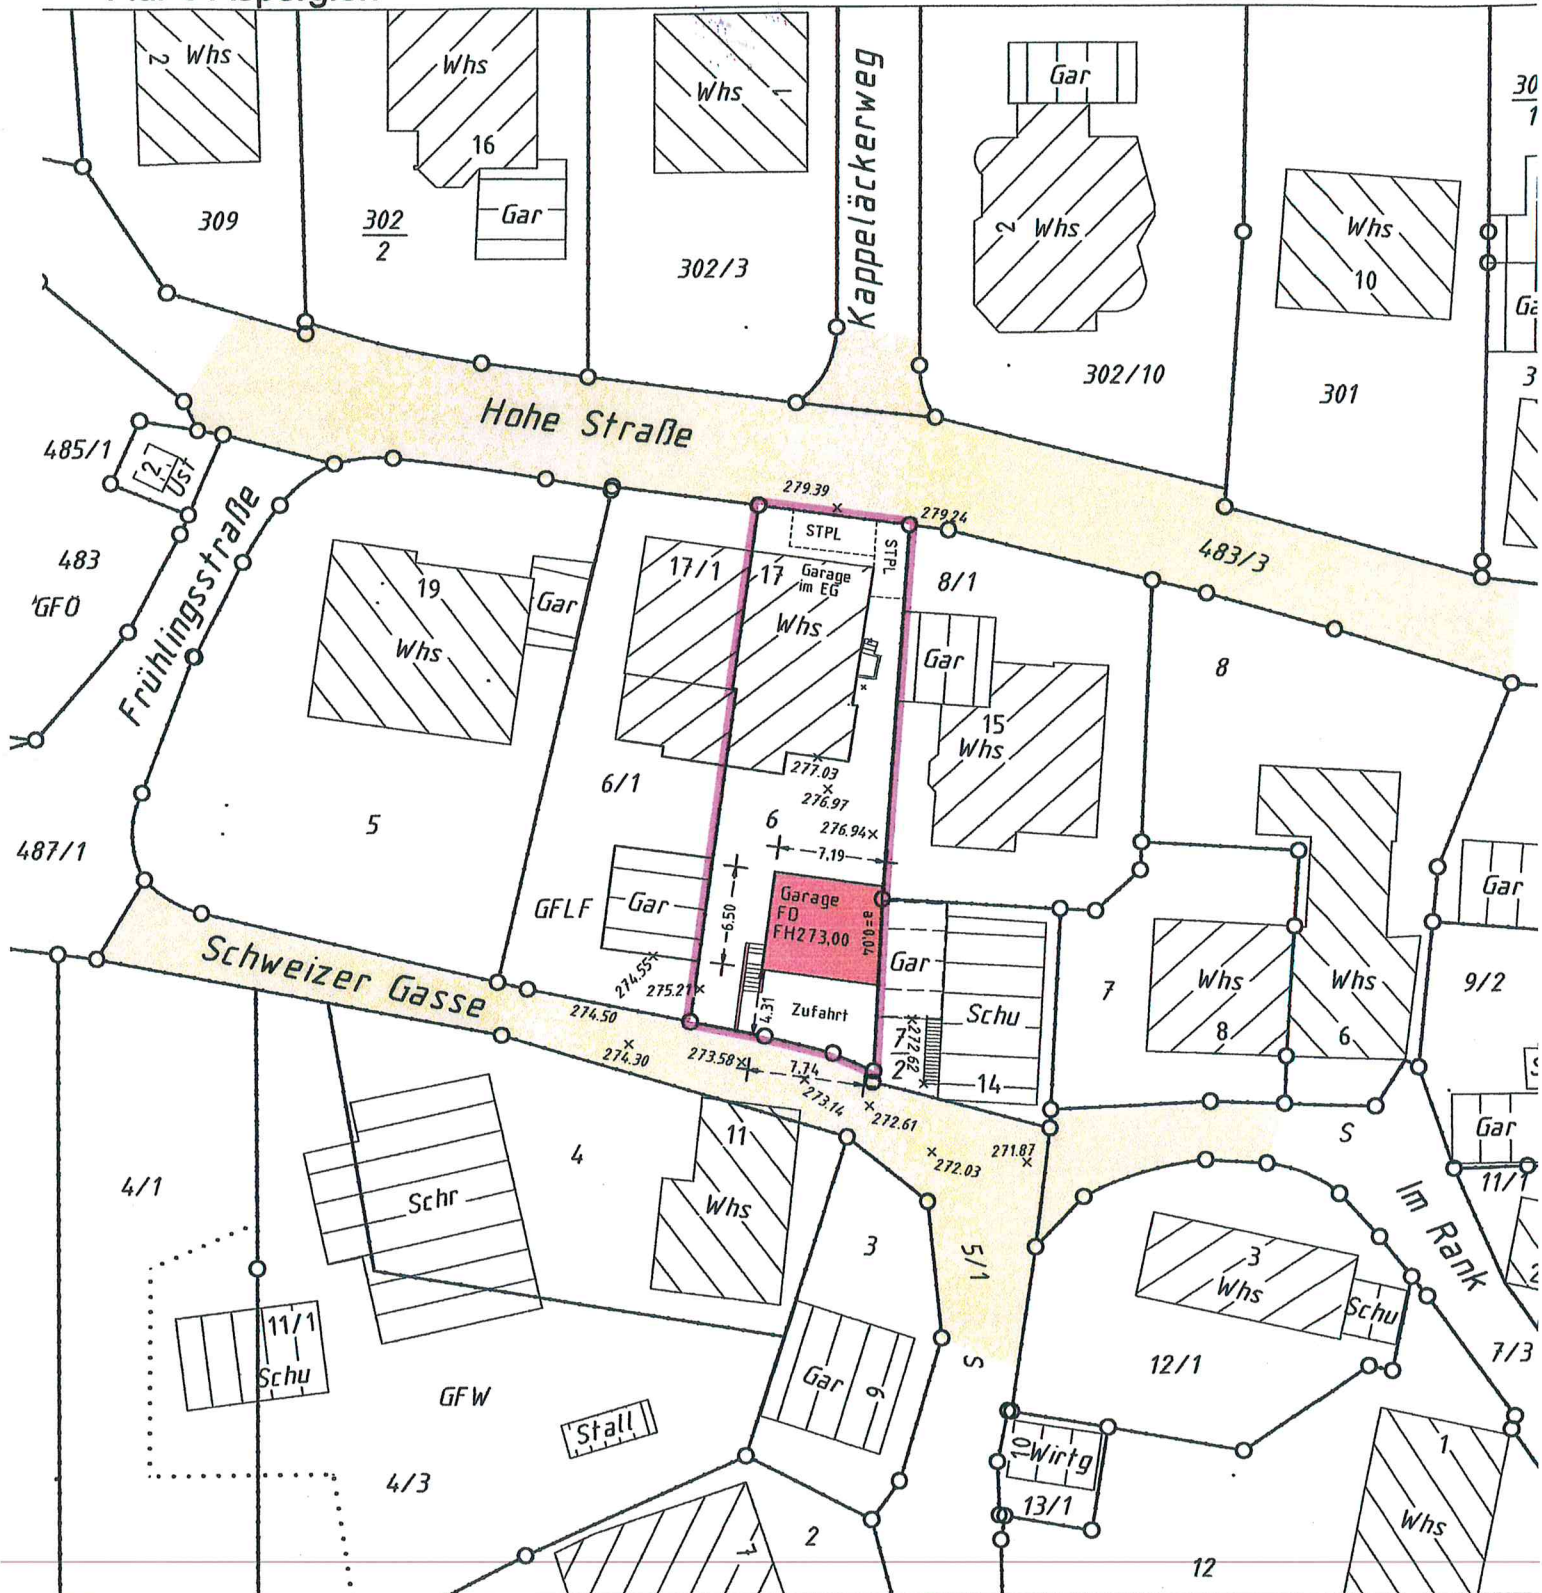

Höhenangaben im neuen System in m ü. NN  
Einzeichnungen nach § 4 Abs. 3-5 LBOVVO


Eventuell vorhandene unterirdische Versorgungsleitungen im Baugrundstück sind nicht dargestellt.

0 10 20 30m


Maßstab 1:500



ANSICHT VON WESTEN

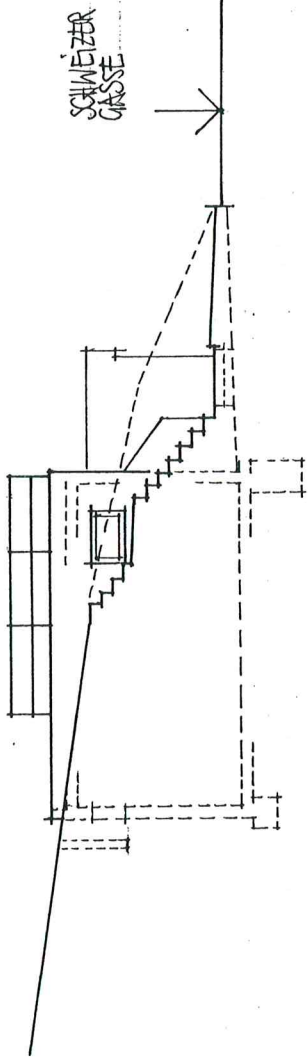

ANSICHT VON SÜDEN

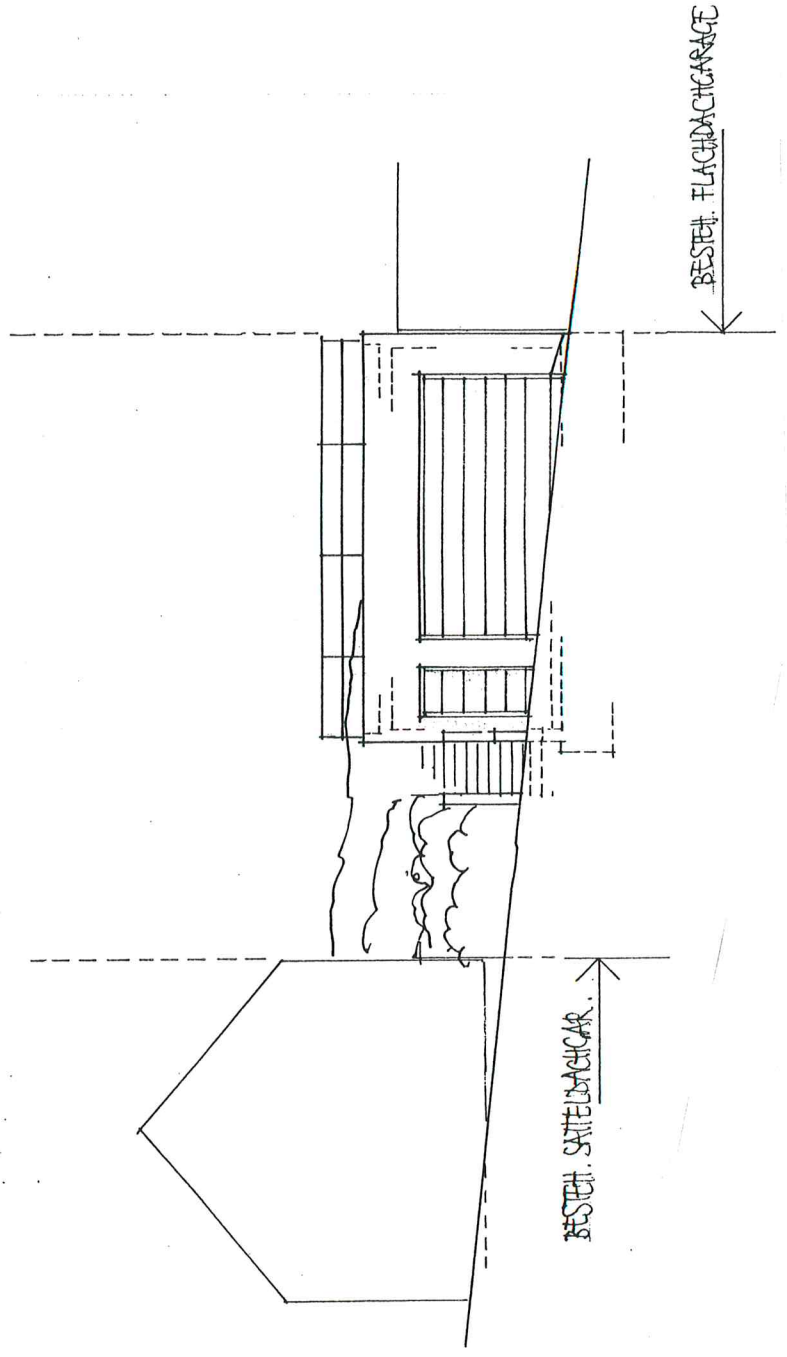

ANSICHTEN