

Rems-Murr-Kreis
Gemeinde Rudersberg
Gemarkung Steinfenberg

LAGEPLAN

89
- zeichnerischer Teil zum Bauantrag -
§ 4 LBO

Stadt Welzheim
Gemarkung Welzheim

Gemeinde Rudersberg
Gemarkung Steinenberg

88/2

A

Weg 524

Gr

1828

1827/1

1826/1

Gr

Gr

Gr

524/1

524/2

Gr

524/4

Gr

524/3

Gr

525

Gr

Gr

527

Gr W

7.00

8.00

Grfs

Pavillon

Wohnhaus
neue
SD I, DN SD
Wohnhaus
SD I
Fackenberg

Schul

528/1

Gr

528/4

Weg

526

Weg

1827

G

1826

G


1825

Gr

Gr

Gr


3 Obstbaumhochstämme

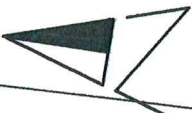


Rems-Murr-Kreis
Gemeinde Rudersberg
Gemarkung Steinenberg

LAGEPLAN

-Pflanzplan-

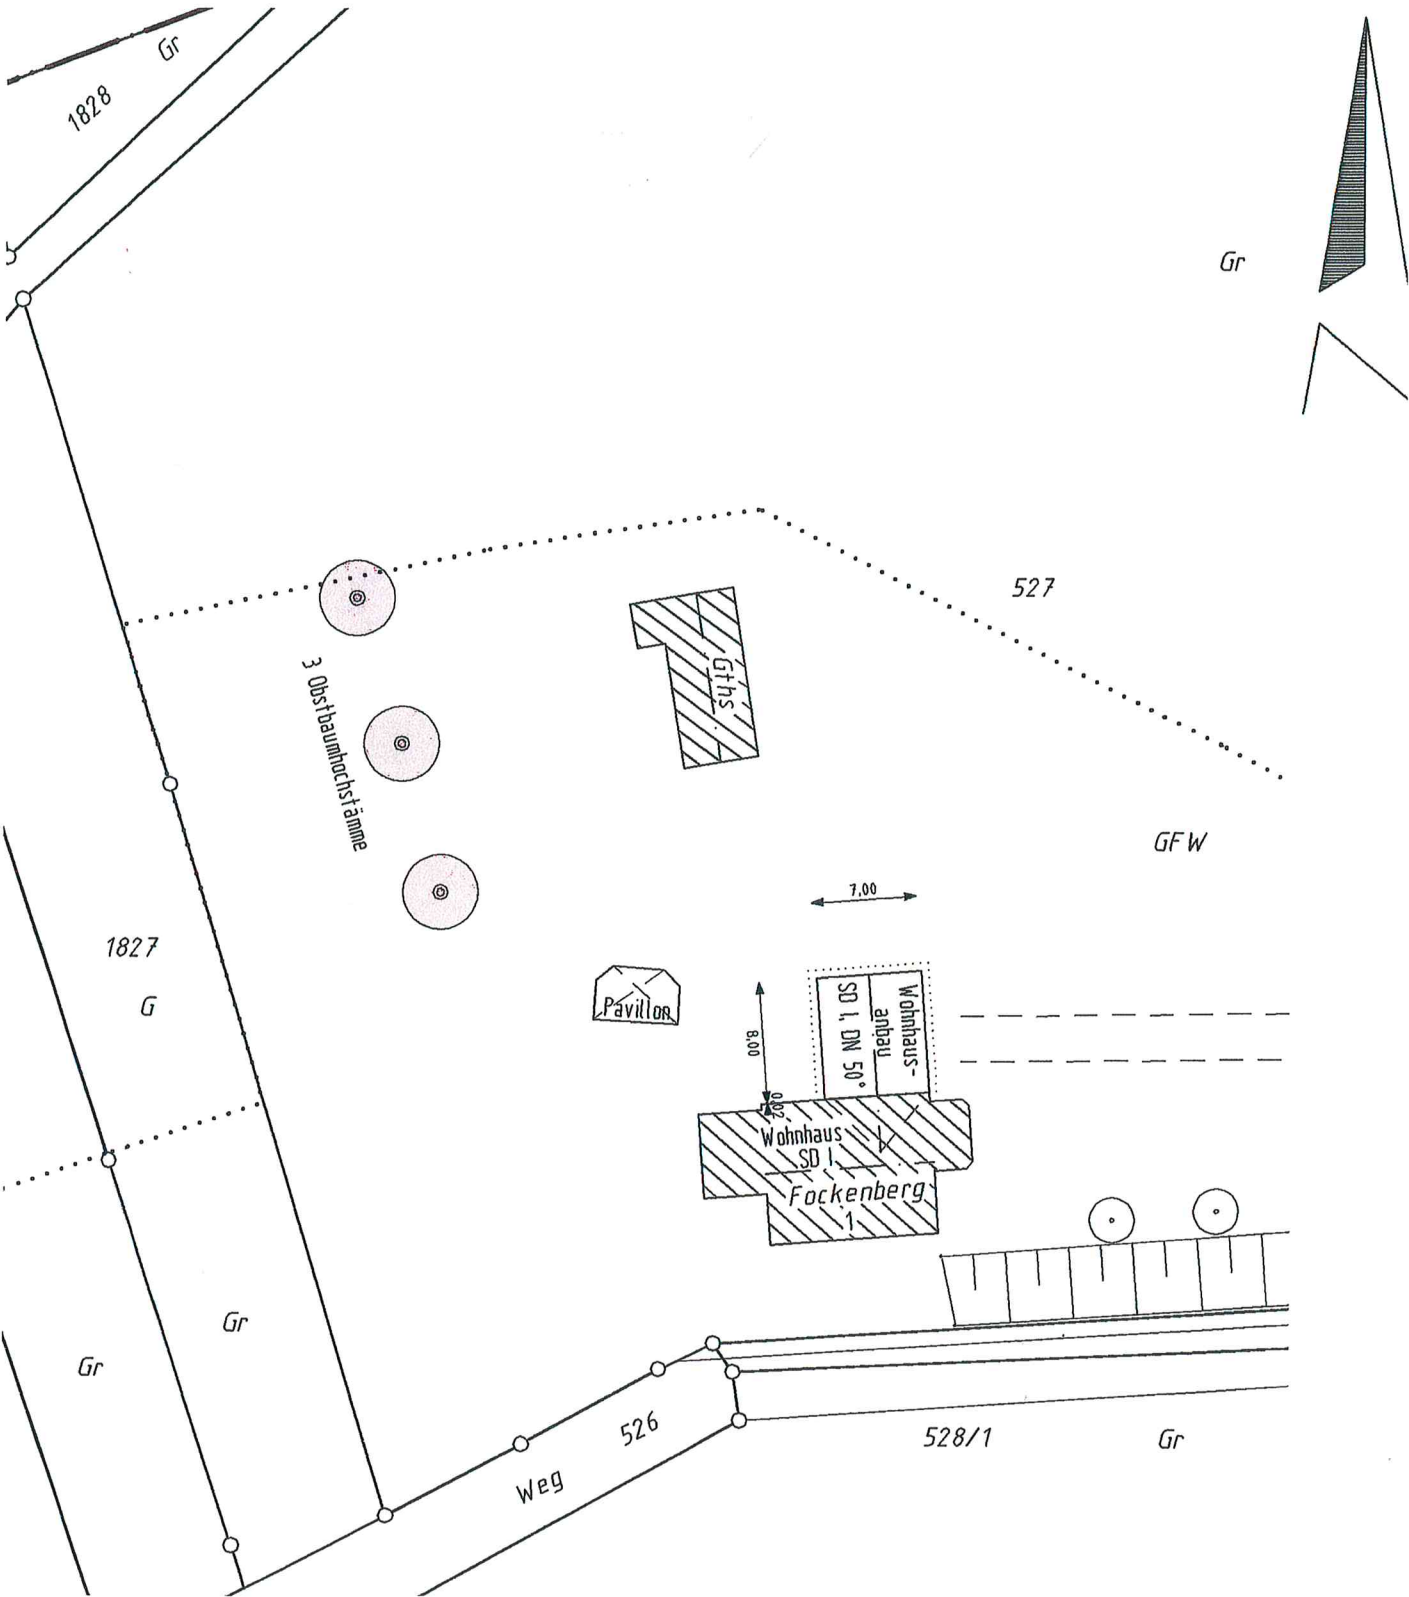

Maßstab 1 : 500

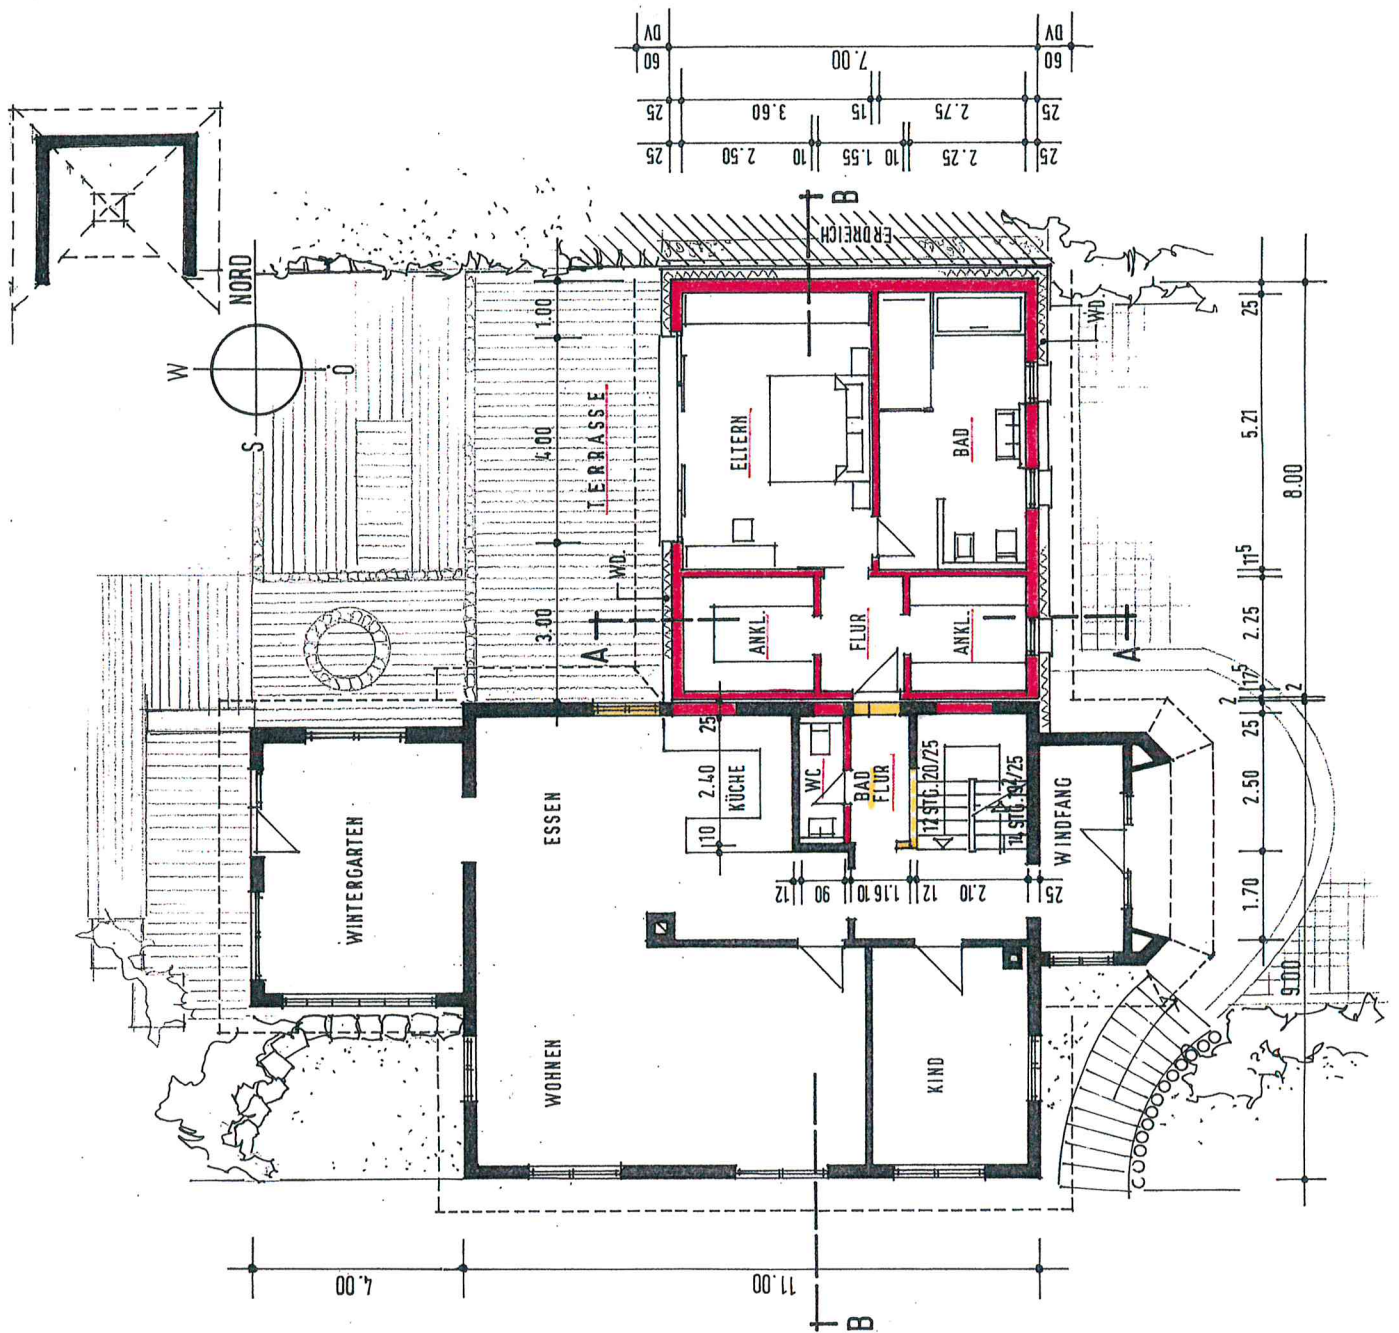

Baugesuch

**Seitlicher Anbau an
best. Einfamilienhaus**

**Wohngebäude
Fockenberg 1
73635 Rudersberg**

SCHNITT A-A, B-B





Baugesuch

Seitlicher Anbau an
best. Einfamilienhaus

Wohngebäude
Fockenberg 1
73635 Rudersberg

ANSICHTEN

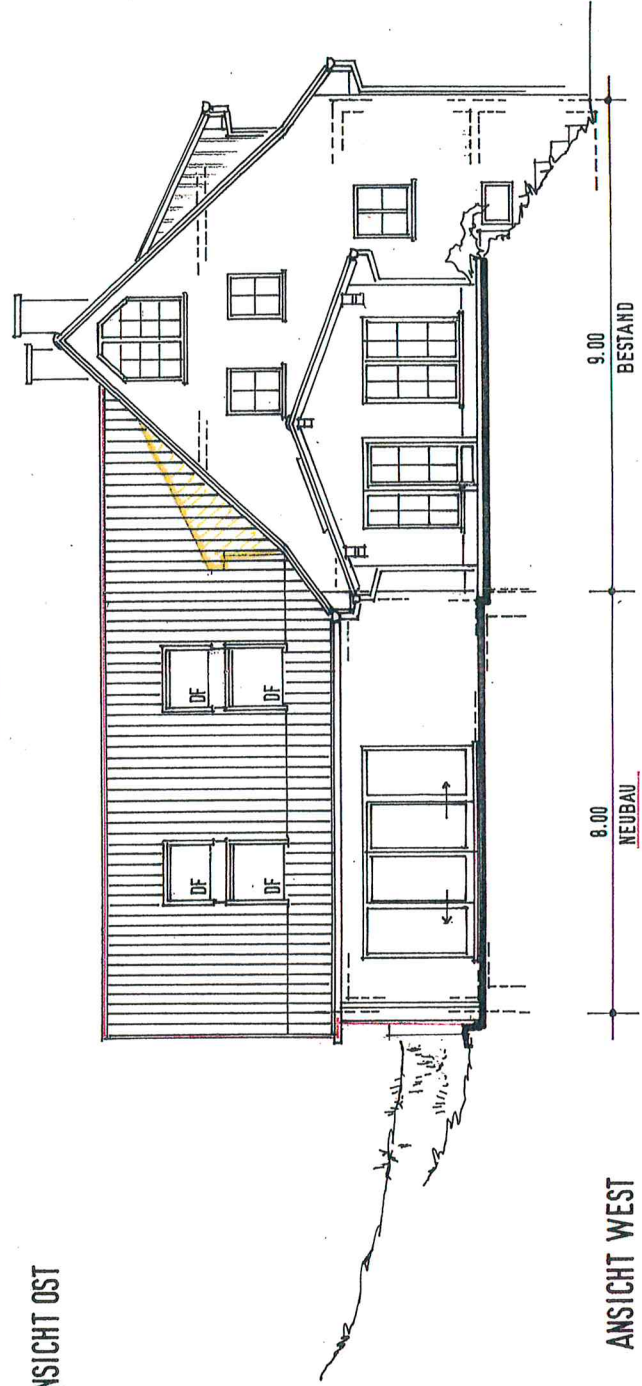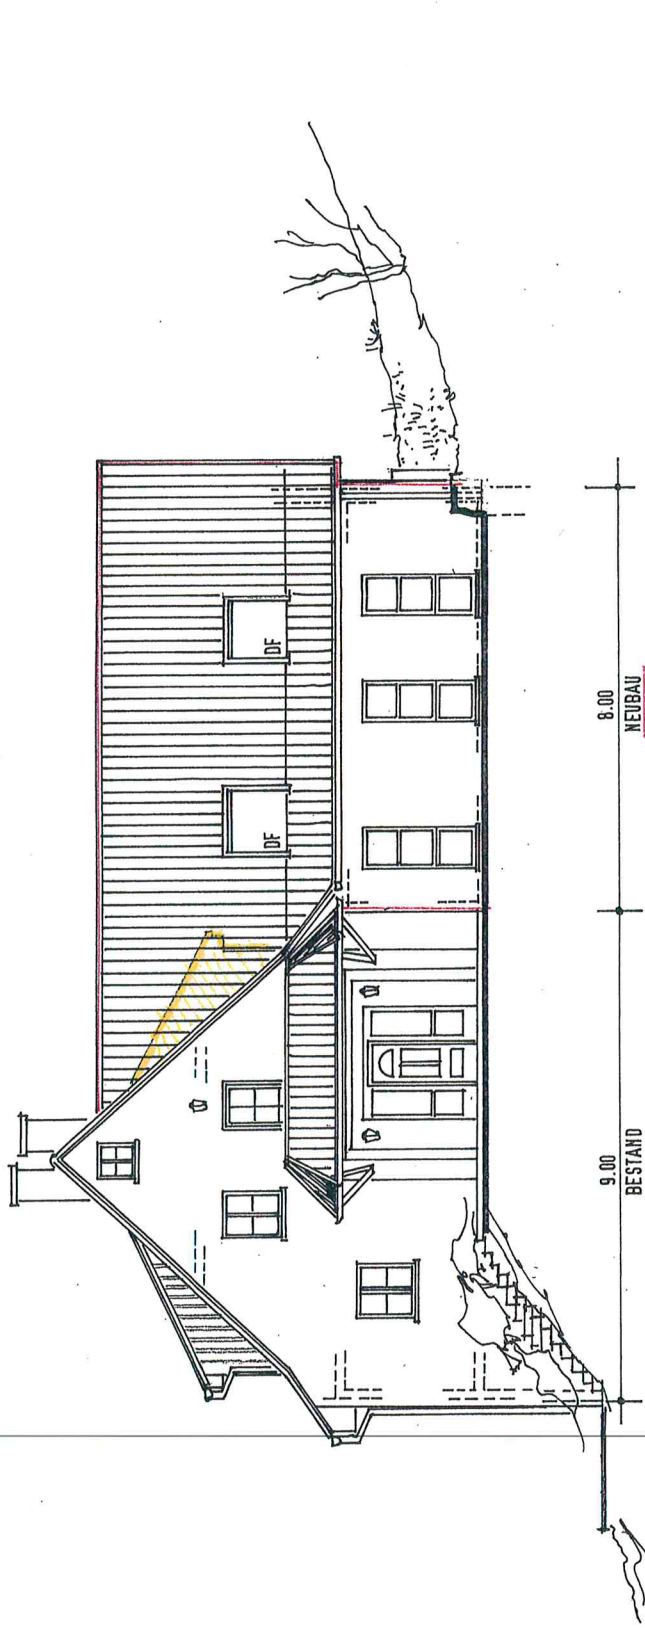

Baugesuch
Seitlicher Anbau an
best. Einfamilienhaus

Wohngebäude
Fockenberg 1
73635 Rudersberg

ANSICHTEN

