

Rudersberg

Schlechtbach


159/7

Neubau eines Wohnhauses

Maßstab 1: 500


Oberer Au



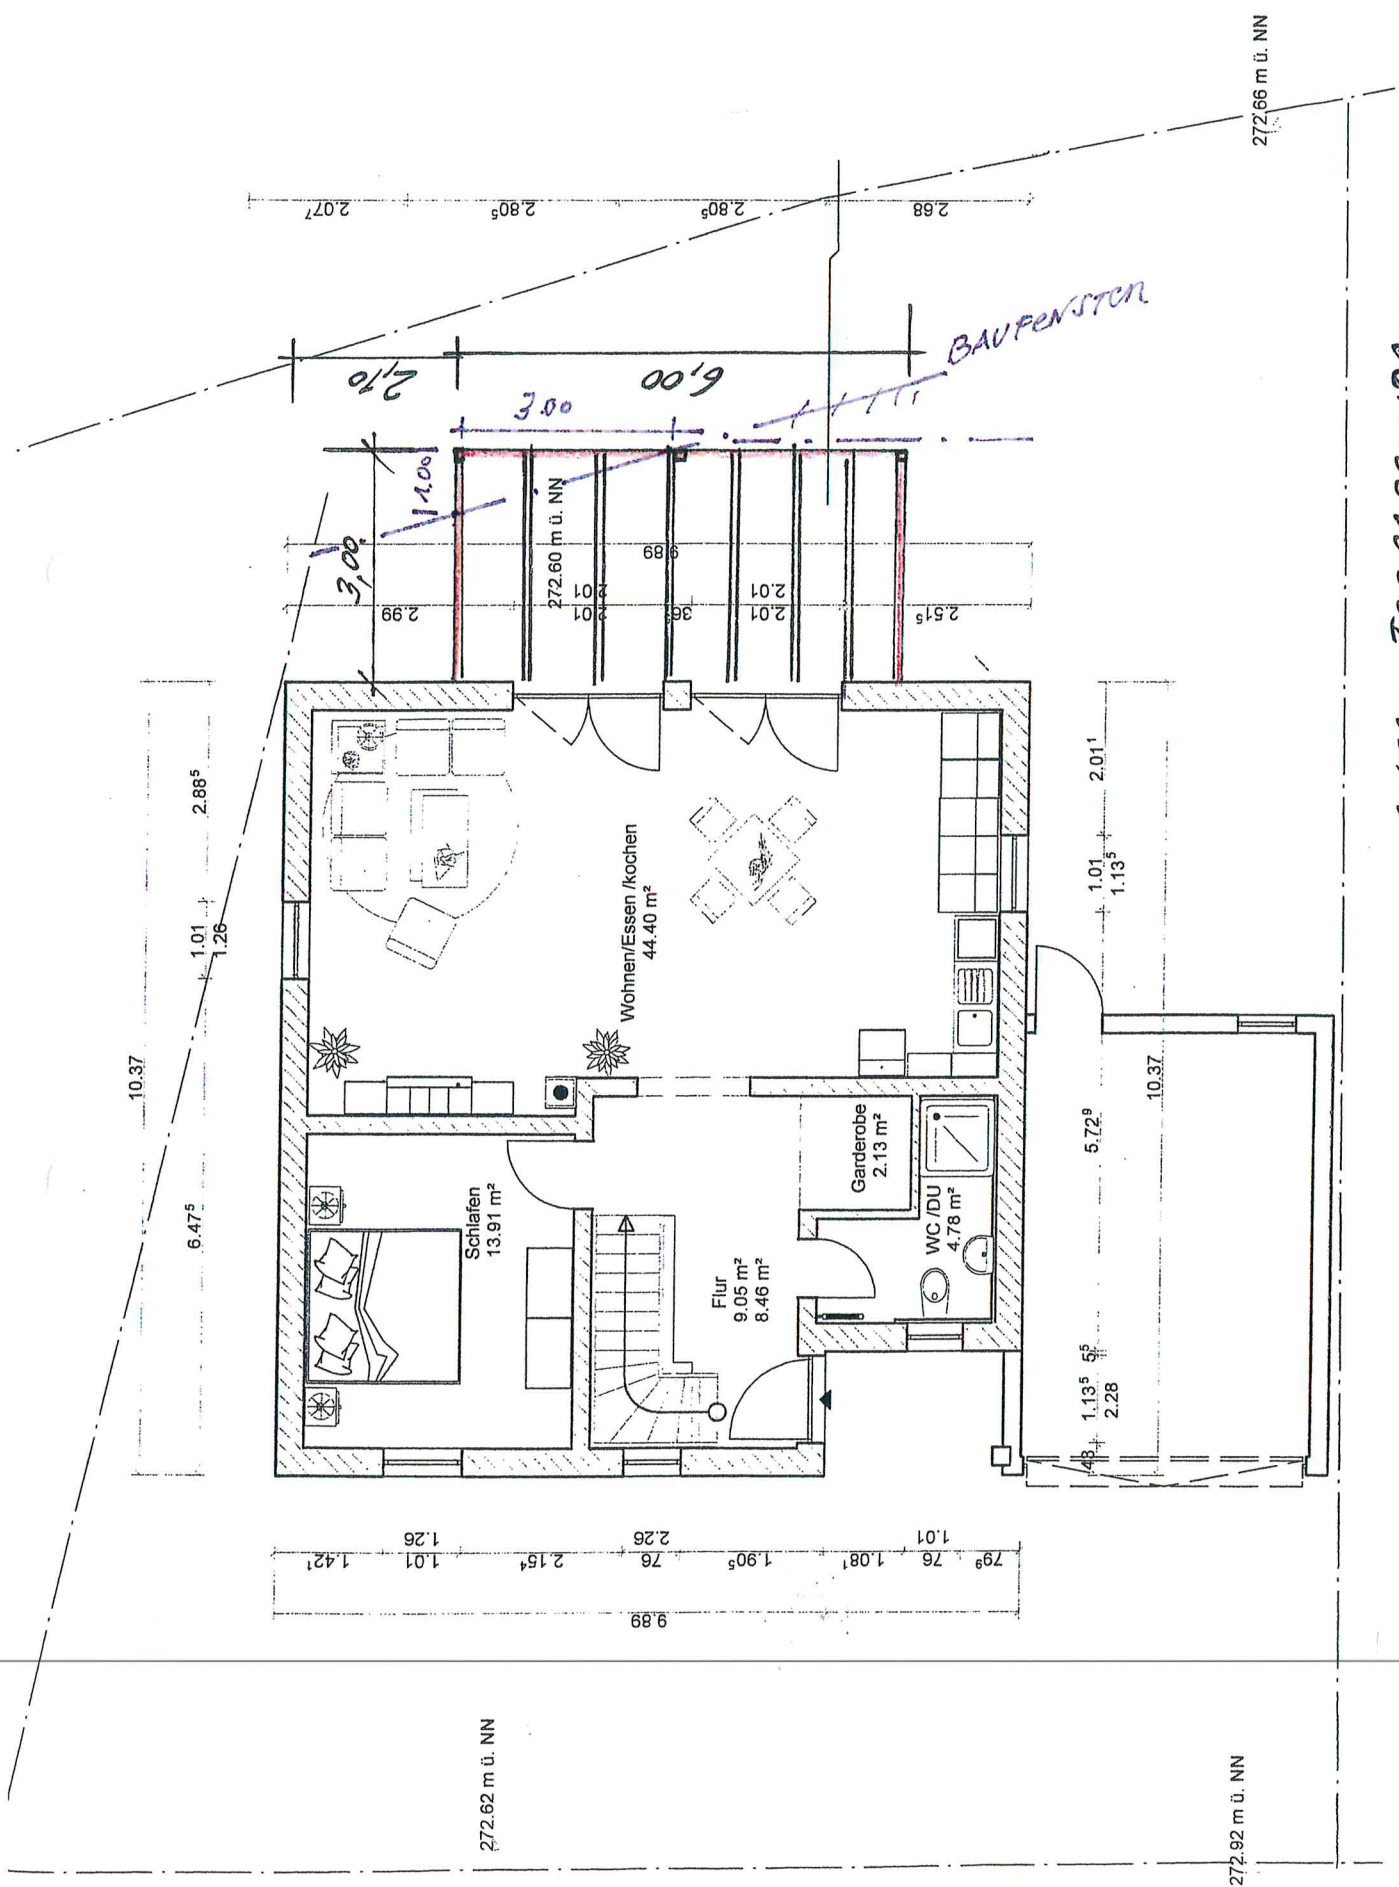


ANBAU TERRASSENDACH

Erdgeschoß M 1:100

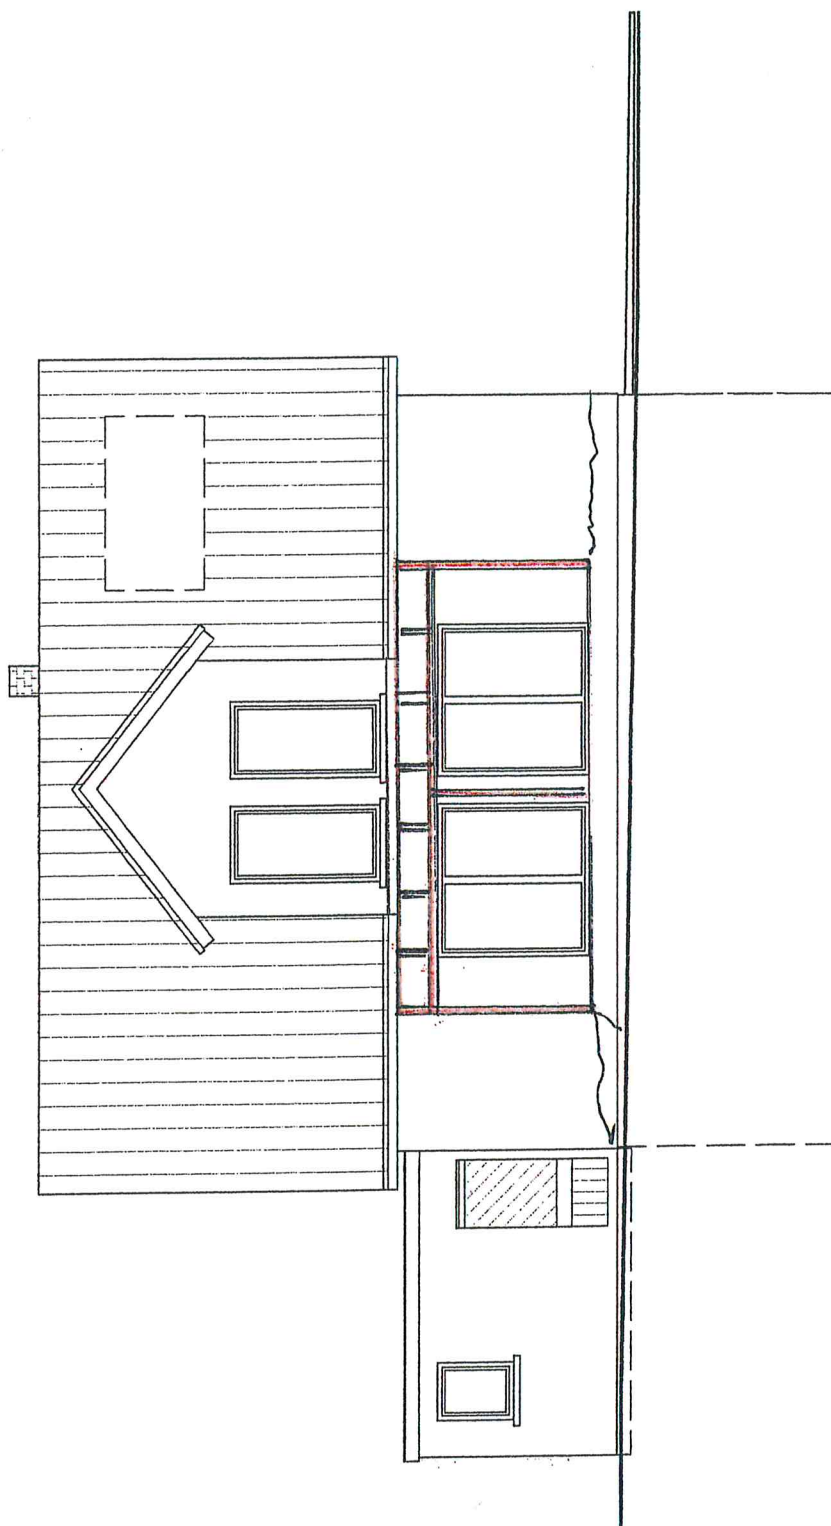


NORD
Østansicht M 1:100

ANBAU TERRASSENDACH

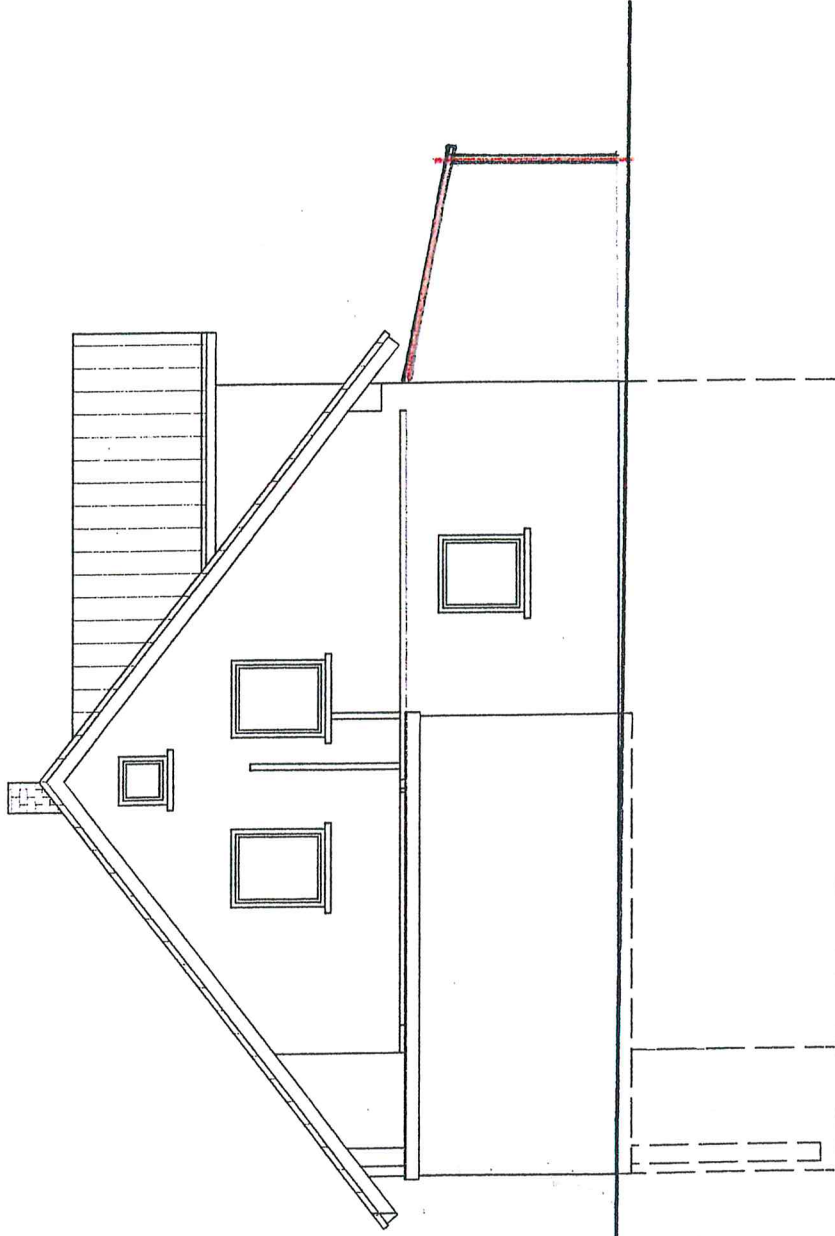

Querschnitt M 1:100

ANBAU TERRASSENDACH

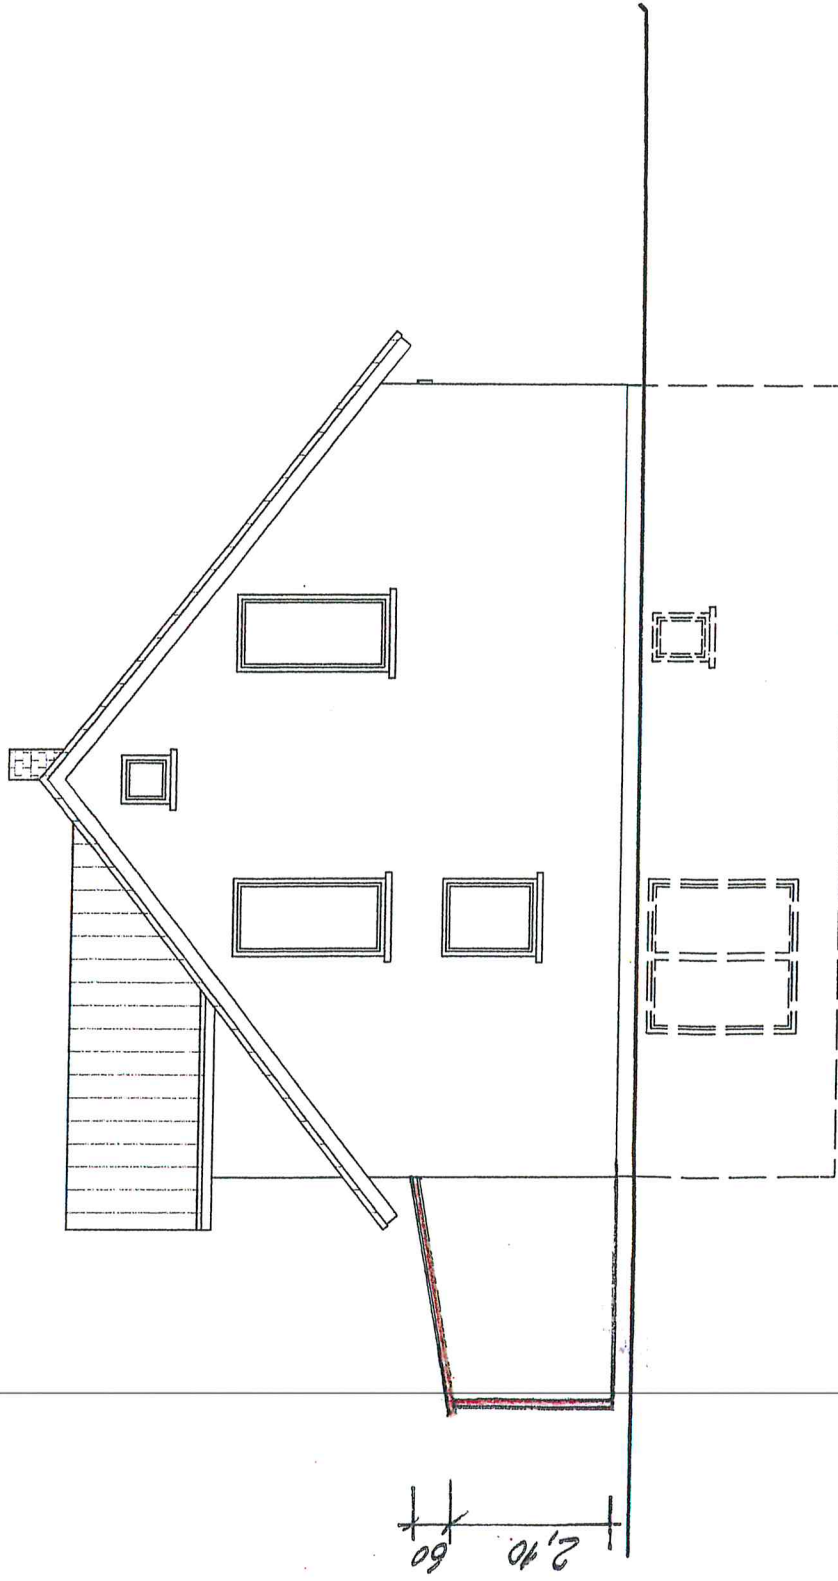

WEST

Nordansicht M 1:100

ANBAU TERRASSE