


LAGEPLAN


Rems-Murr-Kreis
Gemeinde Rudersberg
Gemarkung Steinberg
Flur 0


Auszug aus dem Liegenschaftskataster
Zeichnerischer Teil zum Bauantrag (§ 4 LBOVVO)

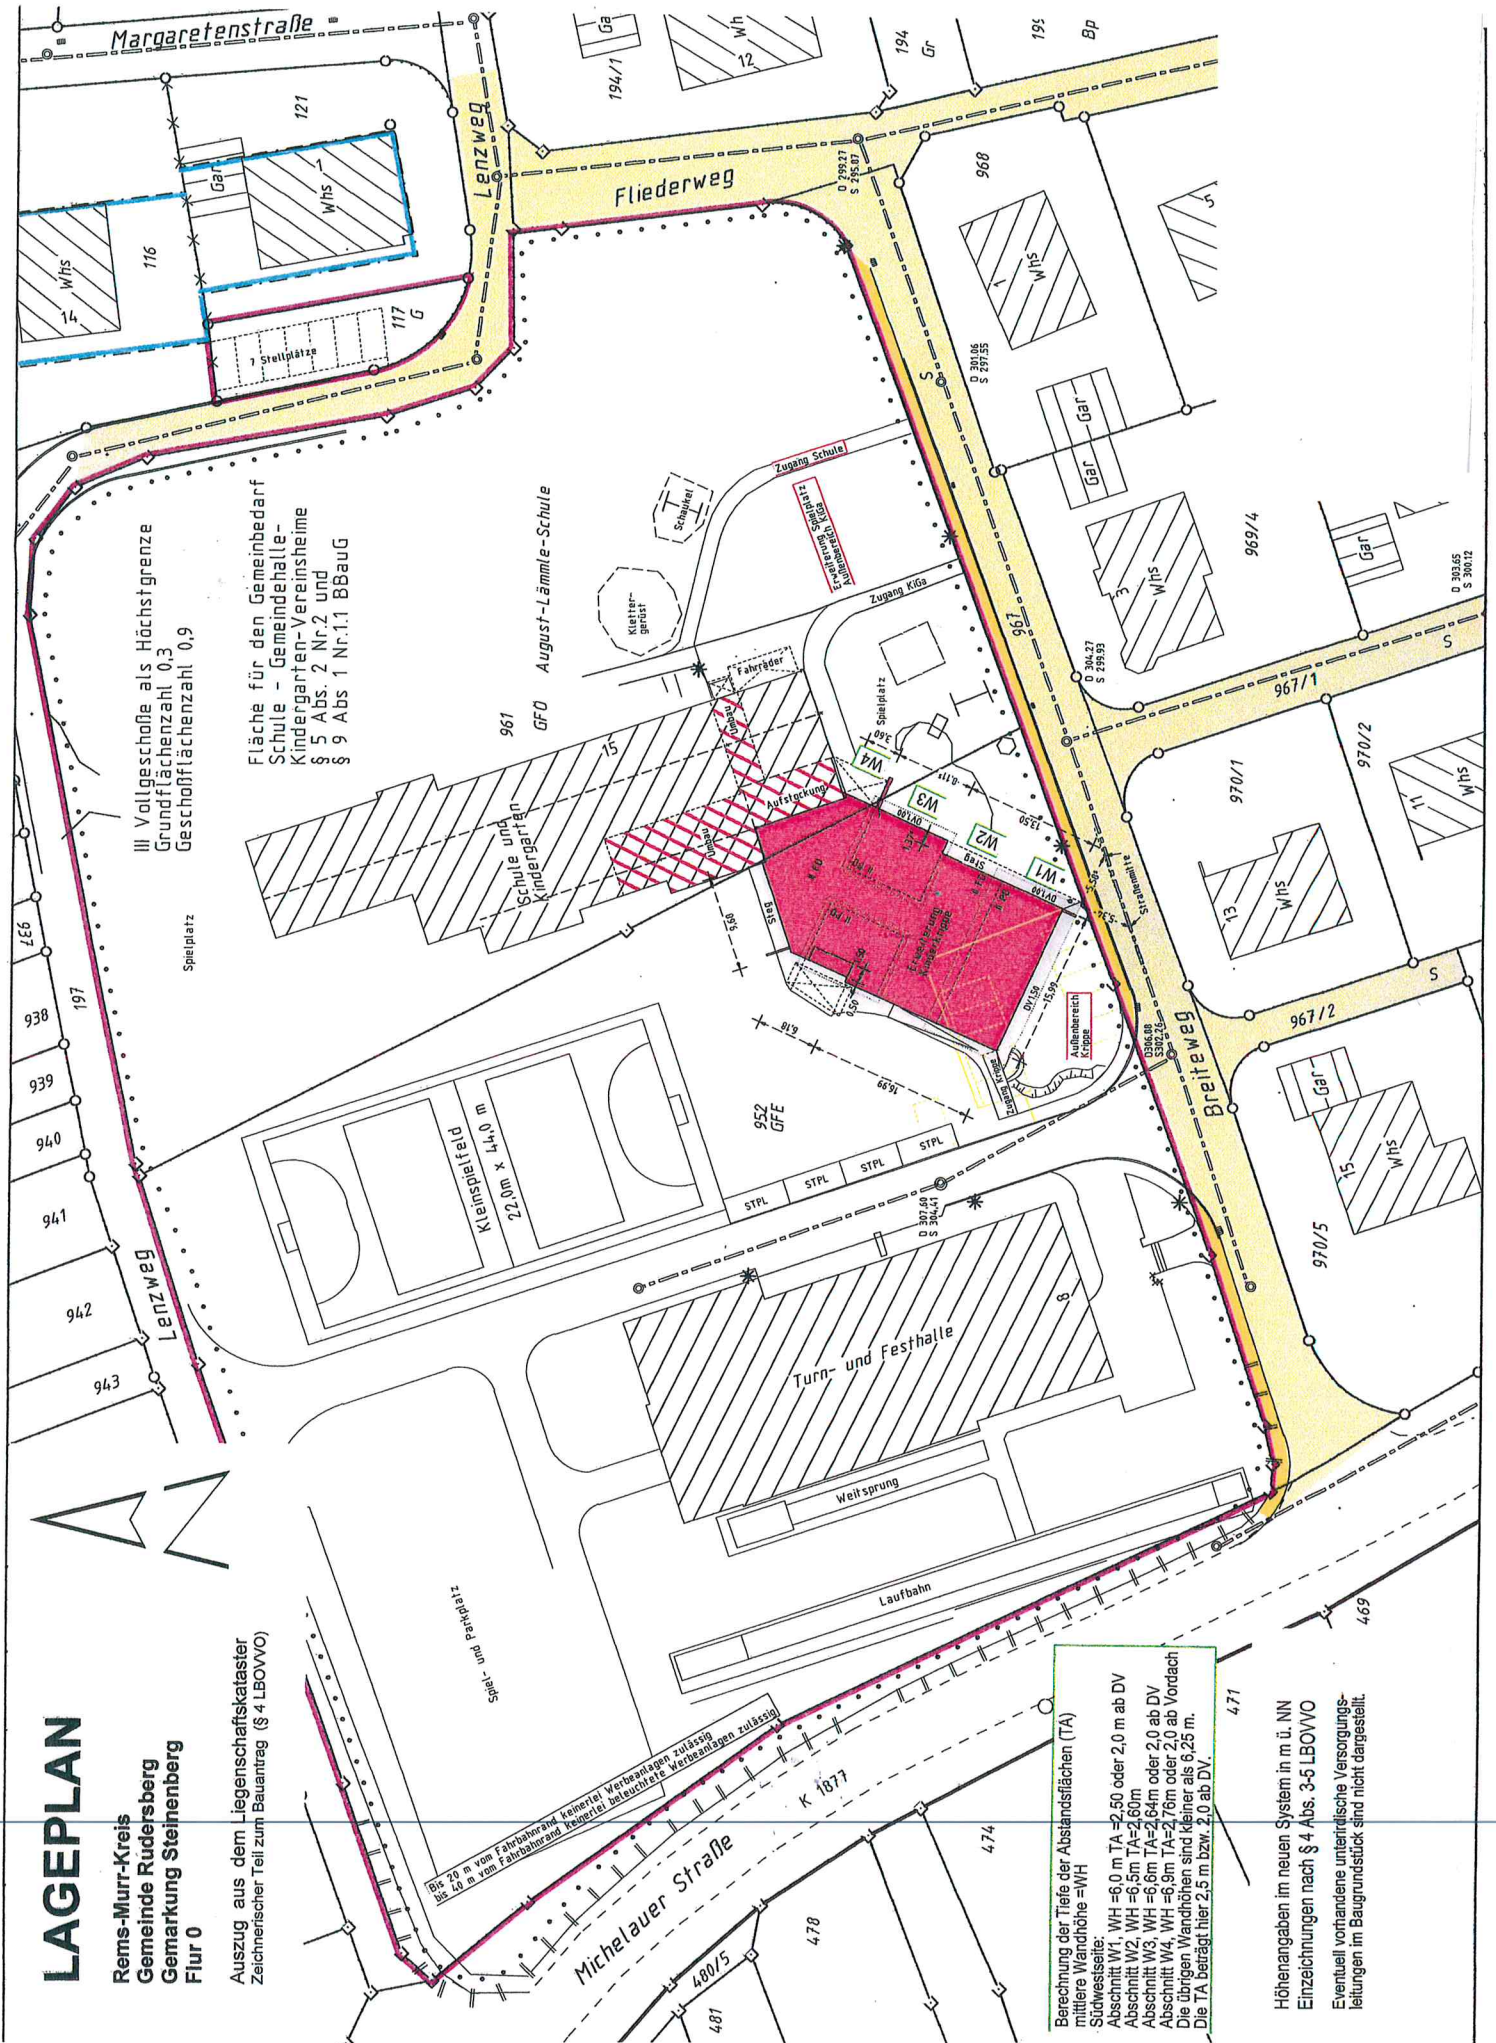


Berechnung der Tiefe der Abstandflächen (TA)
mittlere Wandhöhe = WH
Südwestseite:
Abschnitt W1: WH = 6,0 m TA = 5,0 oder 2,0 m ab DV
Abschnitt W2: WH = 6,5 m TA = 5,60 m
Abschnitt W3: WH = 8,6 m TA = 2,64 m oder 2,0 m ab DV
Abschnitt W4: WH = 8,6 m TA = 2,76 m oder 2,0 m ab DV
Die übrigen Wandhöhen sind kleiner als 6,25 m.
Die TA beträgt hier 2,5 m bzw. 2,0 m ab DV.


Höhenangaben im neuen System in m ü. NN
Einzeichnungen nach § 4 Abs. 3-5 LBOVVO
Eventuell vorhandene unterirdische Versorgungs-
leitungen im Baugrundstück sind nicht dargestellt.

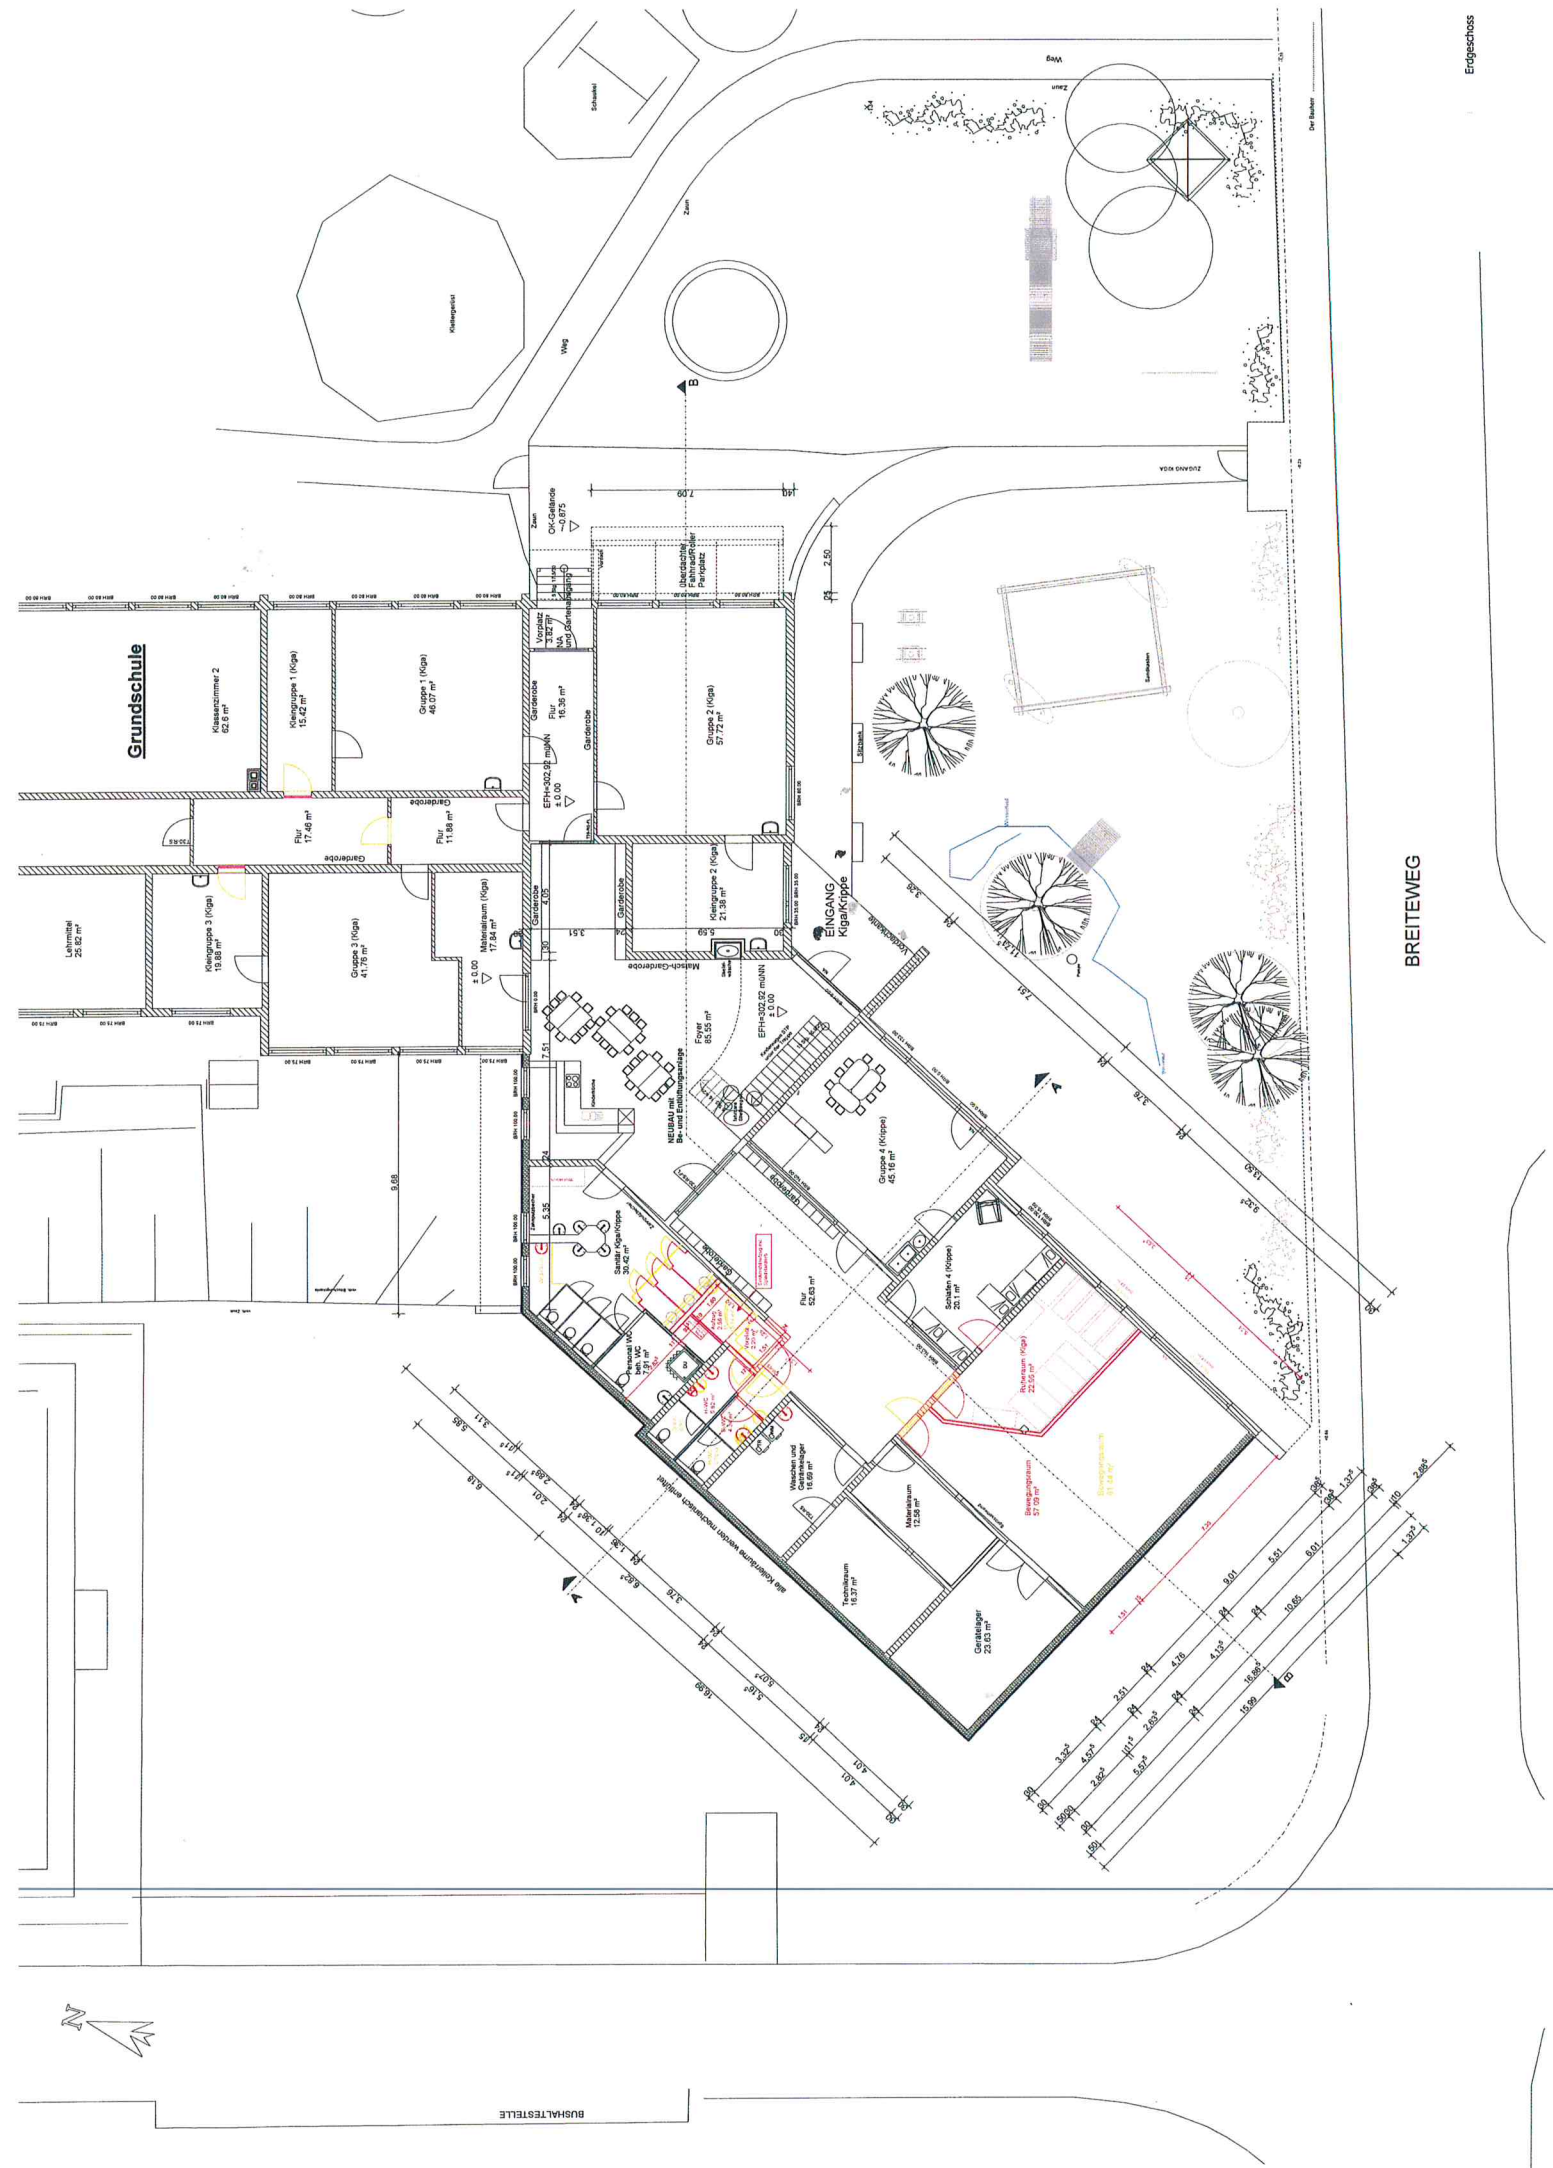

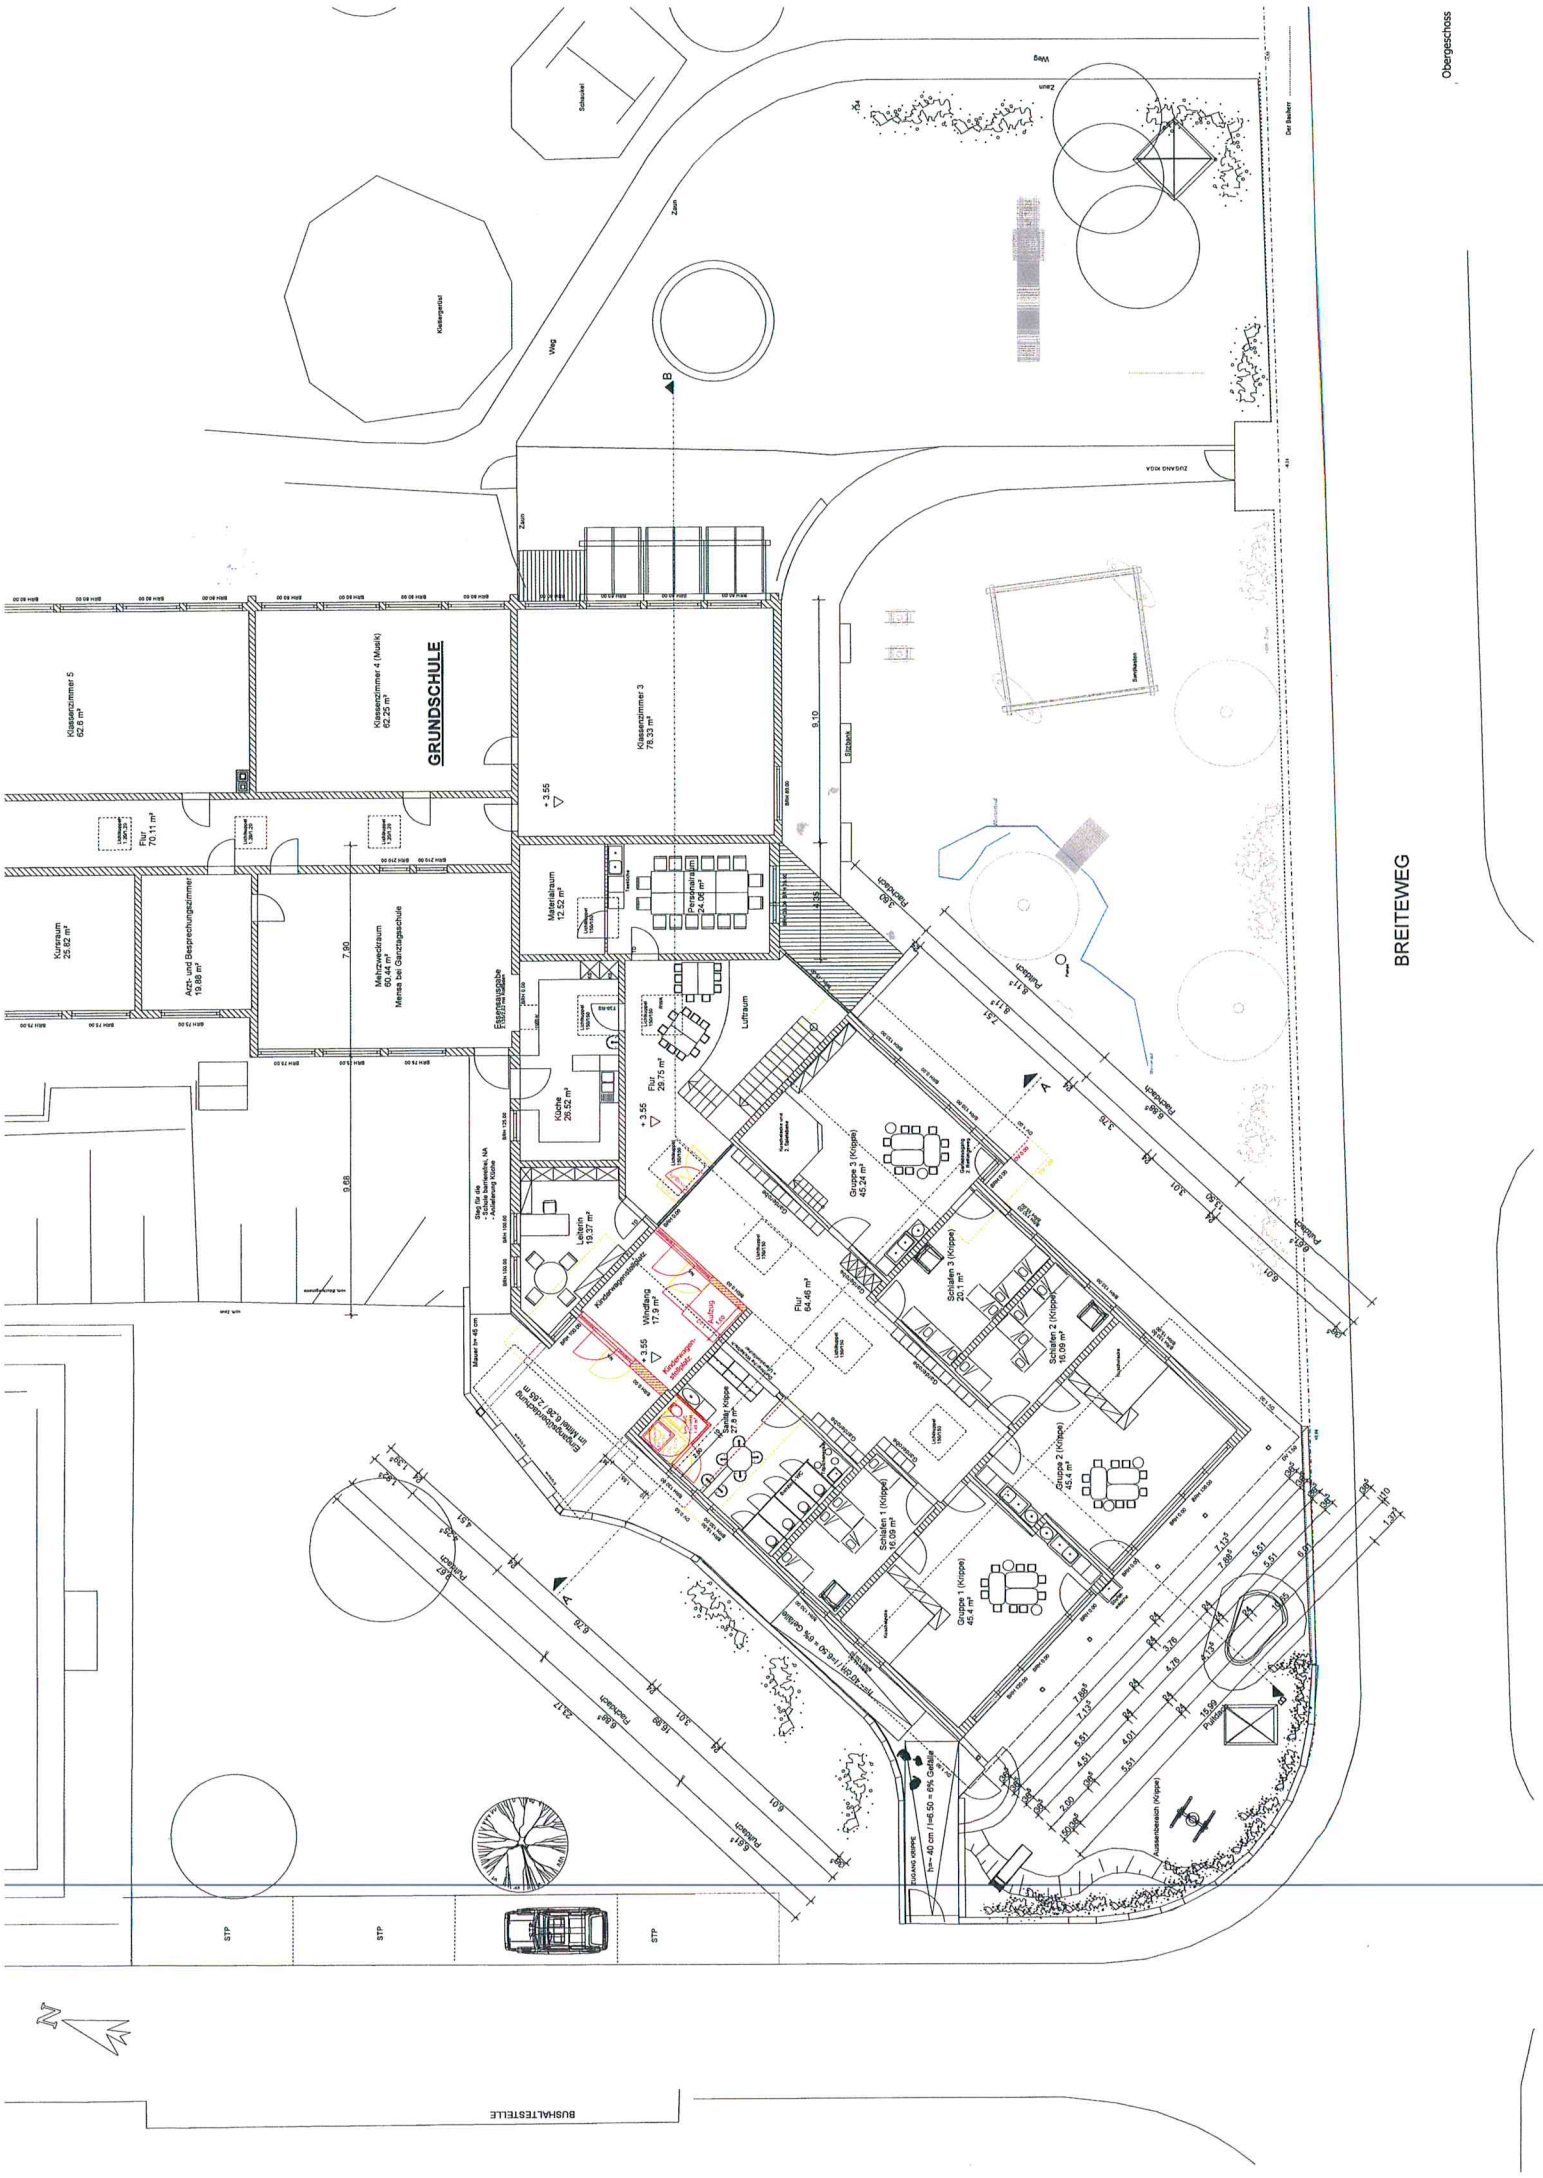


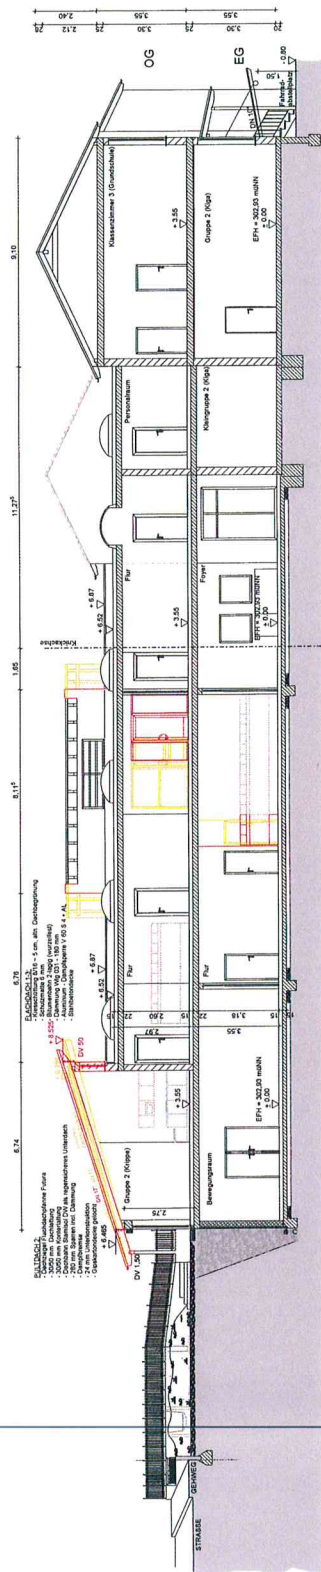


SCHNITT B - B

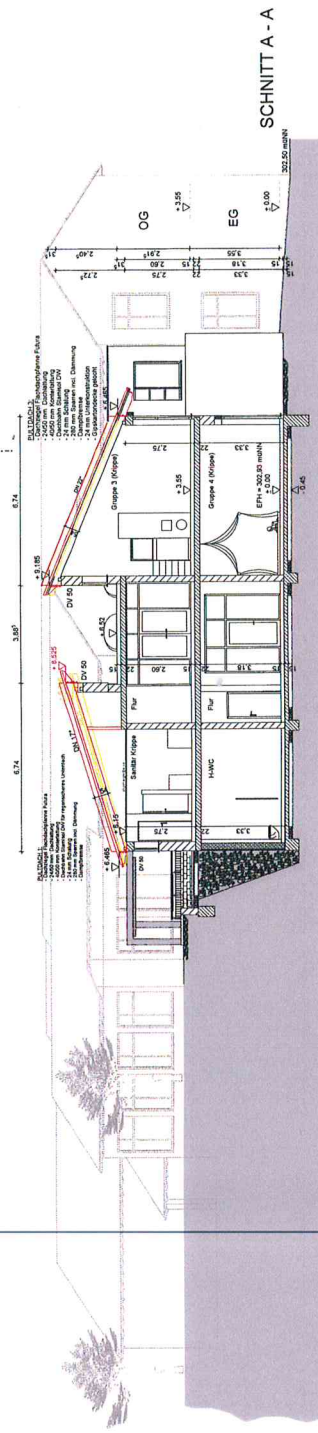


Schnitt A - A und B - B

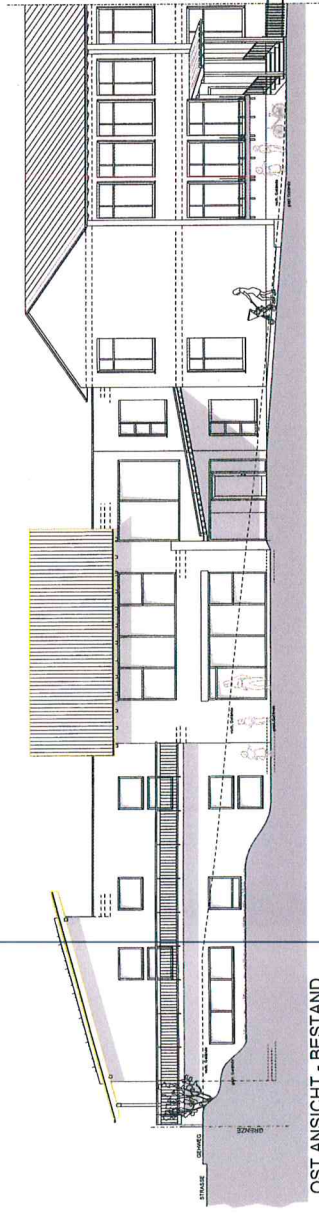

OST ANSICHT - BESTAND



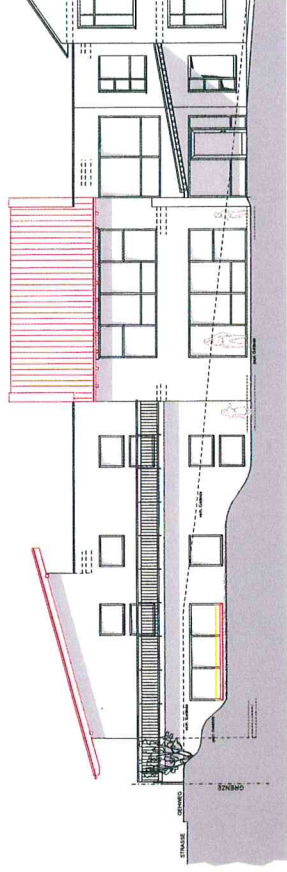


OST ANSICHT - NEU

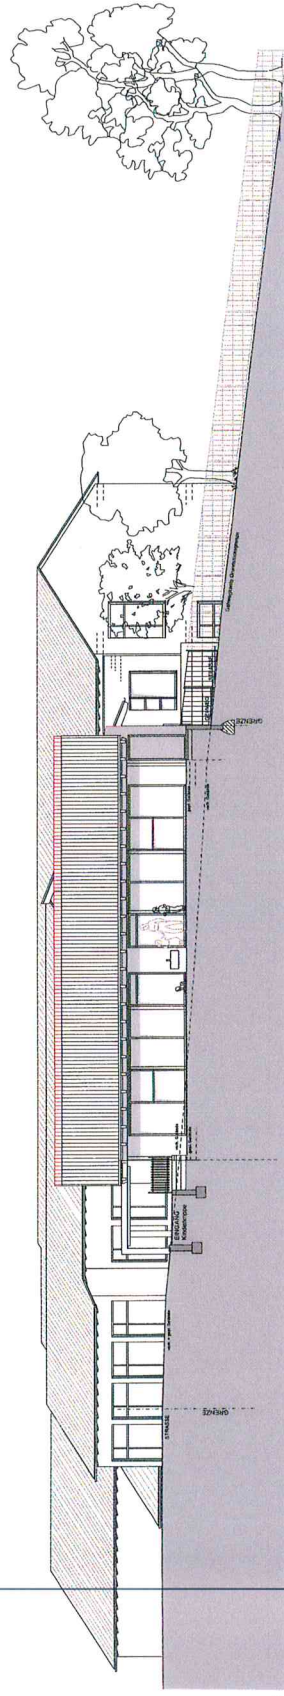

SÜD ANSICHT

Süd und Ost Ansicht

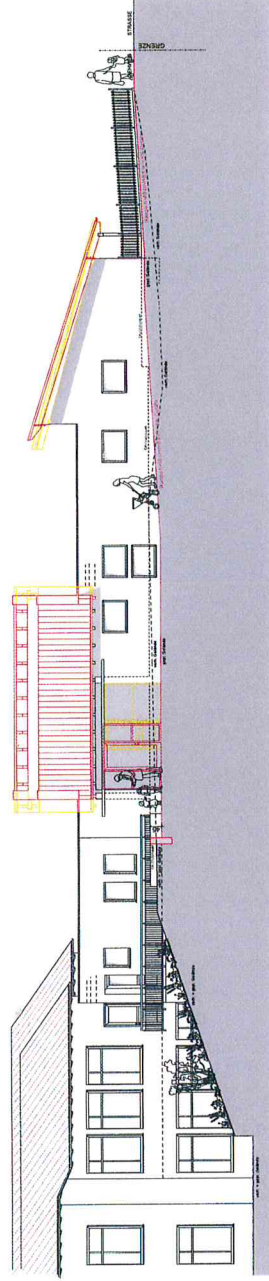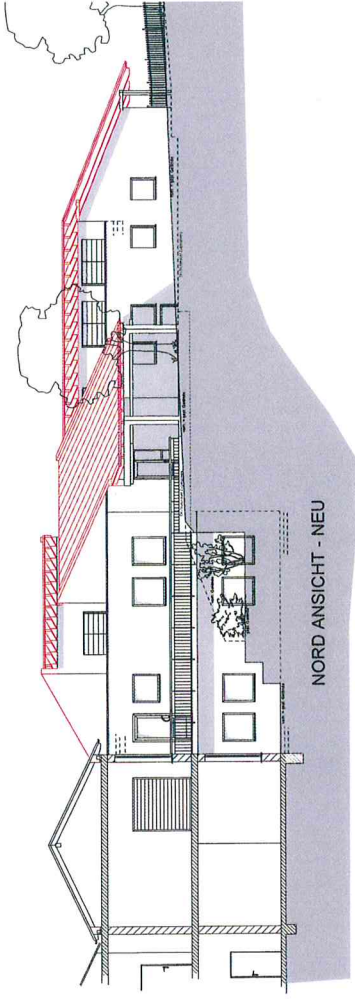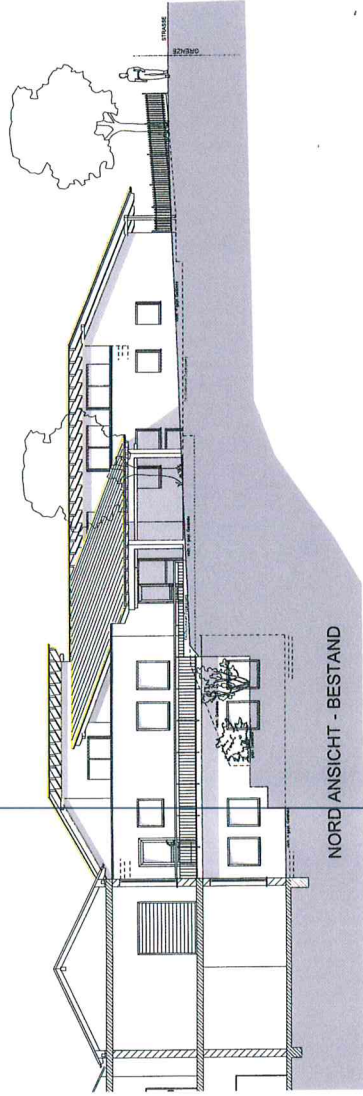

Nord und West Ansicht