




WEST ANSICHT

STRASSE

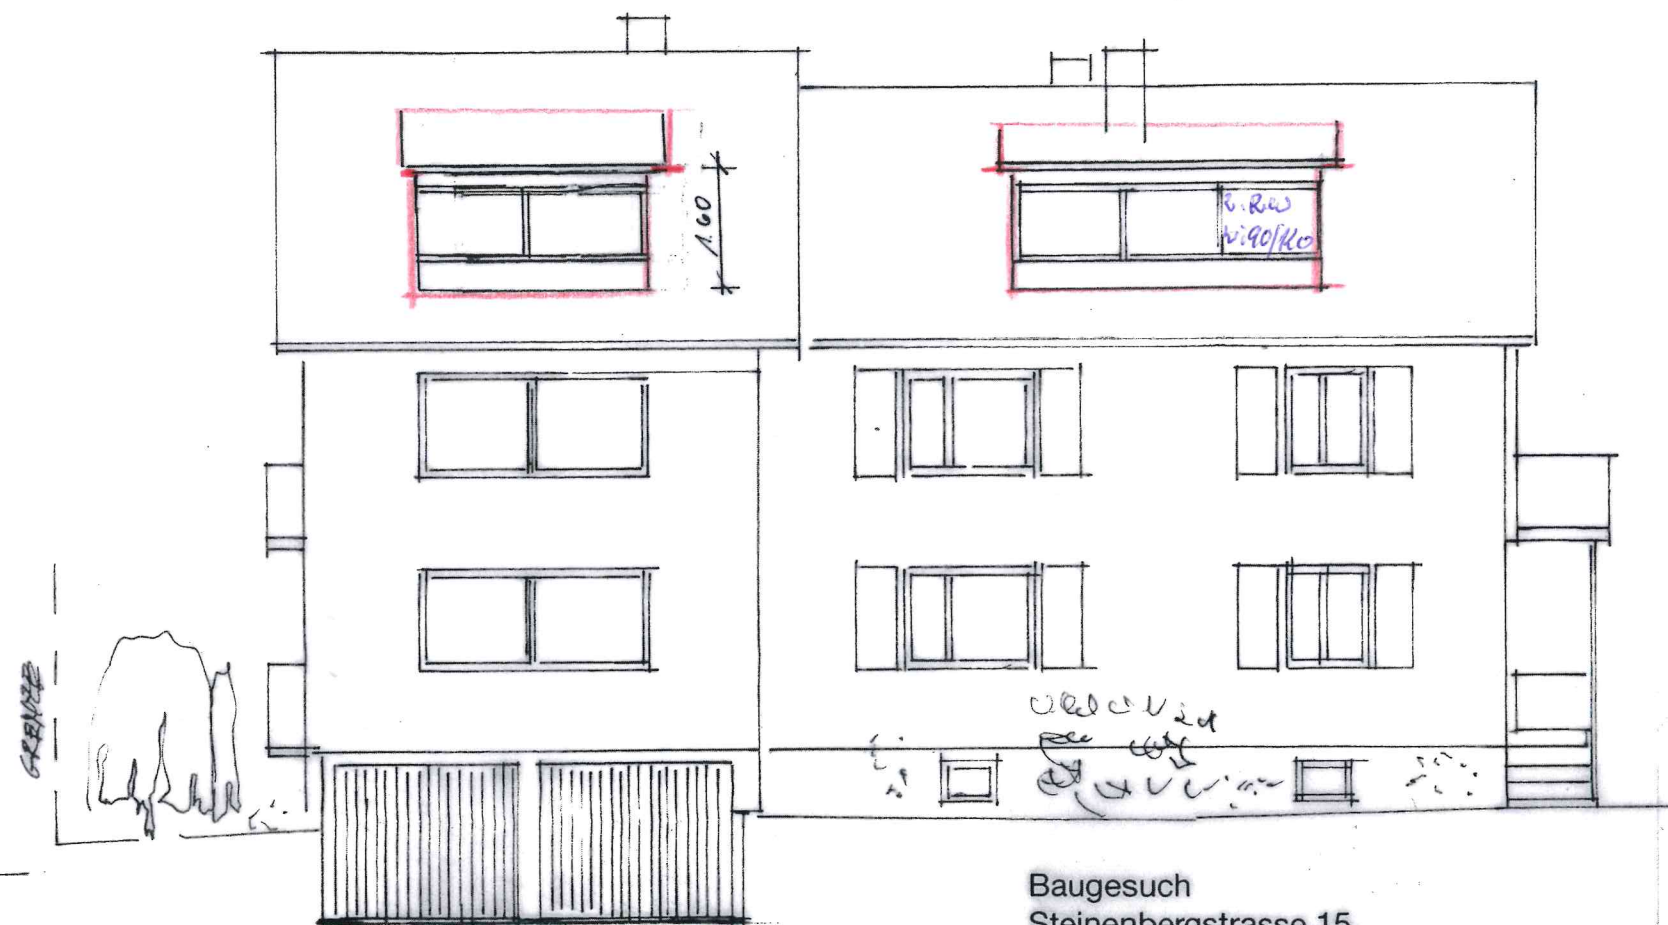

SDO-ANSICHT

Baugesuch
Steinenbergstrasse 15
73635 Rudersberg Schlechtbach-Michelau