

Kreis: Rems-Murr-Kreis


Gemeinde: Rudersberg

Gemarkung: Rudersberg

Flur: 4 (Oberndorf)



LAGEPLAN


Auszug aus dem Liegenschaftskataster
- Zeichnerischer Teil (§ 2 BauVorlVO) -

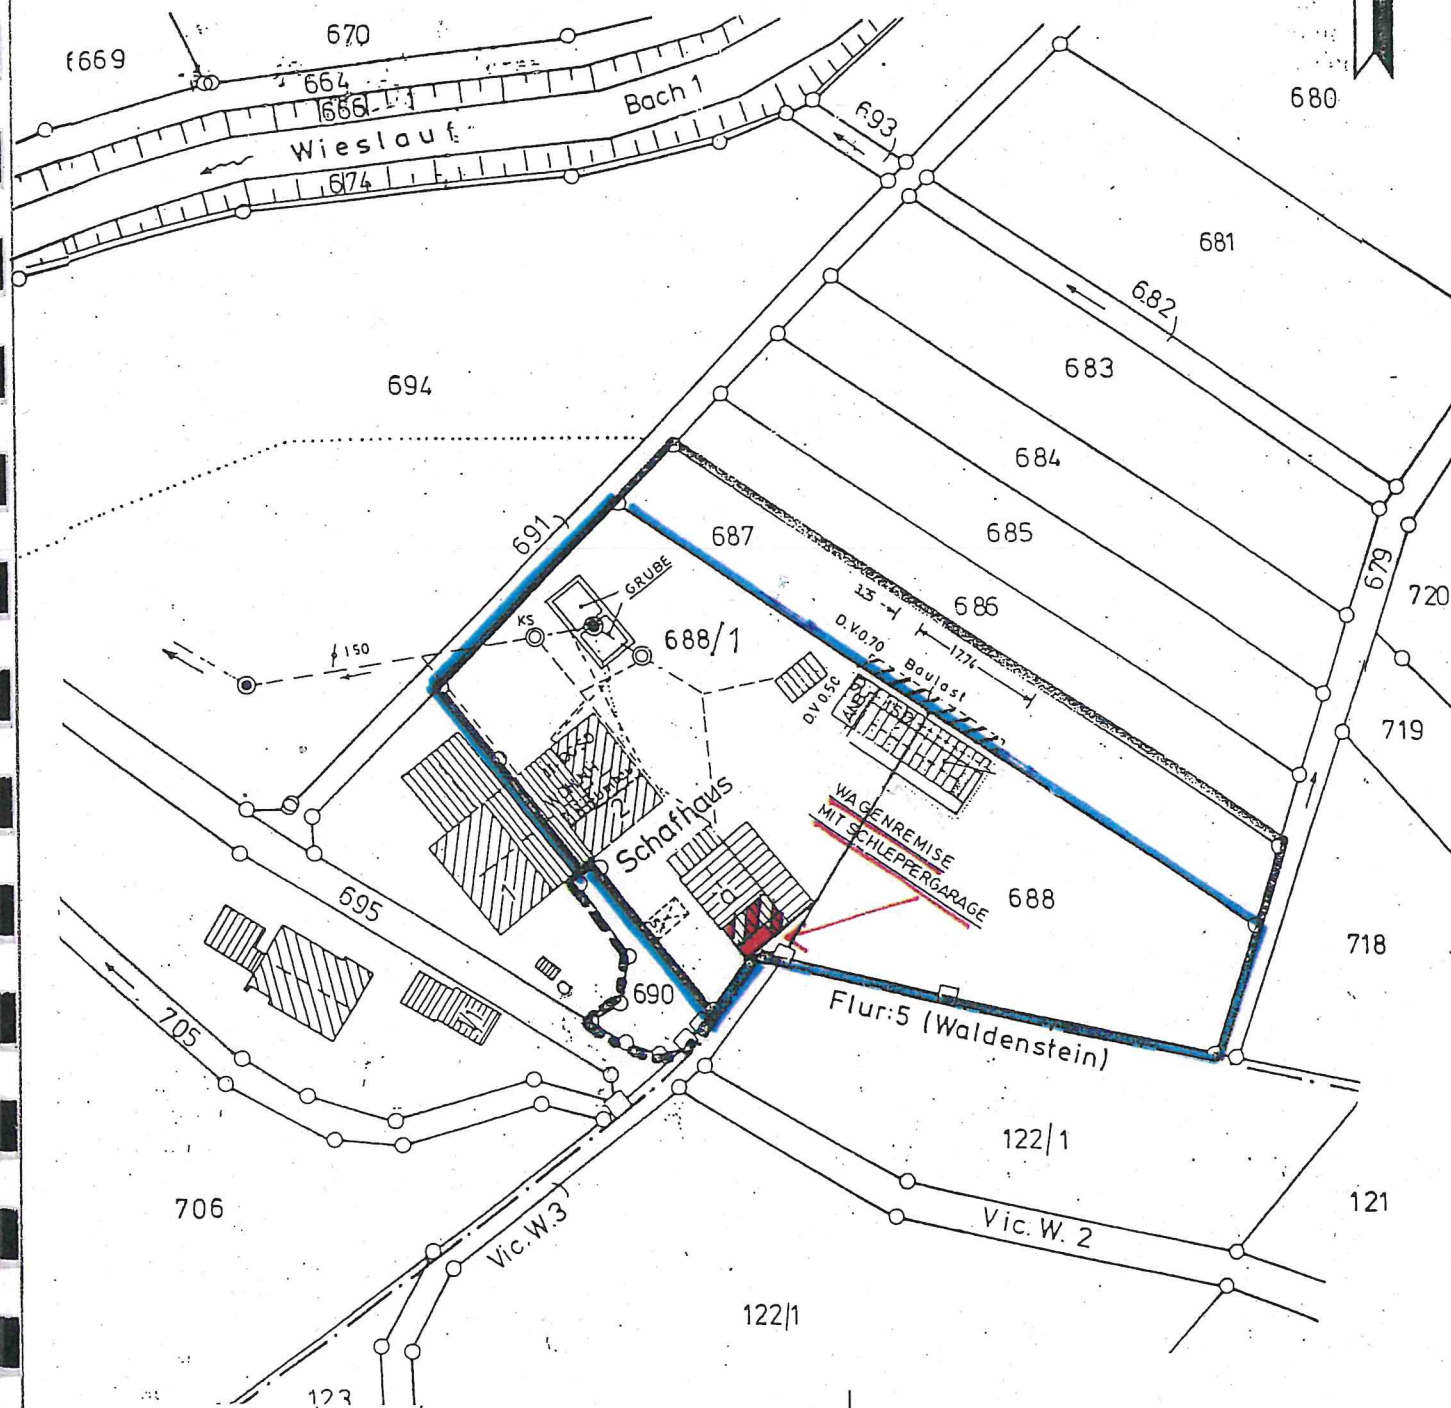


LAGEPLANSKIZZE

M 1:500

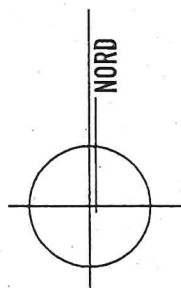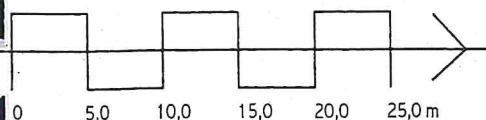

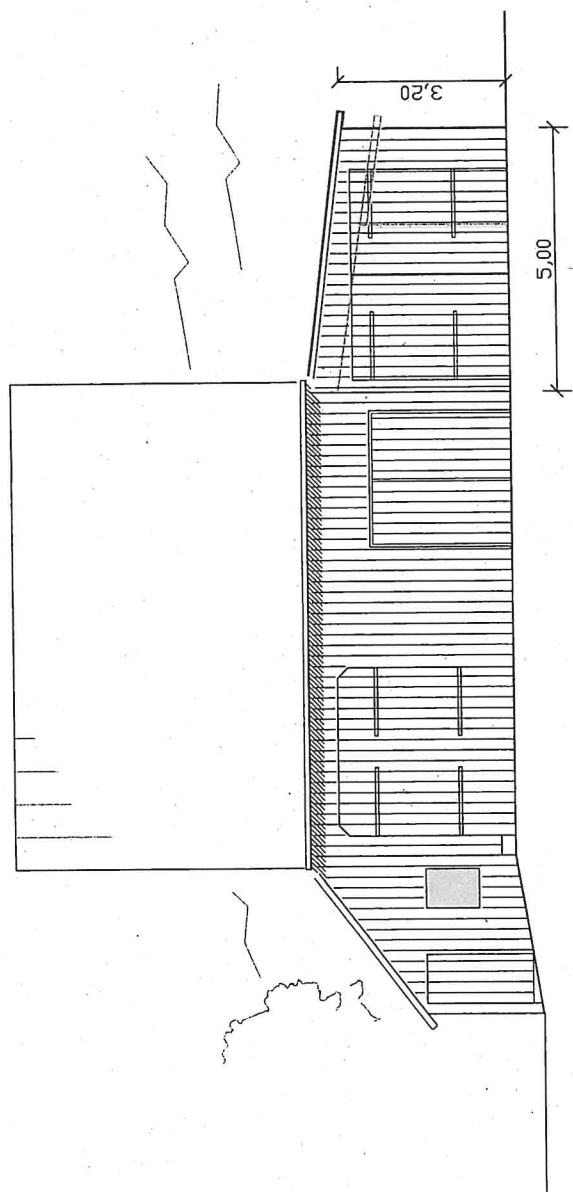


SÜD-WEST

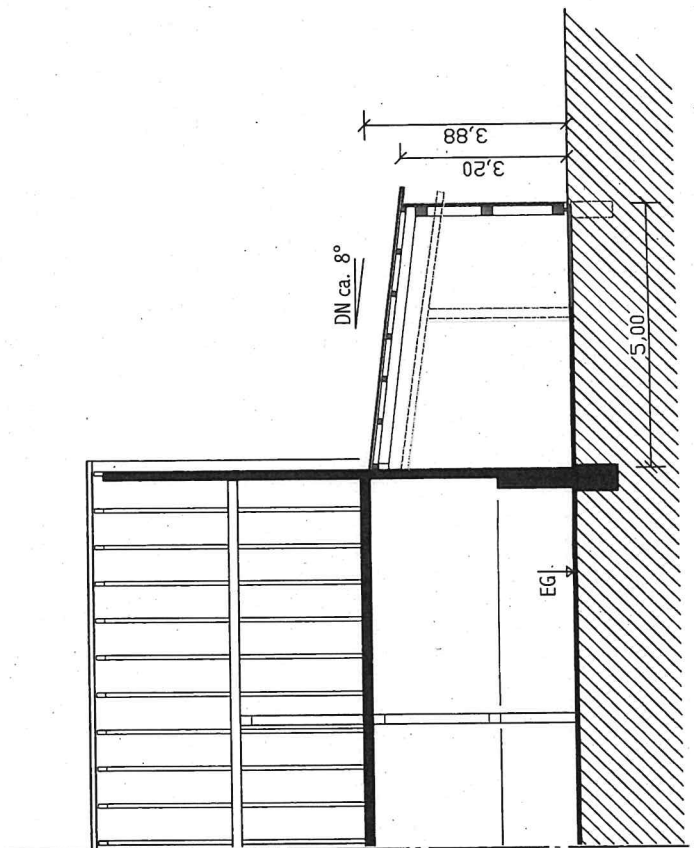


SCHNITT

SCHAFHAUS
UMB AU REMISE
RUDERSBERG OBERNDORF

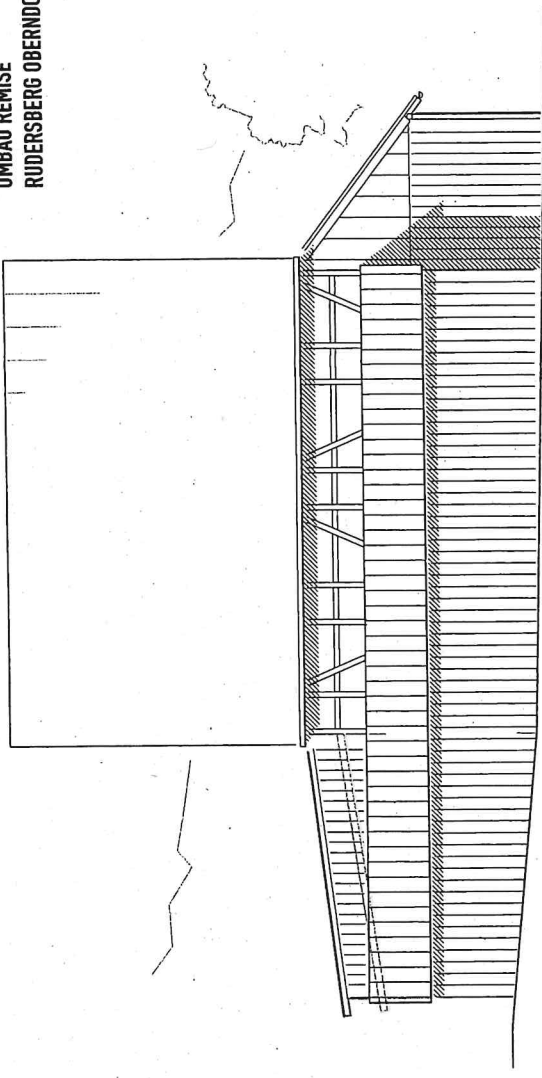

NORD-OST

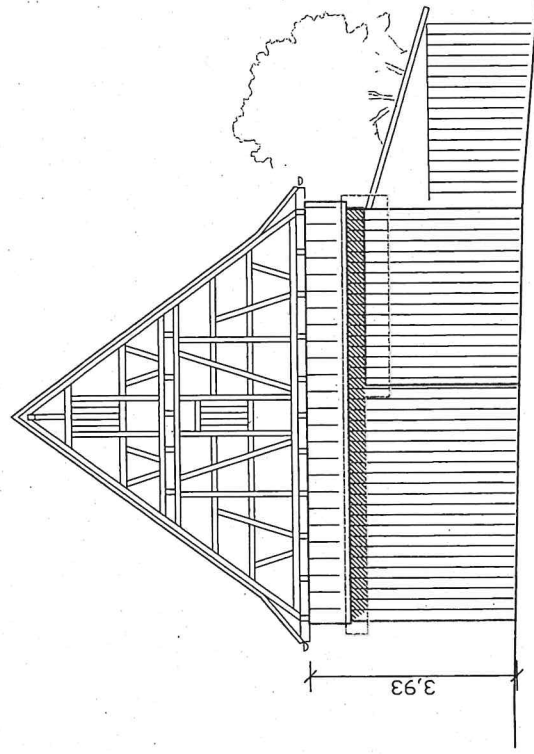

SÜD-OST

