

Landratsamt Rems-Murr-Kreis
Vermessungsbehörde
Stuttgarter Straße 110
71332 Waiblingen


Auszug aus dem Liegenschaftskataster

Liegenschaftskarte s/w 1:2500

Stand vom: 23.11.2019

Flurstück: 817
Flur: 5
Gemarkung: Schlechtbach


Gemeinde: Rudersberg
Kreis: Rems-Murr-Kreis
Regierungsbezirk: Stuttgart

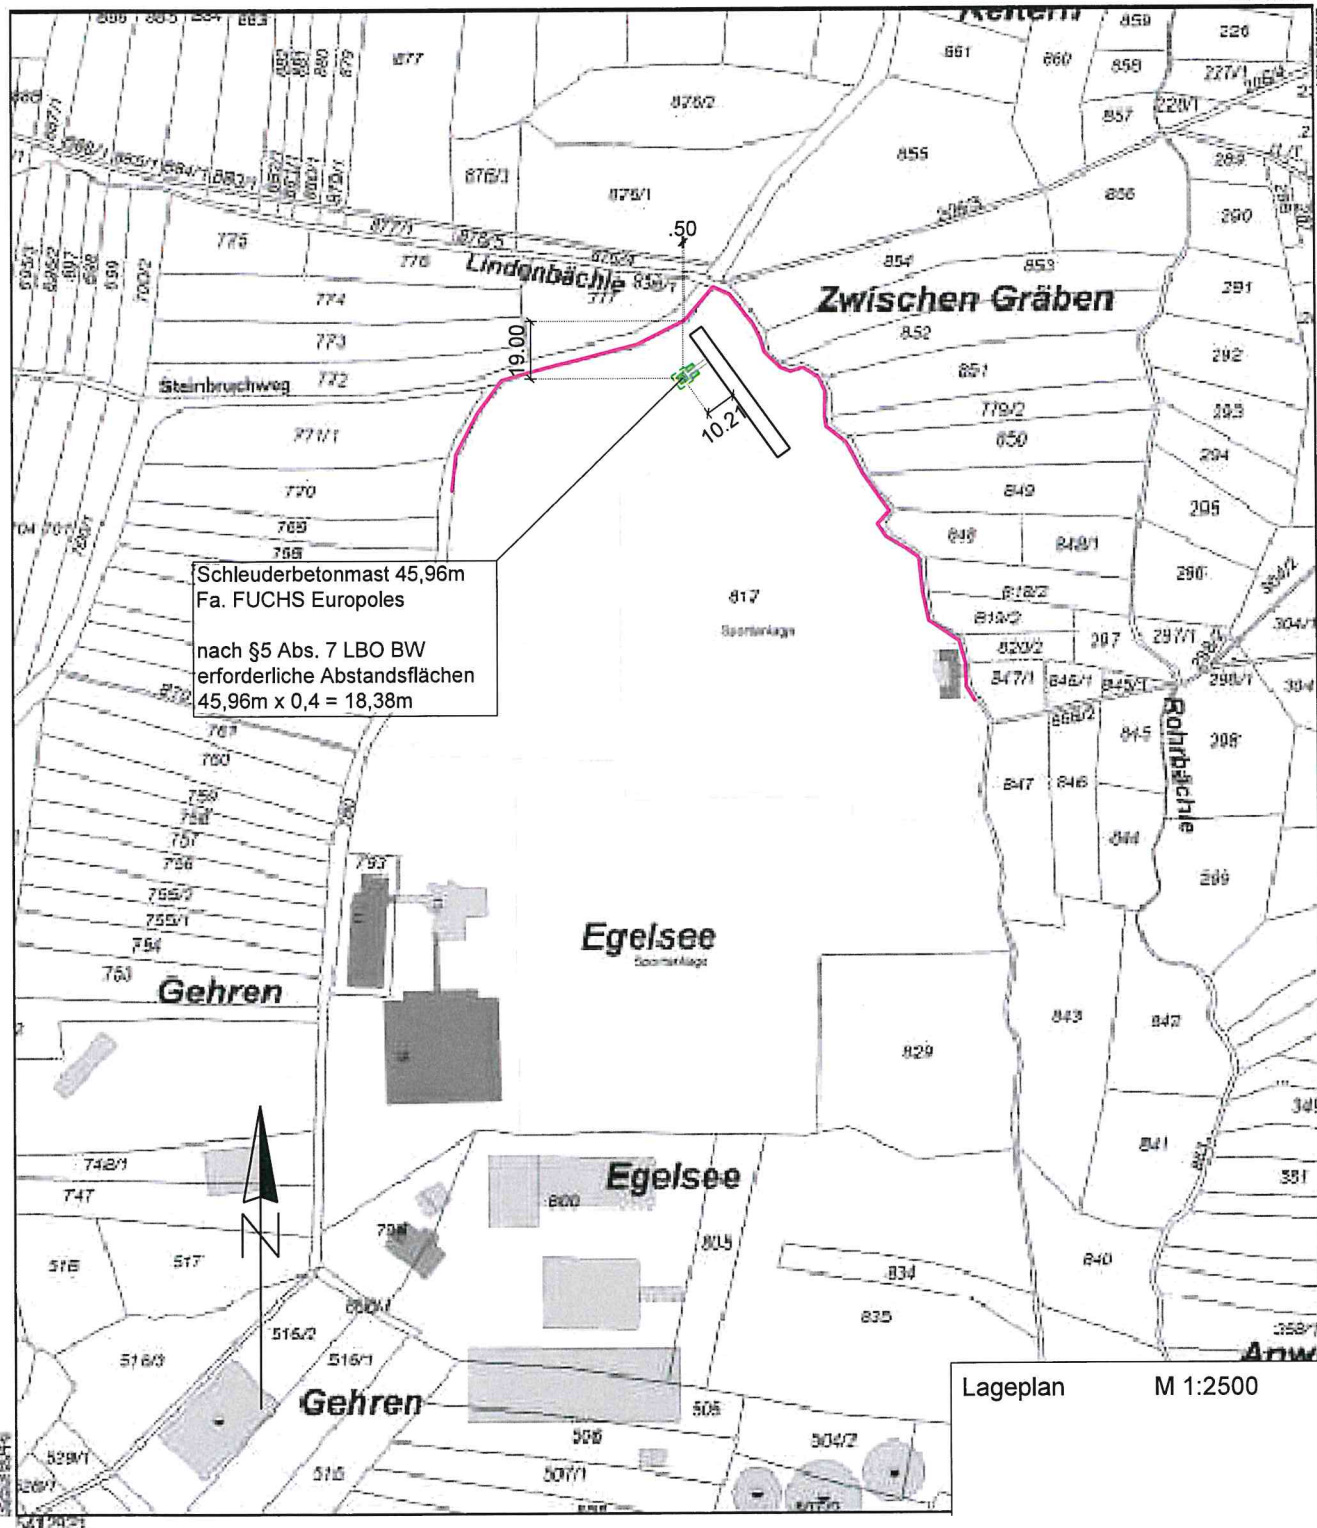

Lageplan M 1:2500

Flurstück: 817
Flur: 5
Gemarkung: Schlechtbach

Gemeinde: Rudersberg
Kreis: Rems-Murr-Kreis
Regierungsbezirk: Stuttgart

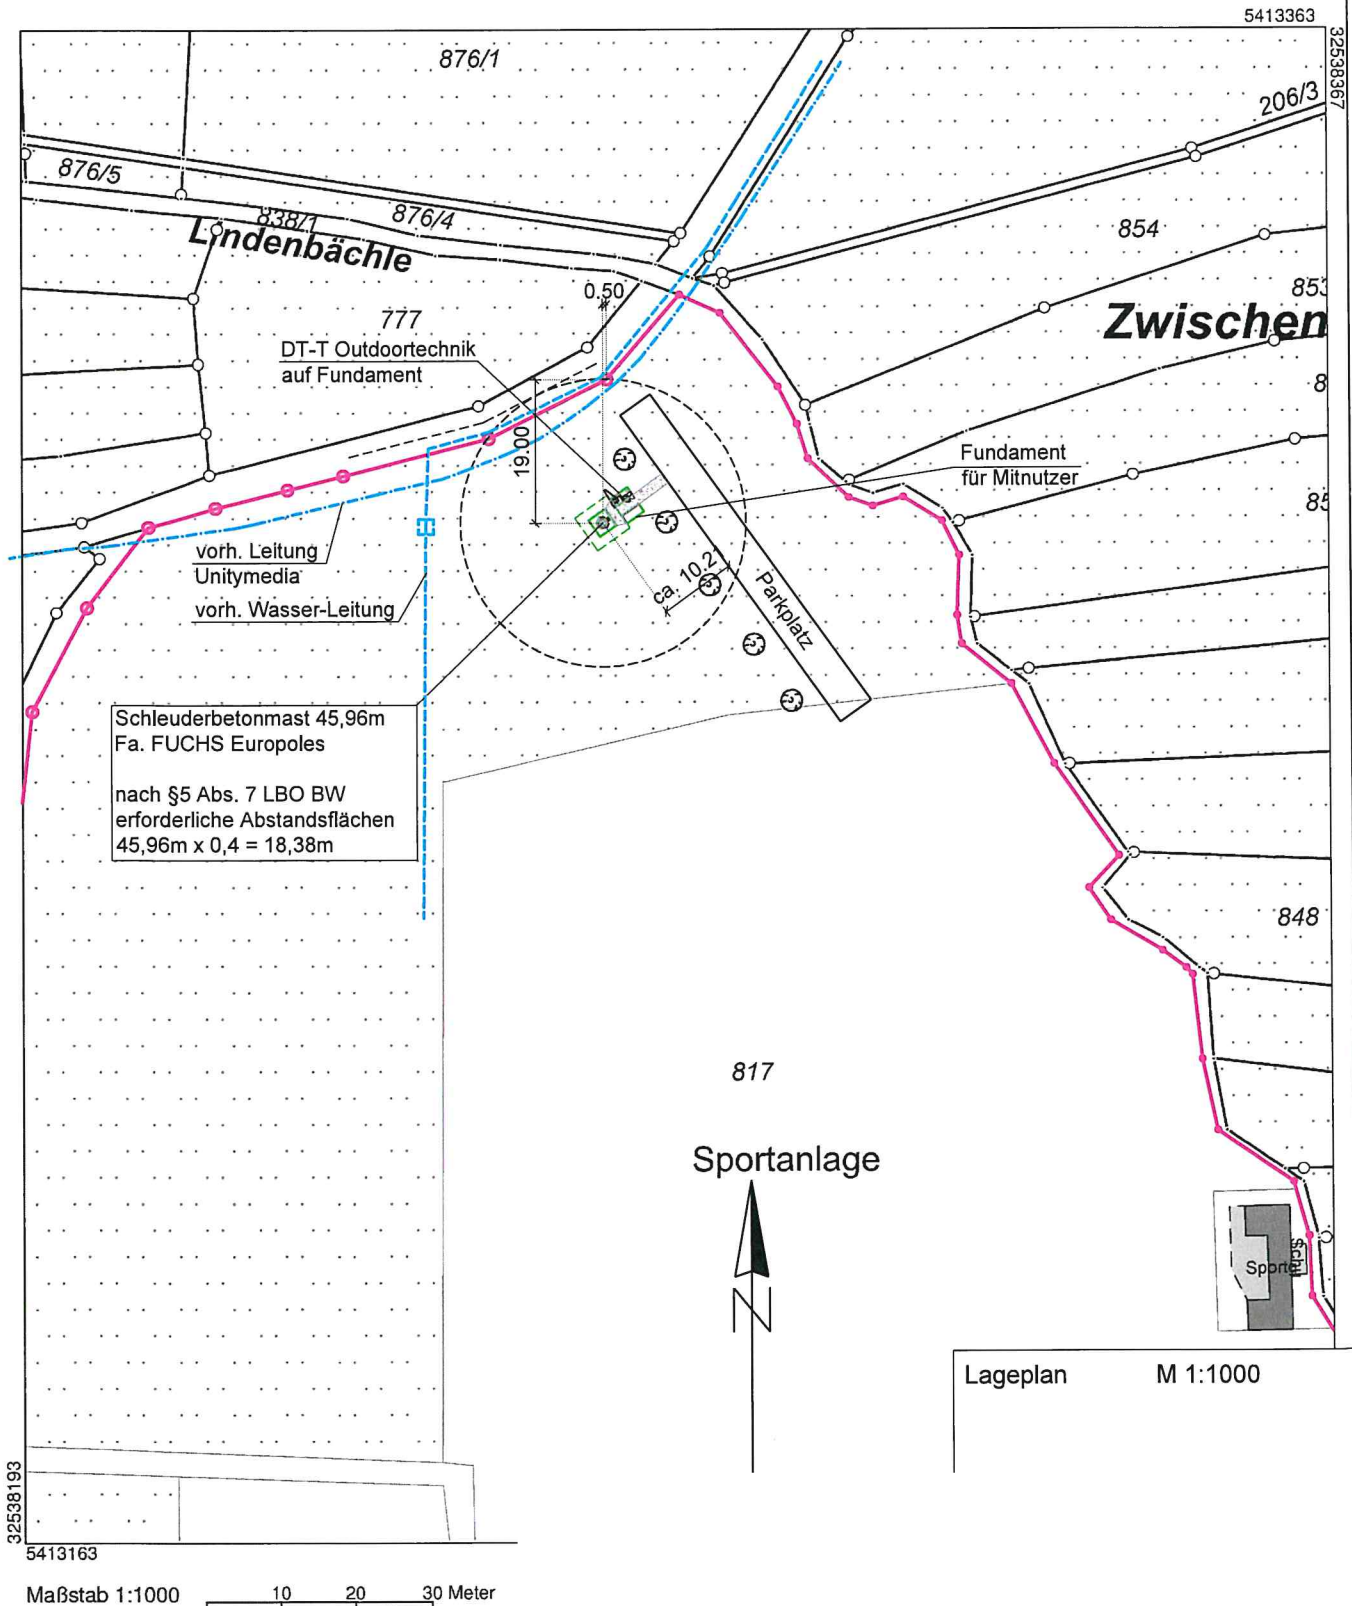

Lageplan M 1:1000