




ABBRUCH UND NEUBAU LAGERGARAGEN

SCHULSTRASSE 49
73635 RUDERSBERG

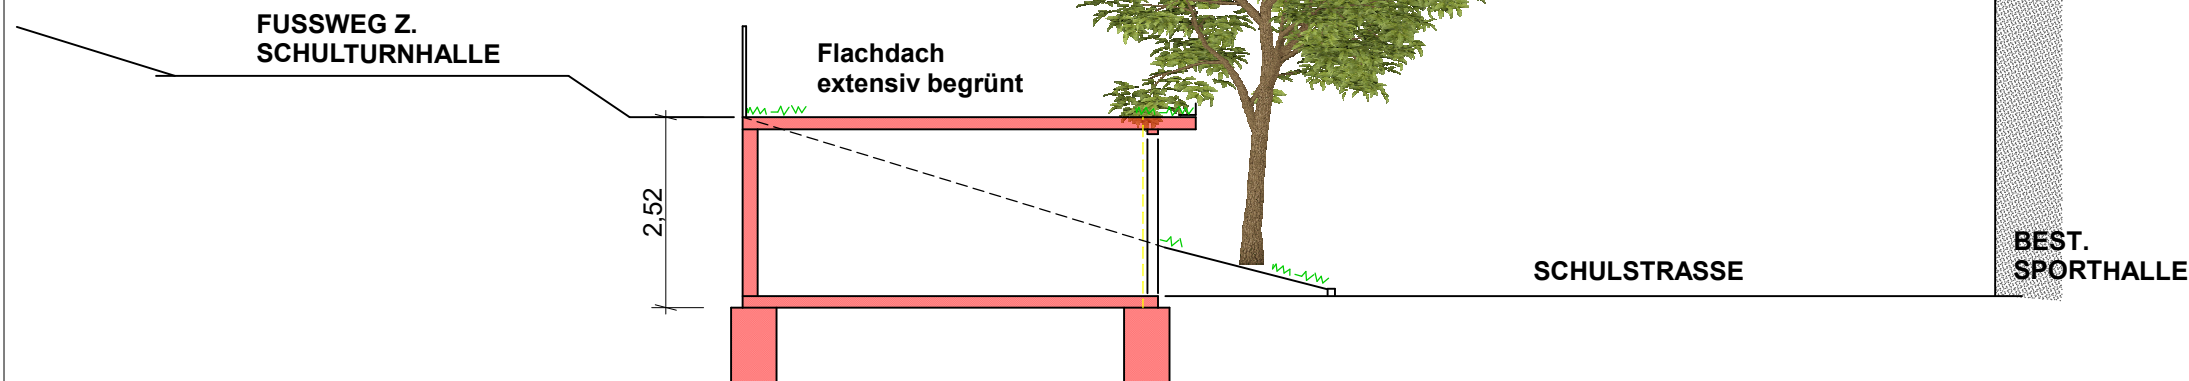

SCHNITT/ANSICHT

Maßstab
1:100

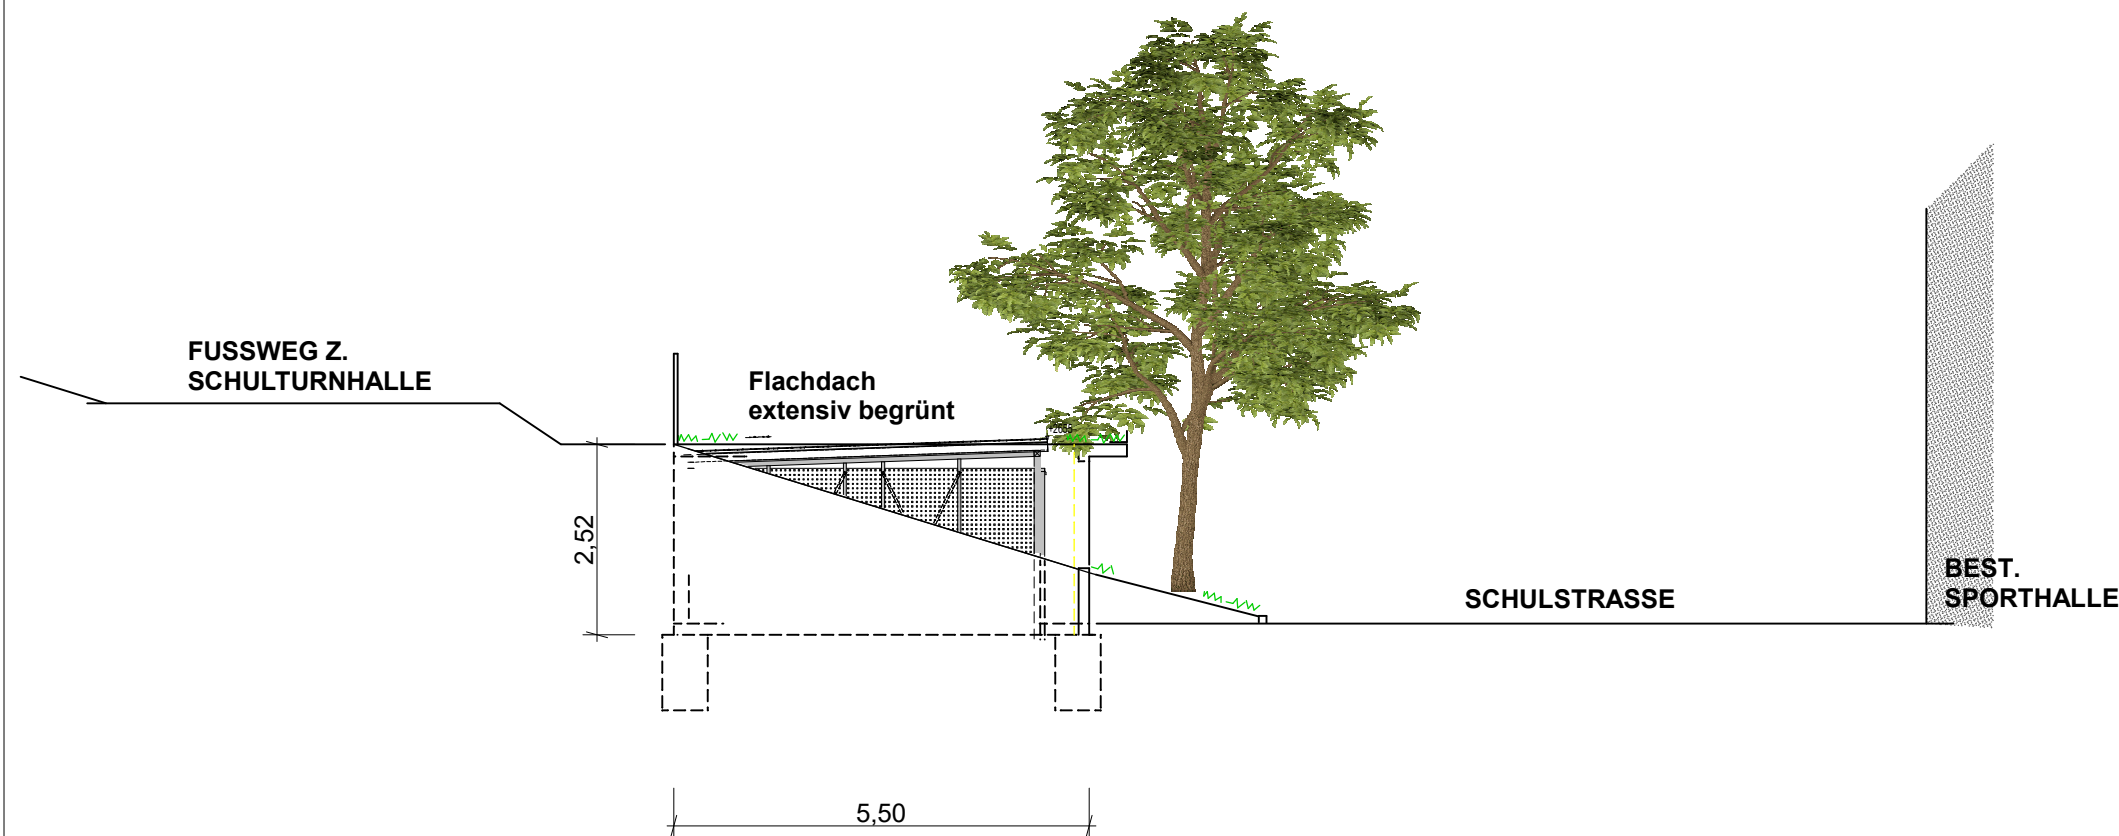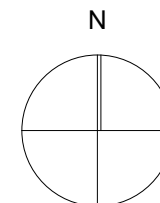

ANSICHT SÜD-WEST

Maßstab	Blattgröße	Datum	Planersteller
1:100	297x420 A3		
Dateiname: Baugesuch .pln			
Pfad: U:\2020\Schulzentrum - Garagen\Baugesuch .pln			