

± 0,00 = xxx.xx m üNN = OK FFB

Gemeinde


Rudersberg

Rems – Murr – Kreis



ABBRUCH UND NEUBAU
LAGERGARAGEN

SCHULSTRASSE 49
73635 RUDERSBERG


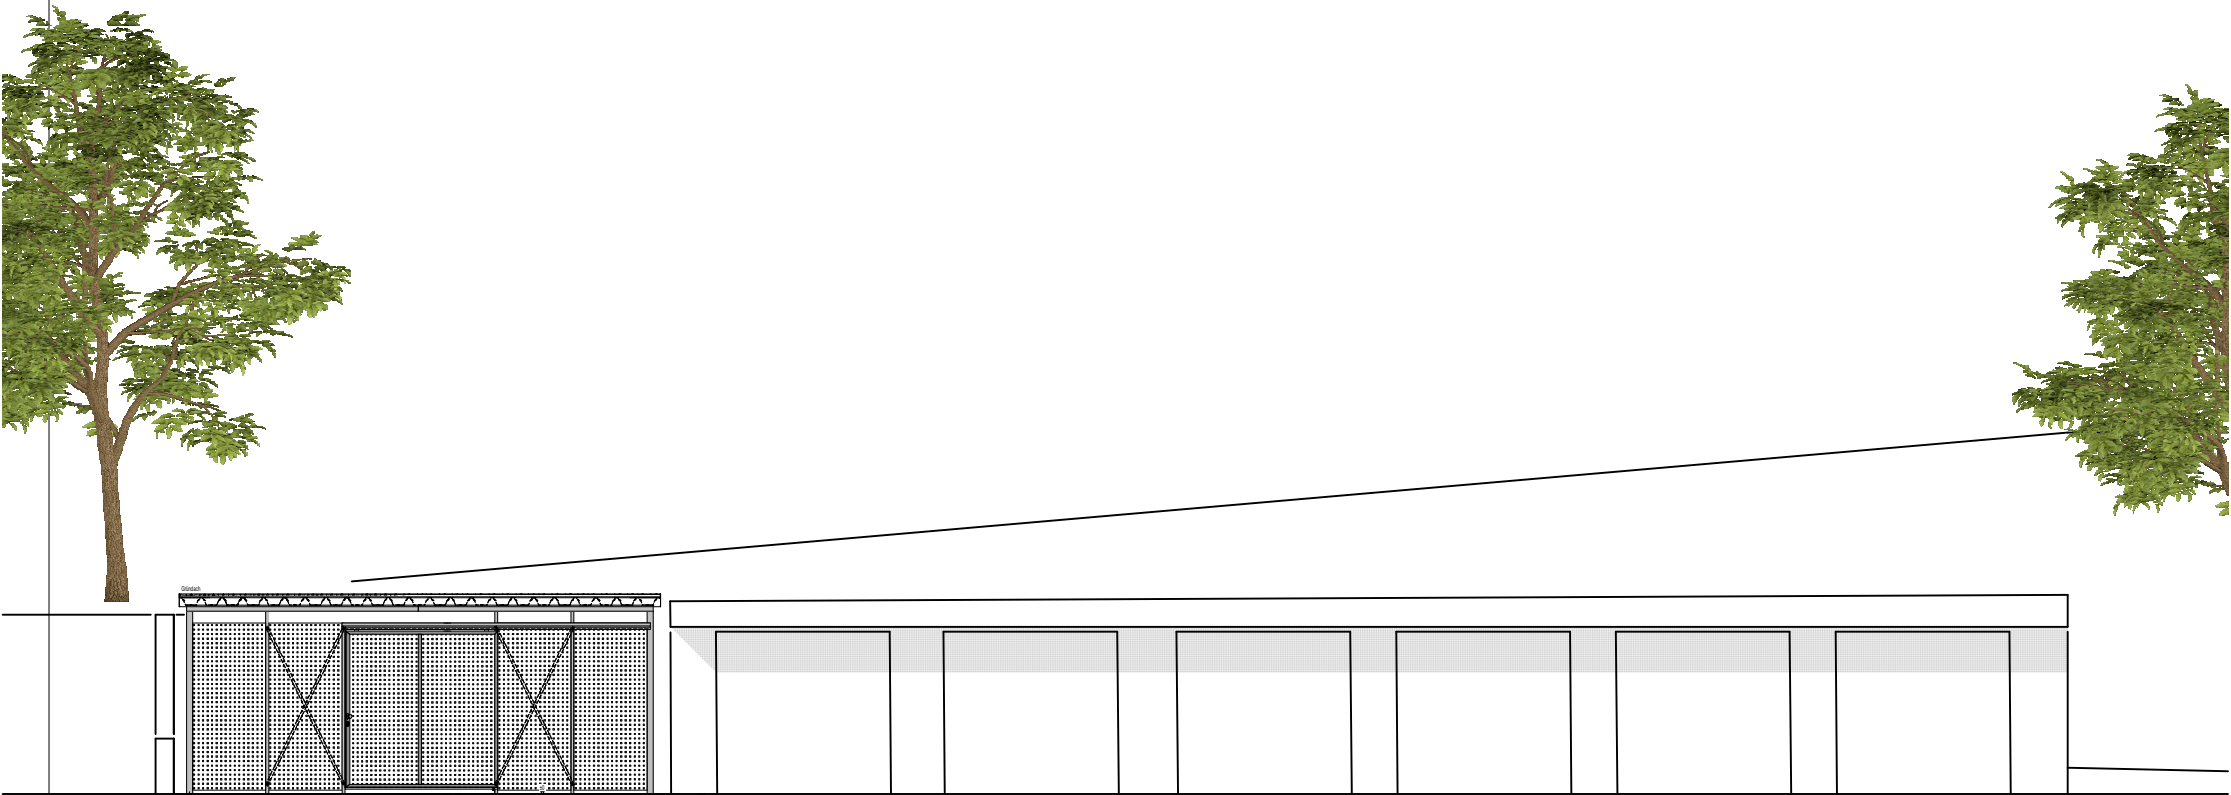


ANSICHT SÜD-OST

ANSICHTEN

Maßstab
1:100

N

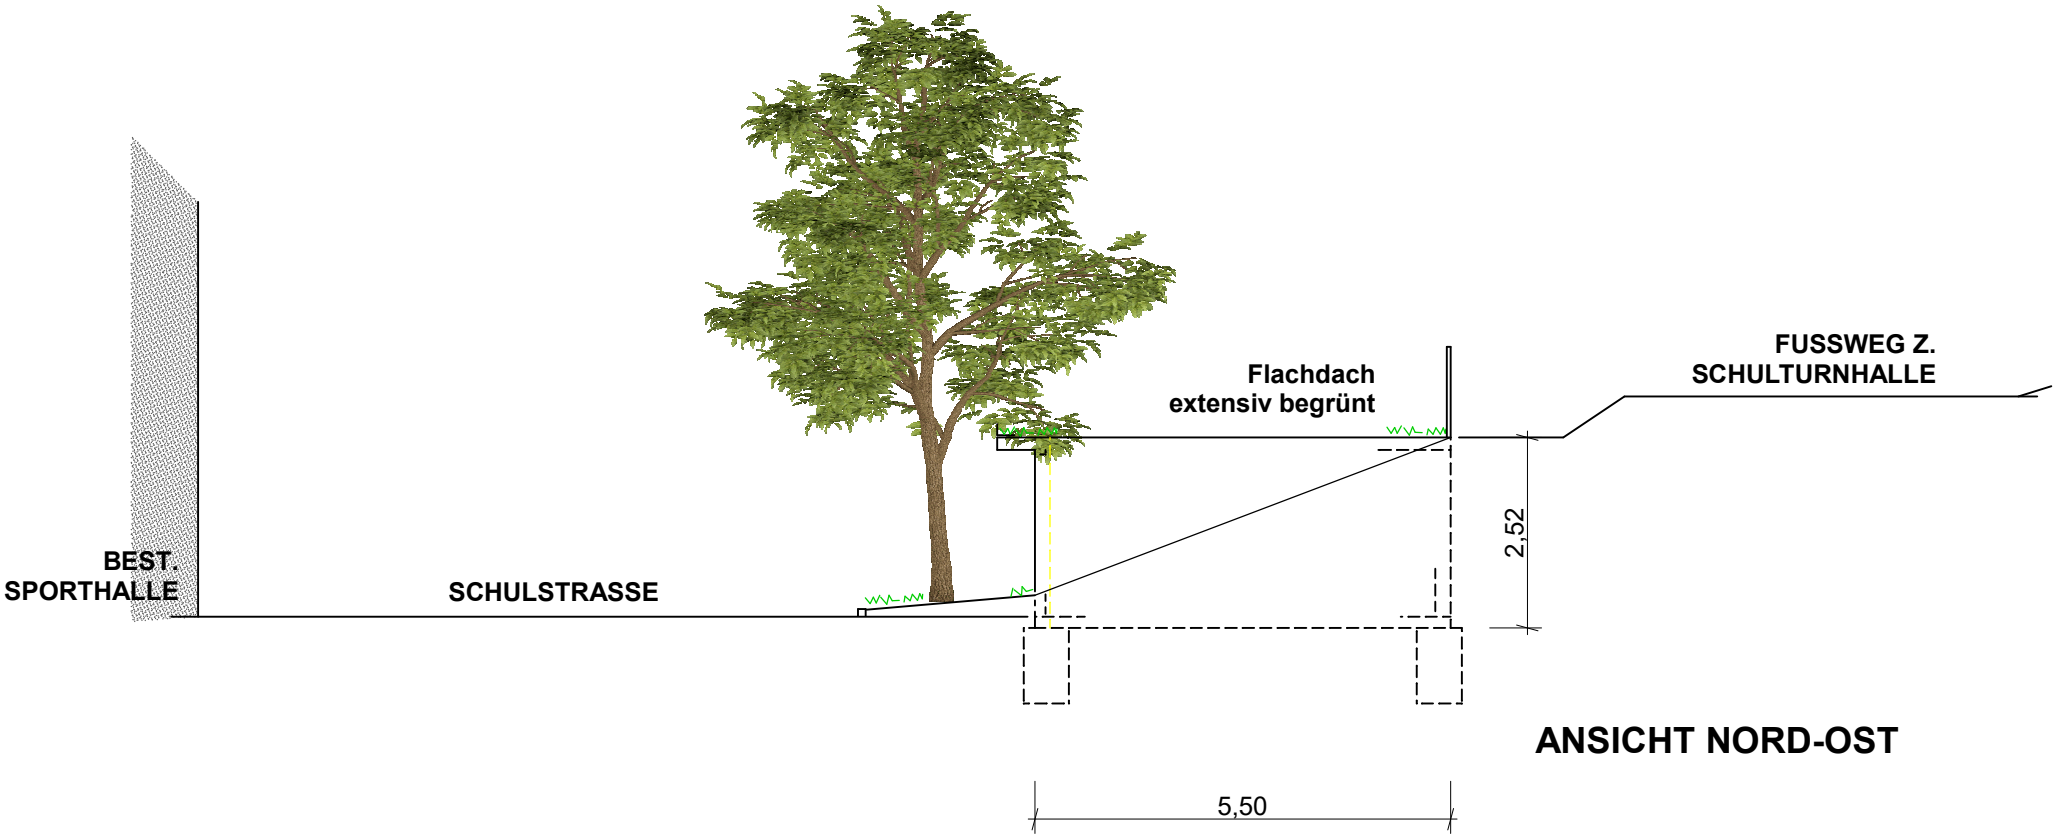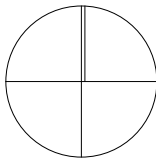

ANSICHT NORD-OST

Maßstab	Blattgröße	Datum	Planersteller
1:100	297x420 A3		
Dateiname: Baugesuch .pln			
Pfad: U:\2020\Schulzentrum - Garagen\Baugesuch .pln			