


BAUVORANFRAGE

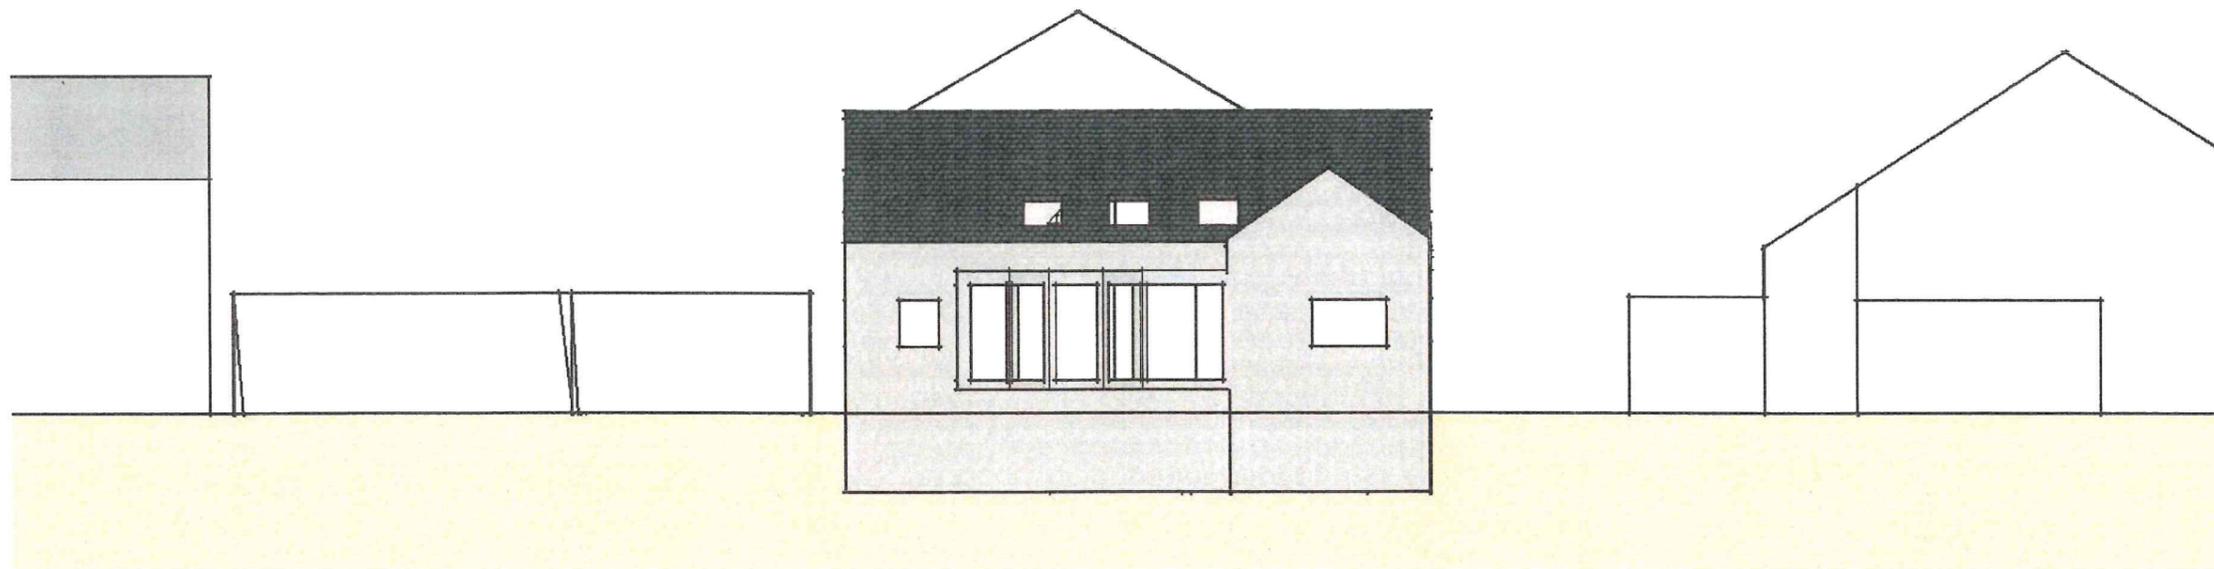

BV :: Aufstockung 73635 Rdbg-Michelau
 Mittelfeldstraße 6
 Plan :: Ansicht Mittelfeldstraße



Aufstockung und Umbau eines Wohnhauses zur zukünftigen Nutzung mit 2 Wohneinheiten und einer Musikschule, Kfz-Stellplätze und Garage

Diese Zeichnung darf ohne Genehmigung weder vervielfältigt, noch Dritten Personen im Original oder als Kopie ausgehändigt werden. Das Eigentums- und Urheberrecht bleibt vorbehalten.