
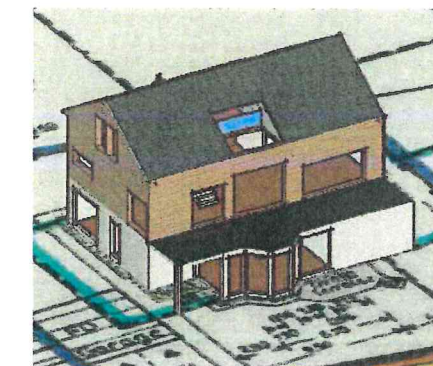


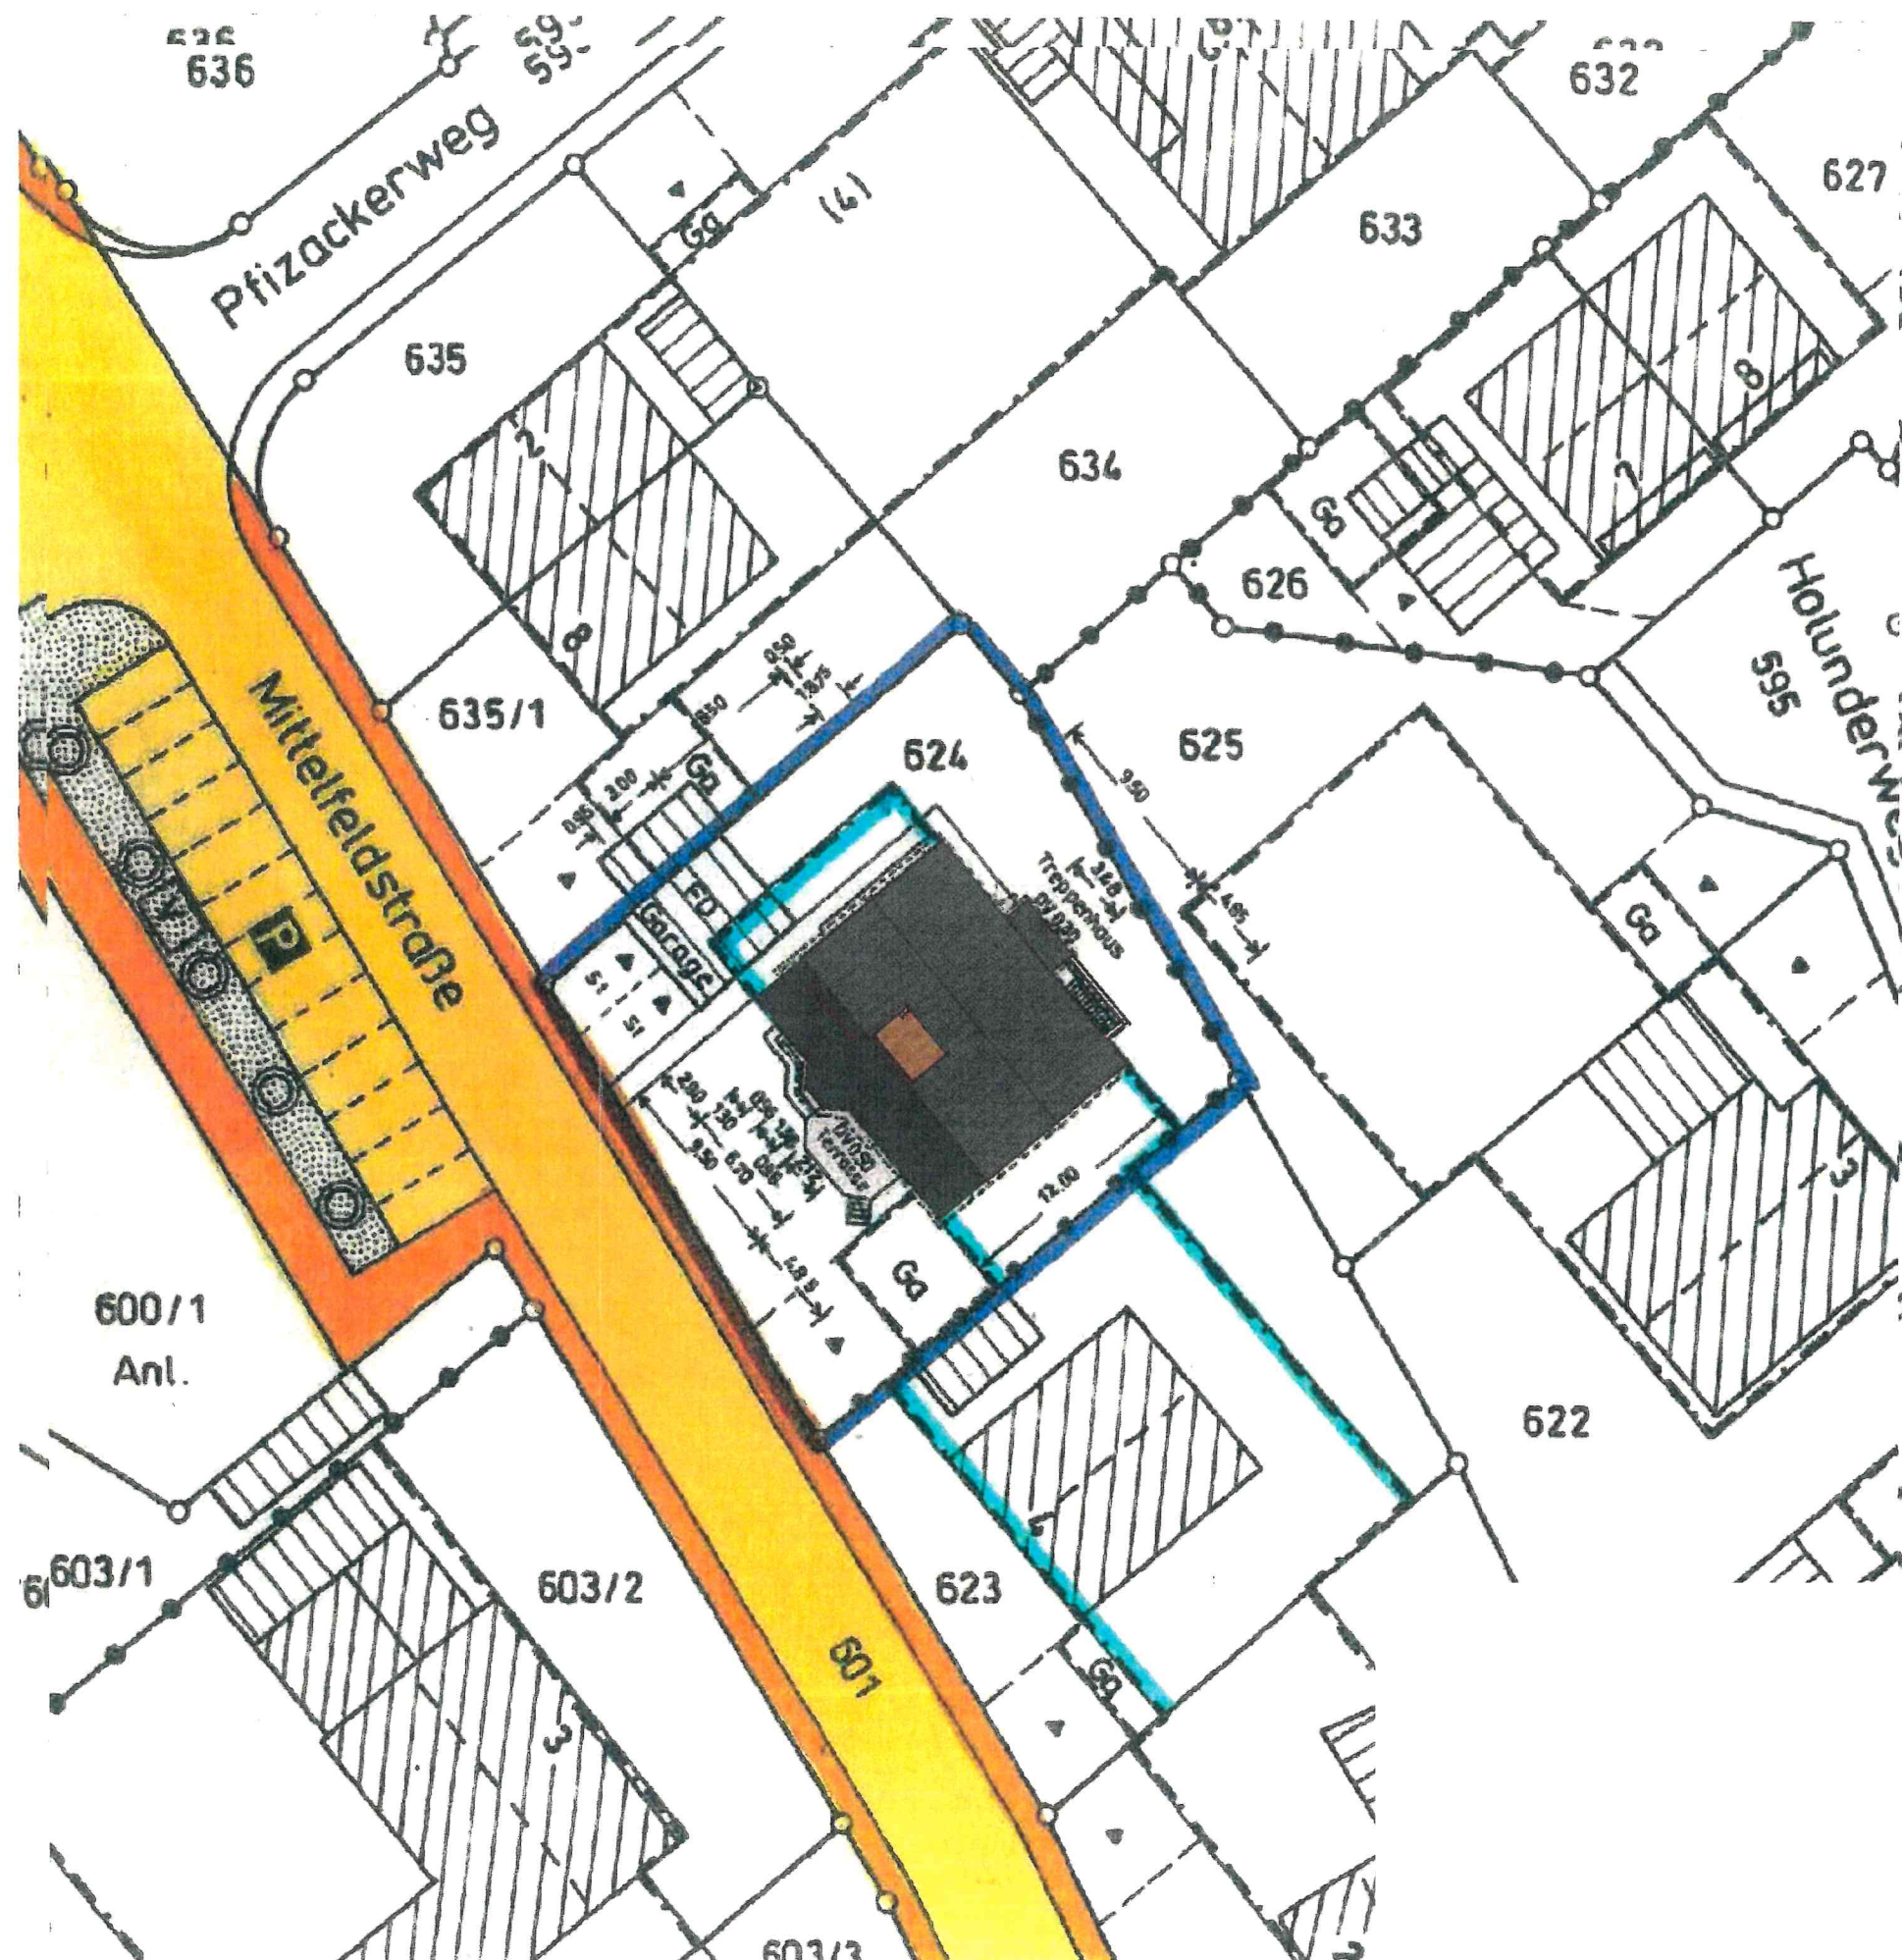

BAUVORANFRAGE

BV :: Aufstockung 73635 Rdbg-Michelau
Mittelfeldstraße 6
Plan :: Lageplan

Aufstockung und Umbau eines Wohnhauses
zur zukünftigen Nutzung mit 2 Wohneinheiten
und einer Musikschule, Kfz-Stellplätze und
Garage

Diese Zeichnung darf ohne Genehmigung weder vervielfältigt,
noch Dritten Personen im Original oder als Kopie ausgehändigt
werden. Das Eigentums- und Urheberrecht bleibt vorbehalten.