


AGEPLAN

ZEICHNERISCHER TEIL
ZUM BAUANTRAG (§ 2 BauVordV)

Gemeinde: Rudersberg
Gemarkung: Flur 3 Mannenberg
Landkreis: Rems-Murr-Kreis

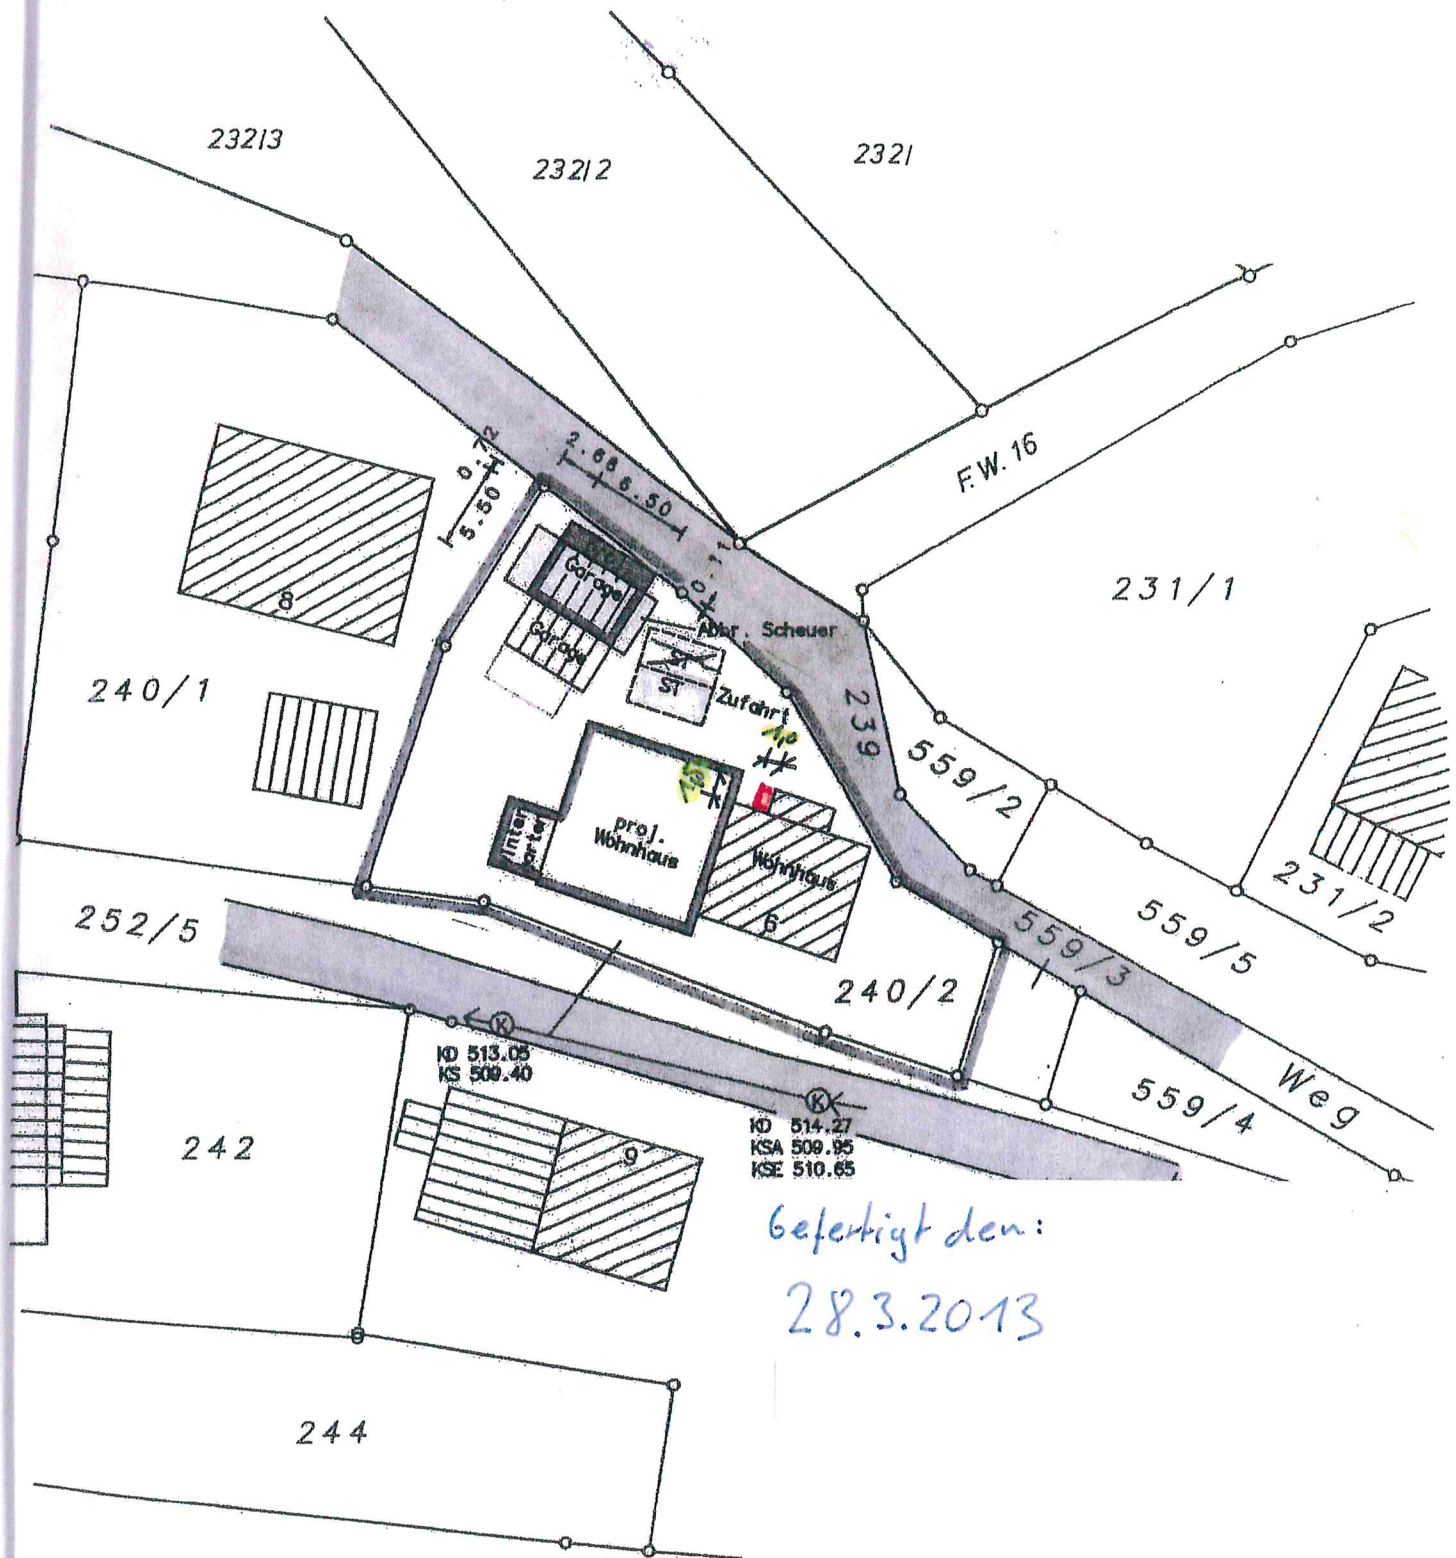


Höhen im Neuen System

keine Gewähr für
unterirdische Leitungen

Auszug aus dem Liegenschaftskataster
Einzeichnungen nach § 2 Abs 5 u. 6 B

Gefertigt: den 28.3.2013

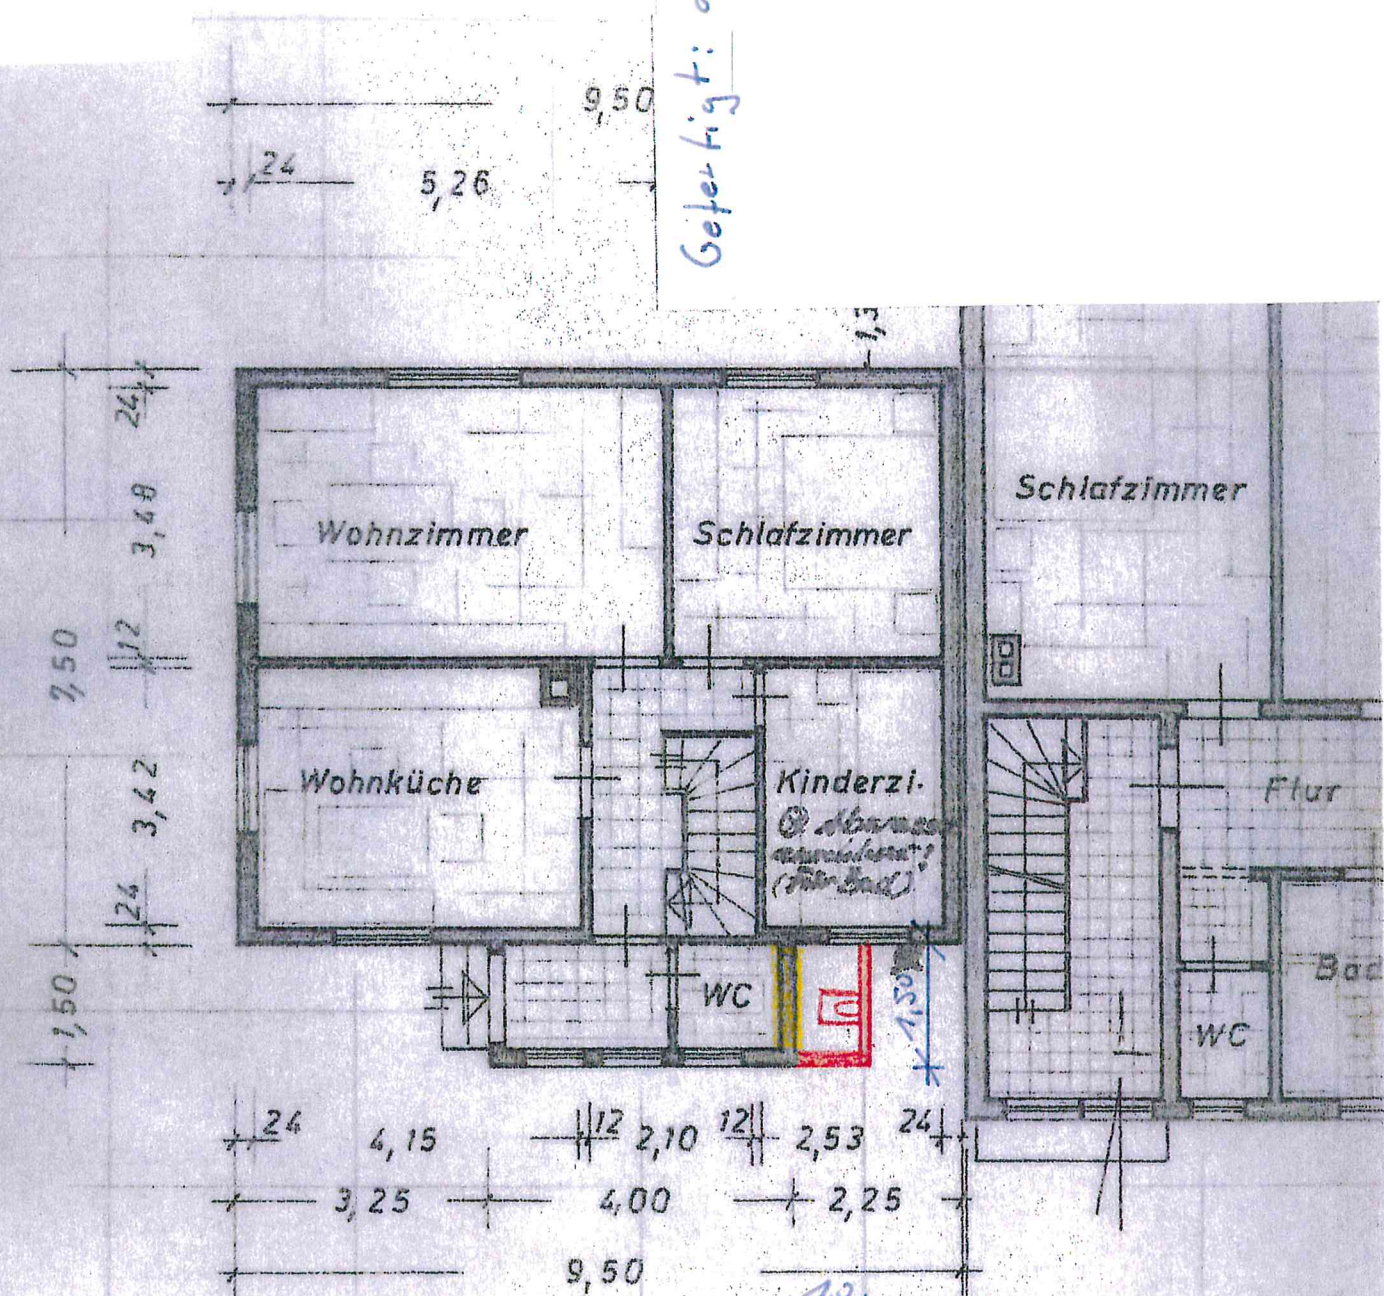


Grundriss M 1:100

Neu
Alt/zu
Bestand

Ansicht von Norden M 1:100

Neu
Altstock
Bestand

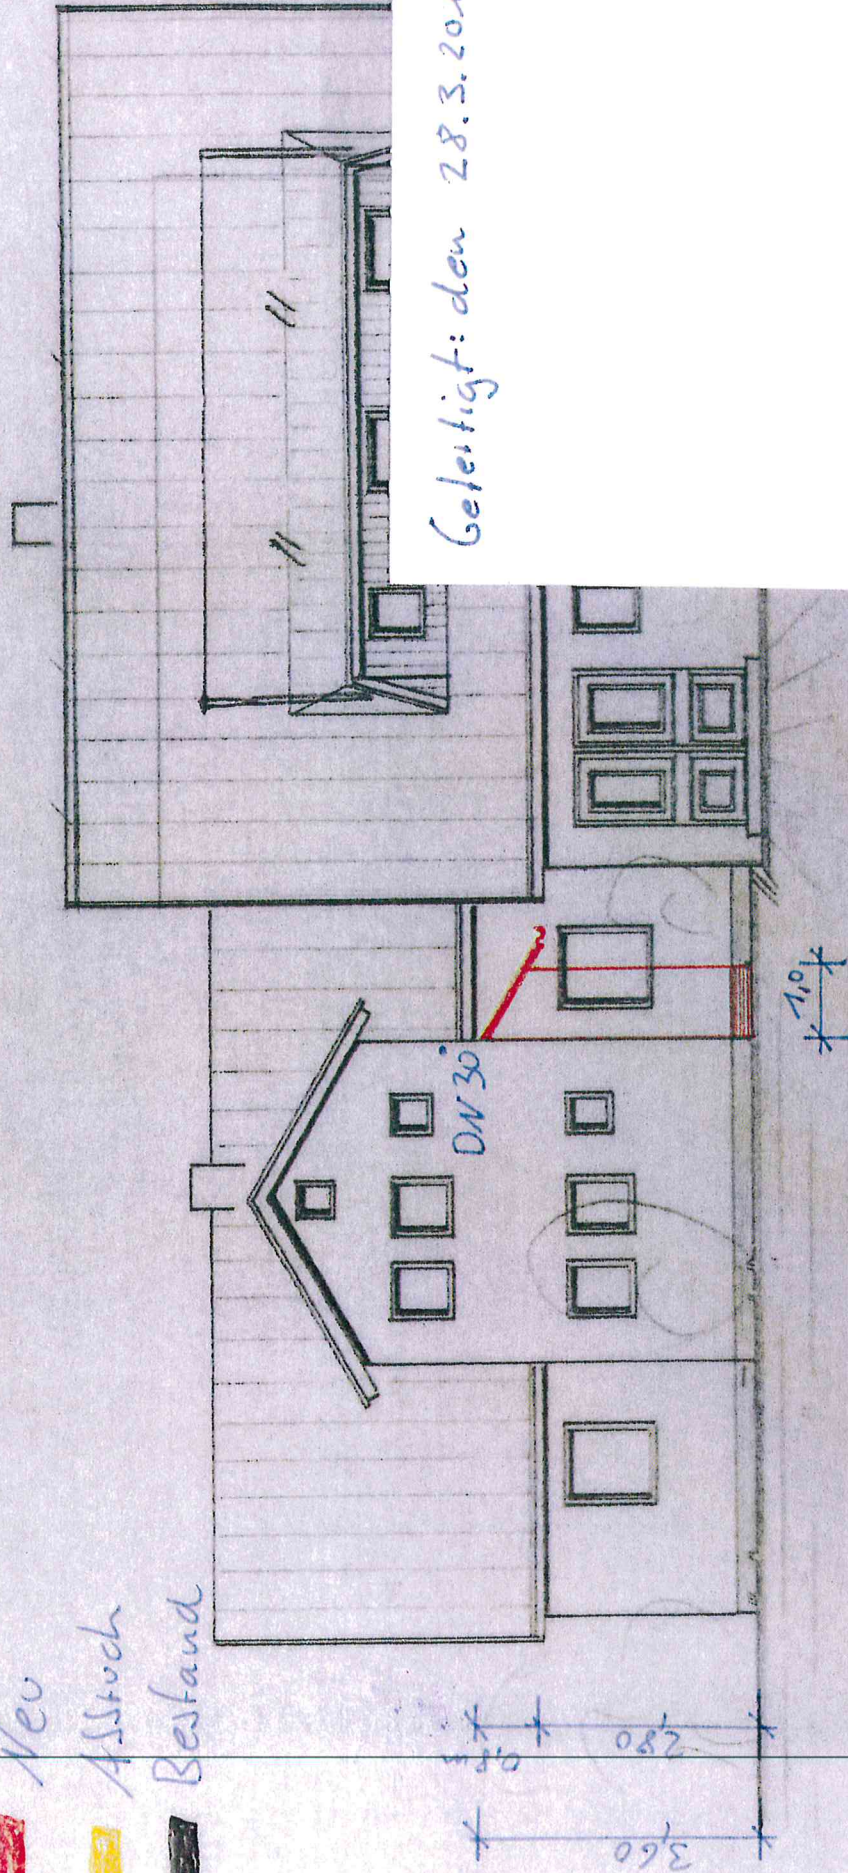

Geleitet: den 28.3.2013