



## BAUVORANFRAGE

Lageplanskizze

Projekt

**Umbau/Erweiterung Wohnhaus**  
 Kelterstraße 14  
 73635 Rudersberg



SÜDANSICHT


## BAUVORANFRAGE

Skizze Ost-/Südensicht


Projekt

**Umbau/Erweiterung Wohnhaus**

Kelterstraße 14  
73635 Rudersberg

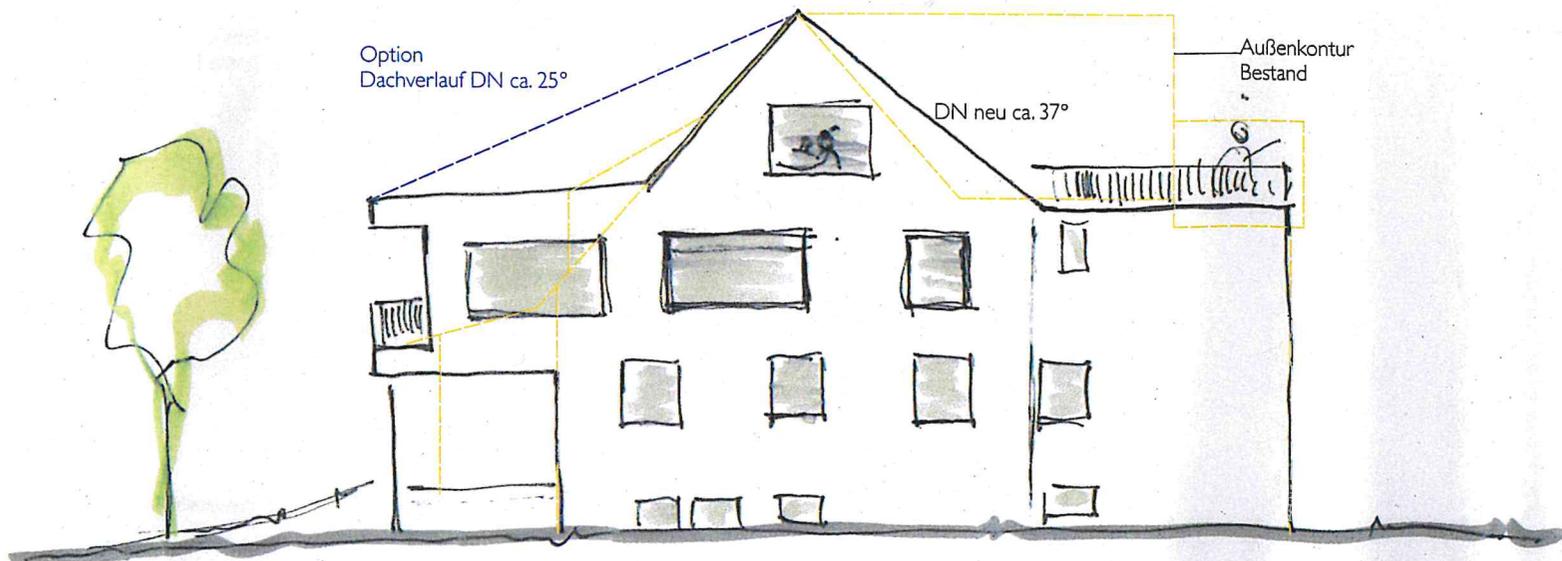

OSTANSICHT

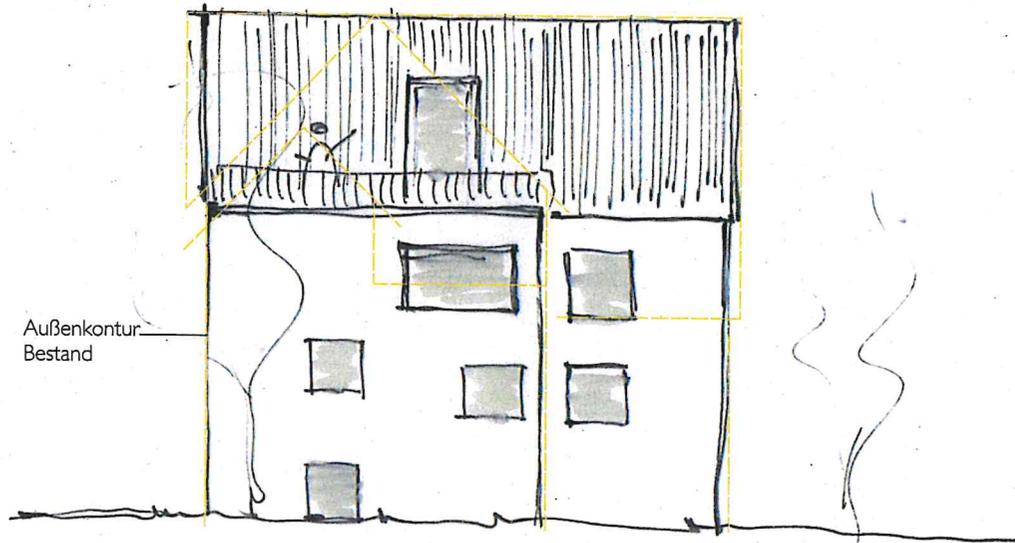


NORDANSICHT

## BAUVORANFRAGE

Skizze Nord-/Westansicht

Projekt

**Umbau/Erweiterung Wohnhaus**  
 Kelterstraße 14  
 73635 Rudersberg

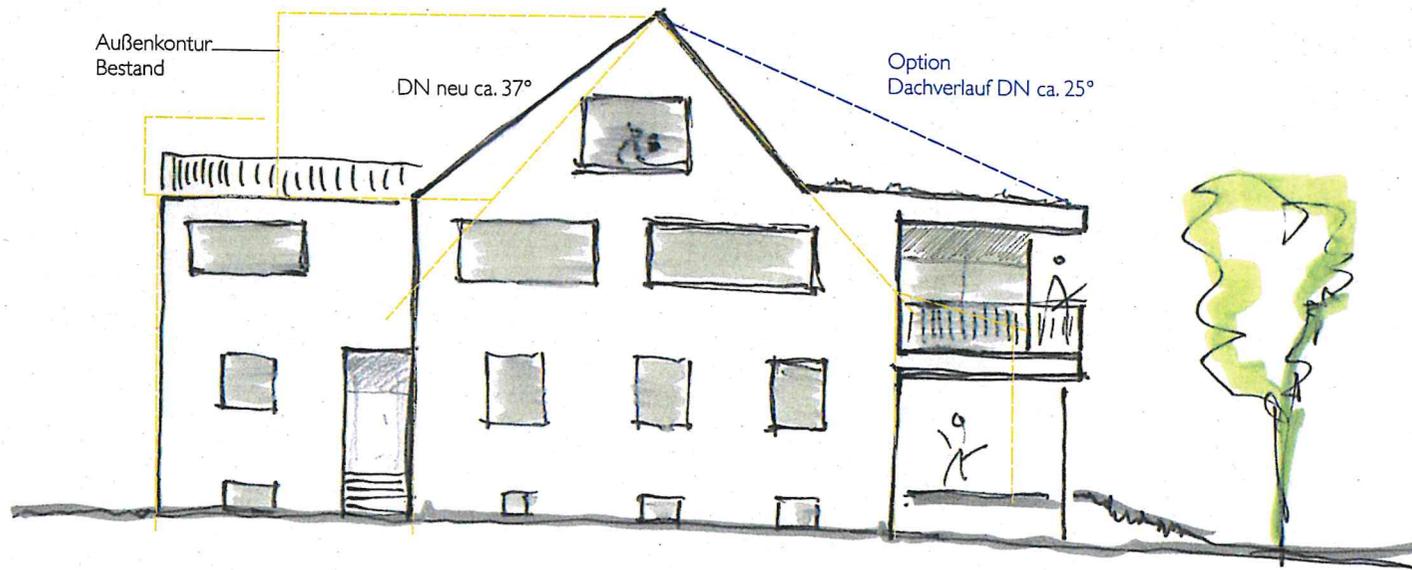

WESTANSICHT