
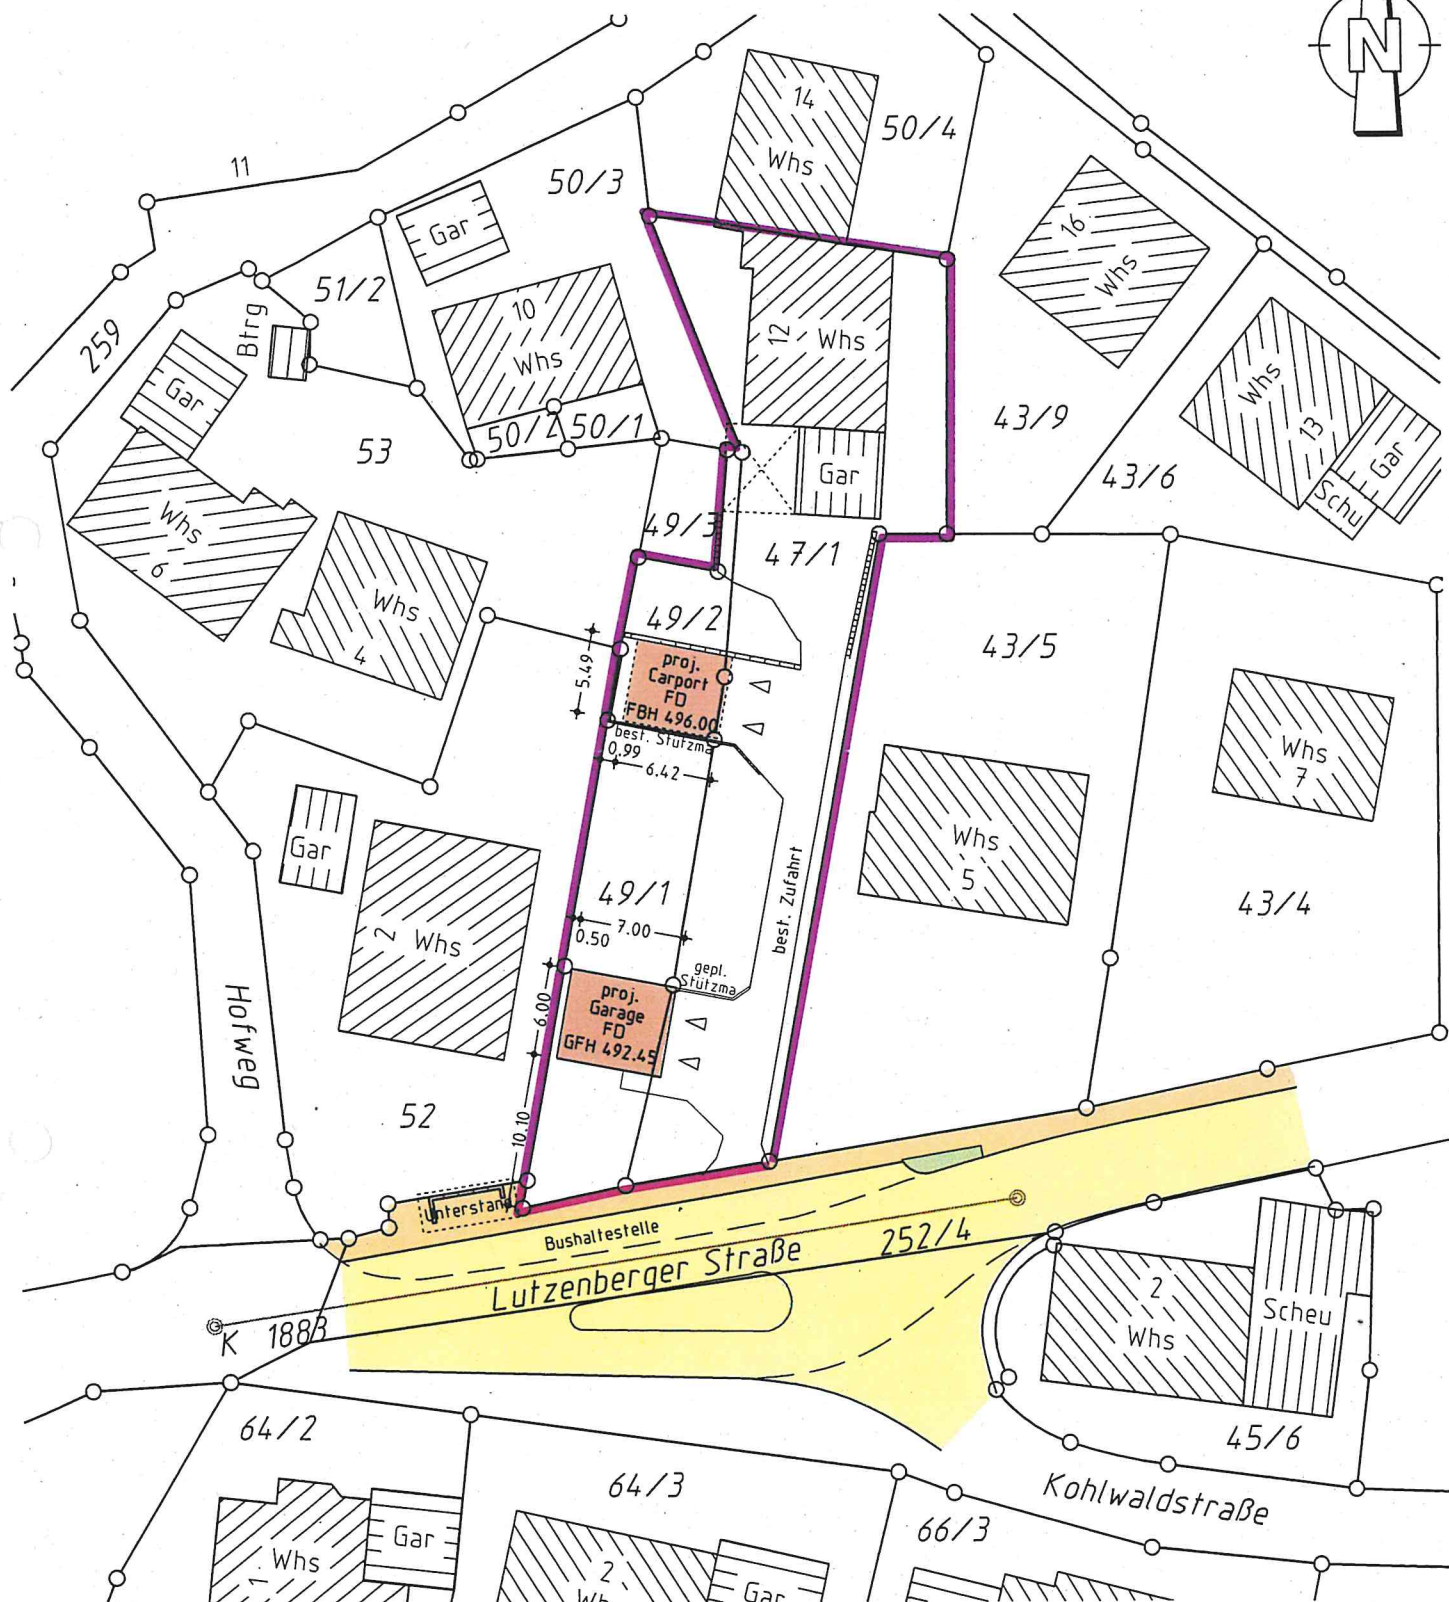


KREIS: Rems-Murr
GEMEINDE: Rudersberg
GEMARKUNG: Rudersberg
Flur: Mannenberg

LAGEPLAN

ZEICHNERISCHER TEIL ZUM
BAUANTRAG (§4 LBOVV0)

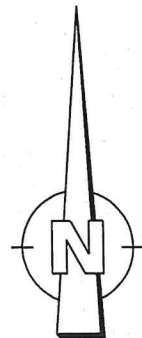


Auszug aus dem Liegenschaftskataster
und Einzeichnungen nach §4 LBOVV0

M 1:500

- BESTAND
- NEUBAU
- ABBRUCH

projekt:


Neubau einer Garage +
eines Carports
Fläch 49/1 + 49/2
73635
Rudersberg-Nannenbk

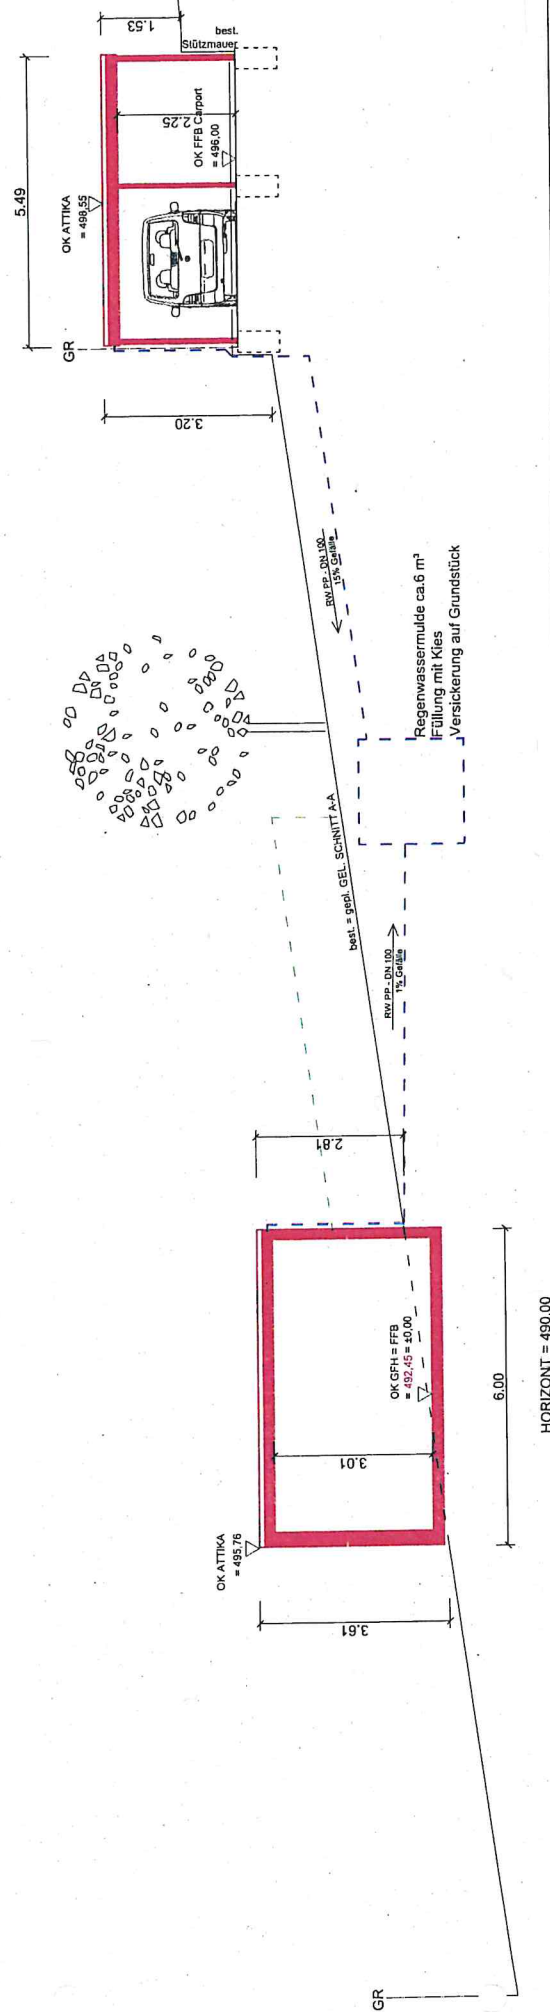

SCHNITT Garage + Carport

SCHNITT A-A

Stand: 10.06.2020

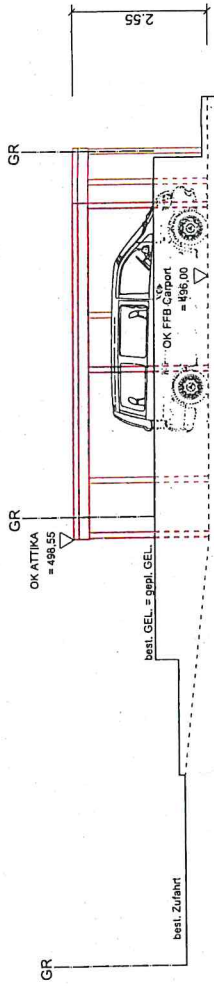


ANSICHT NORD Carport

HORIZONT = 490.00

- BESTAND
- NEUBAU
- ABRUCH

projekt:

Neubau einer Garage u
eines Carports
Flst. 49/1 + 49/2
73635
Rudersberg-Mannbei

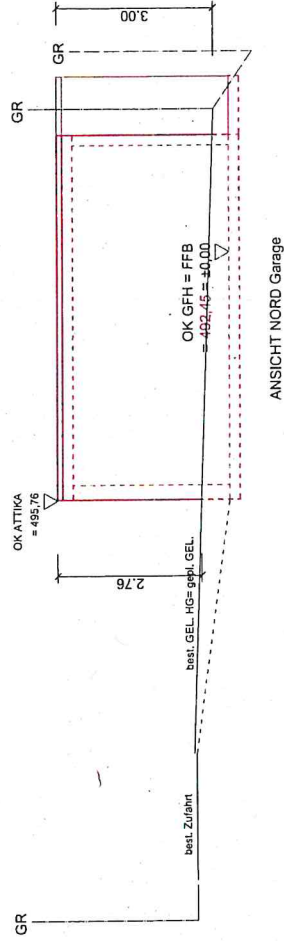

ANSICHT NORD Garage

HORIZONT = 490.00


ANSICHTEN

Stand: 10.06.2020

- BESTAND
- NEUBAU
- ABBRUCH

projekt:

Neubau einer Garage L
eines Carports
Flz. 49/1 + 49/2
73635
Rudersberg-Mannerbe

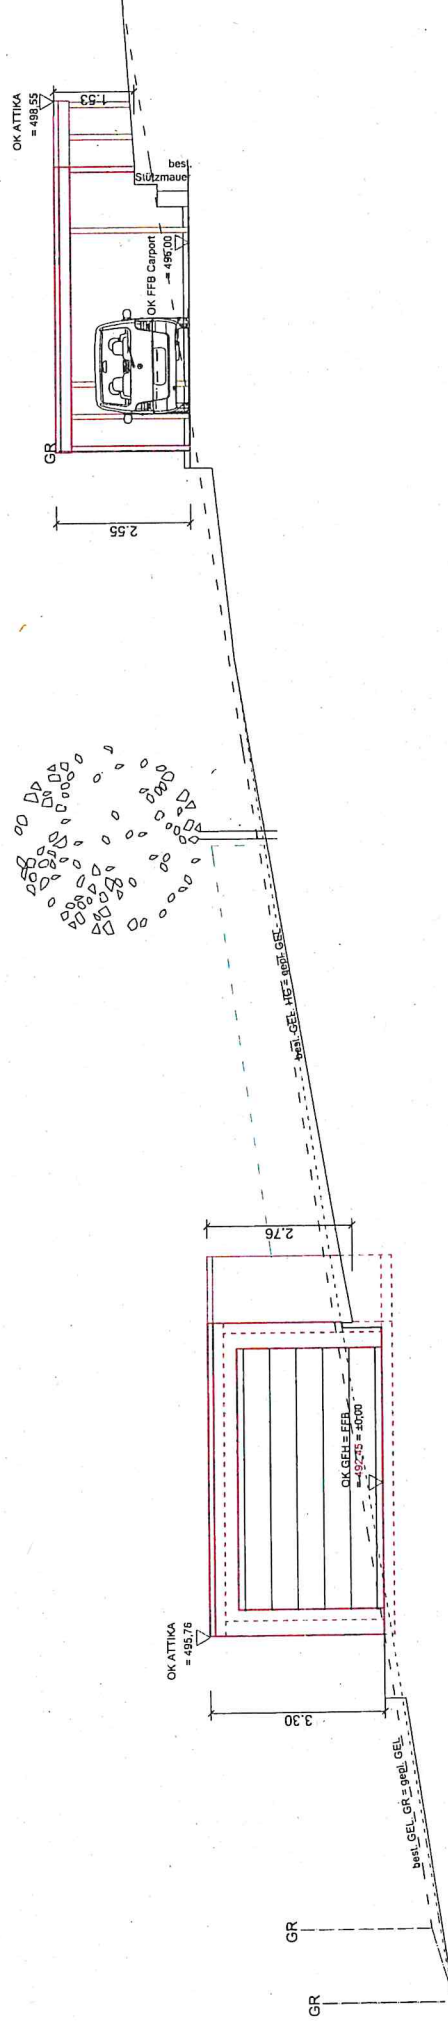

HORIZONT = 490,00

ANSICHT OST Garage + Carport


ANSICHTEN

Stand: 10.06.2020

- BESTAND
- NEUBAU
- ABRUCH

Projekt:

Neubau einer Garage +
eines Carports
Fkt.-49/1 + 49/2
73635
Rudersberg-Mannhe

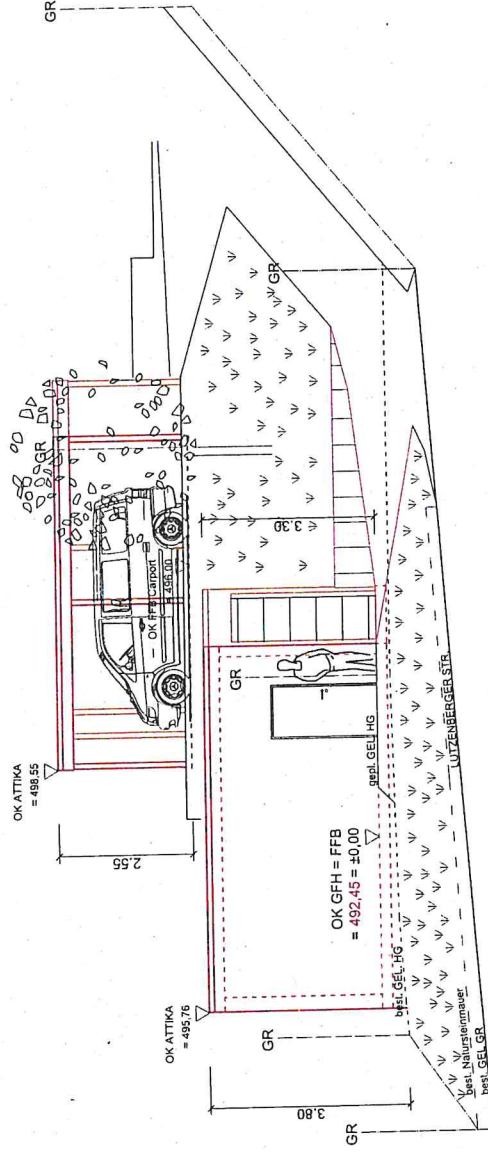

HORIZONT = 490.00

ANSICHT SÜD Garage + Carport


ANSICHTEN

Stand: 10.06.2020

- BESTAND
- NEUBAU
- ABBRUCH

projekt:

Neubau einer Garage
eines Carports
Flst. 49/1 + 49/2
73635
Rudersberg-Mannh

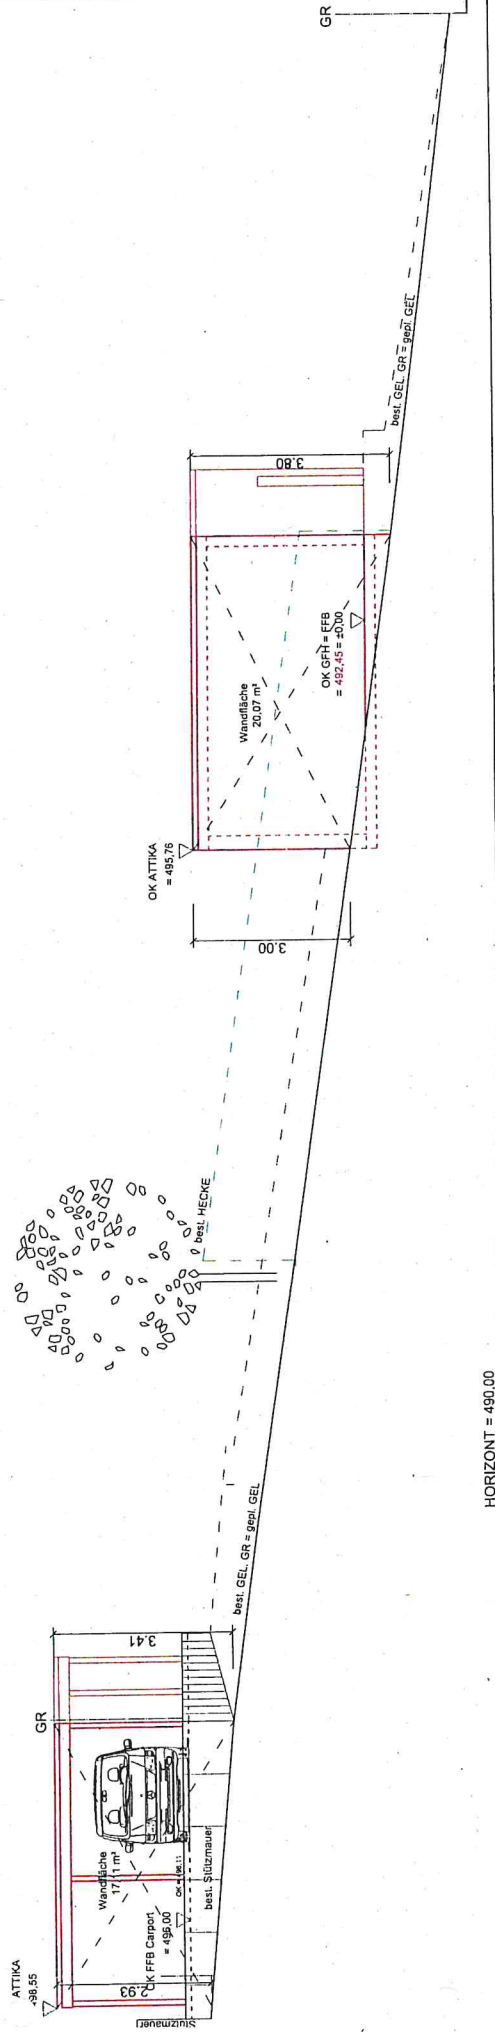

ANSICHT WEST Garage + Carport

ANSICHTEN

Stand: 10.06.2020