

Landratsamt Rems-Murr-Kreis
Vermessungsbehörde
Stuttgarter Straße 110
71332 Waiblingen


Auszug aus dem Liegenschaftskataster

Liegenschaftskarte s/w 1:500


Stand vom: 06.07.2020

Flurstück: 135/2
Flur: 135
Gemarkung: Rudersberg

Gemeinde: Rudersberg
Kreis: Rems-Murr-Kreis
Regierungsbezirk: Stuttgart

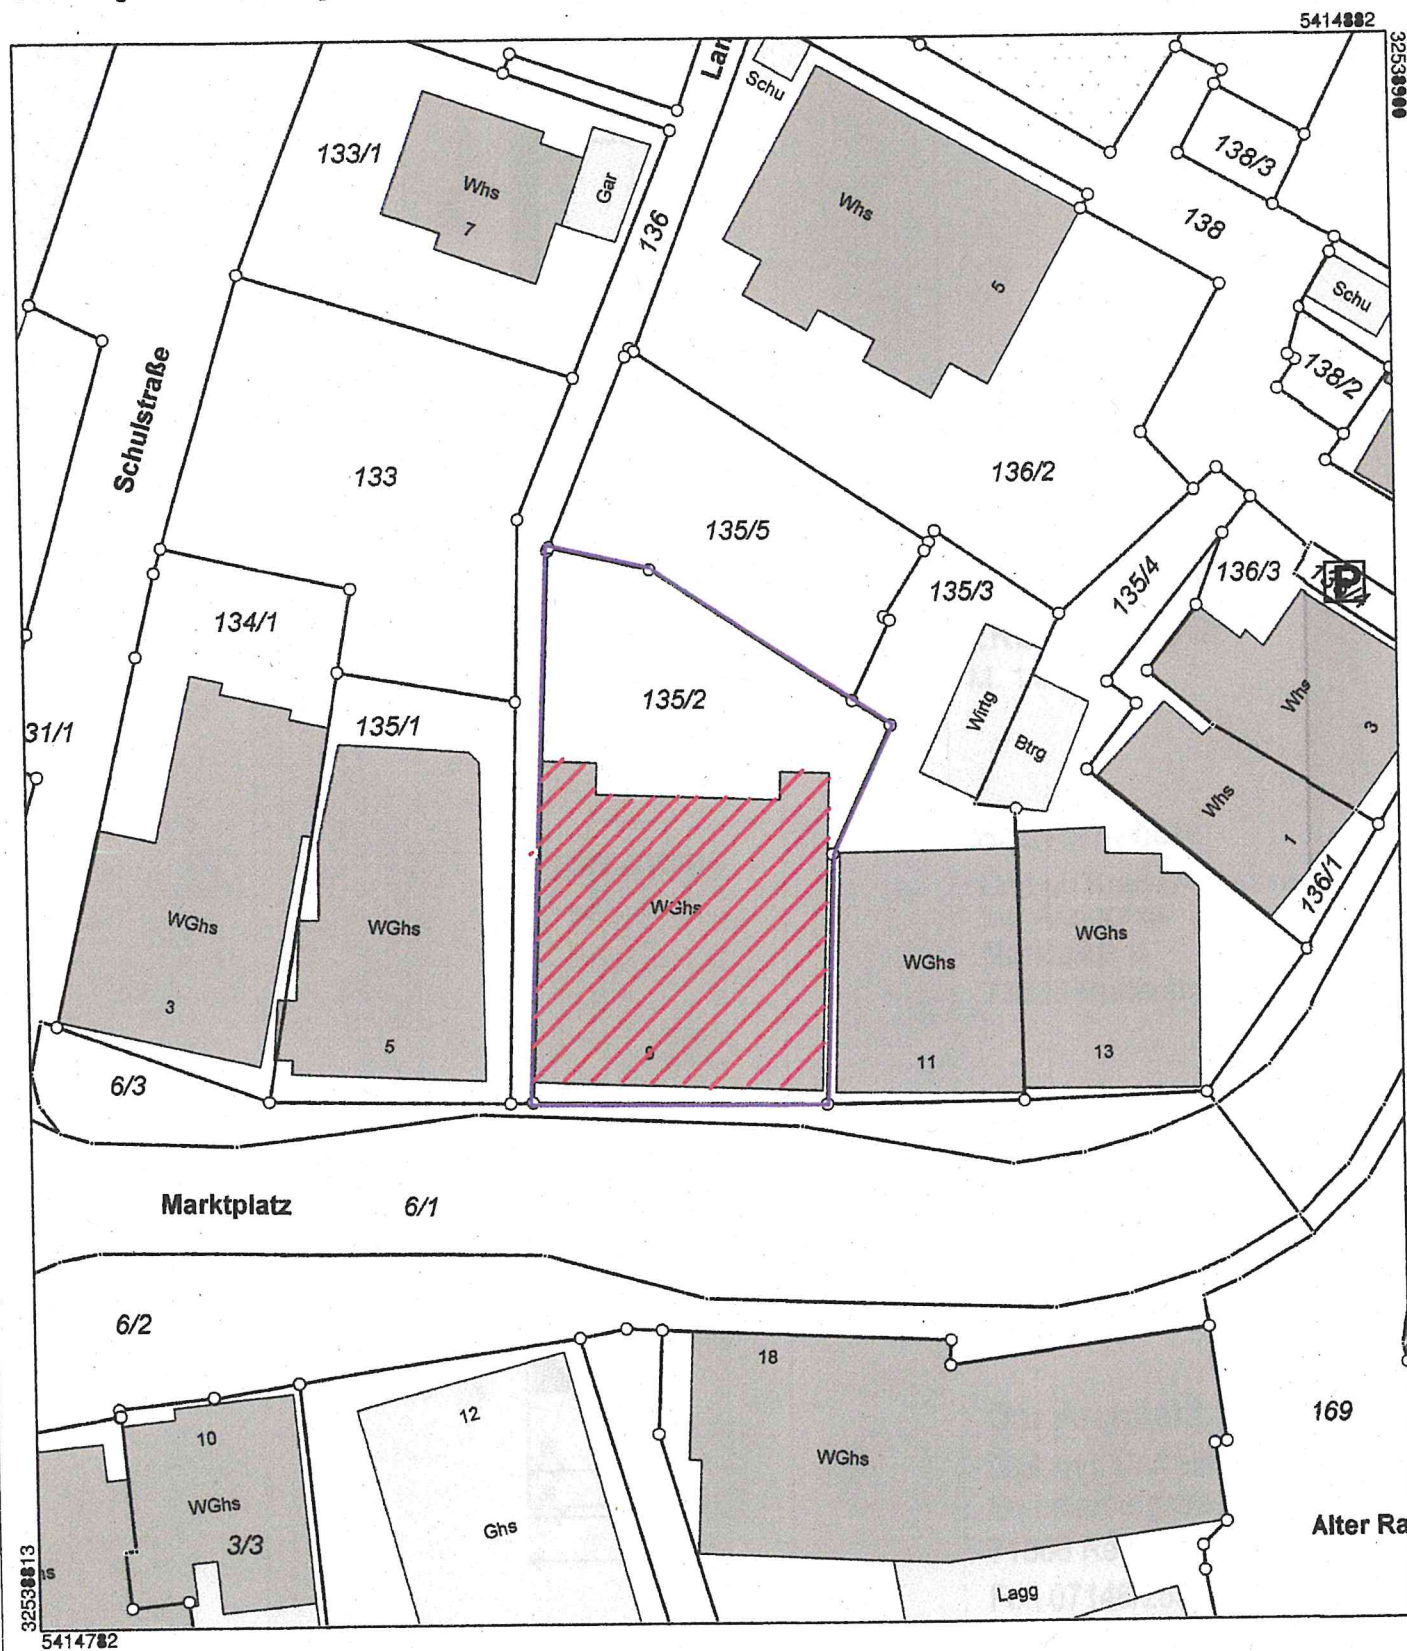

Maßstab 1:500

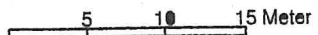


Die Basisinformationen und Basisdaten des Liegenschaftskatasters unterliegen dem Verwendungsverbehalt nach § 2 Abs. 3 und 4 des Vermessungsgesetzes vom 1. Juli 2004 (GBl. S. 469, 509), zuletzt geändert durch Gesetz vom 23. Februar 2017 (GBl. S. 99, 105). Sie dürfen vom Empfänger nur für den Zweck verwendet werden, zu dem sie übermittelt worden sind. Eine Verwendung für andere Zwecke ist nur zulässig, wenn die Vermessungsbehörde eingewilligt hat.

NUTZUNGSÄNDERUNG

SCHNITT

Bauvorhaben:


Umbau Kreissparkassenfiliale
zur Arztpraxis
Marktplatz 9
73635 Rudersberg

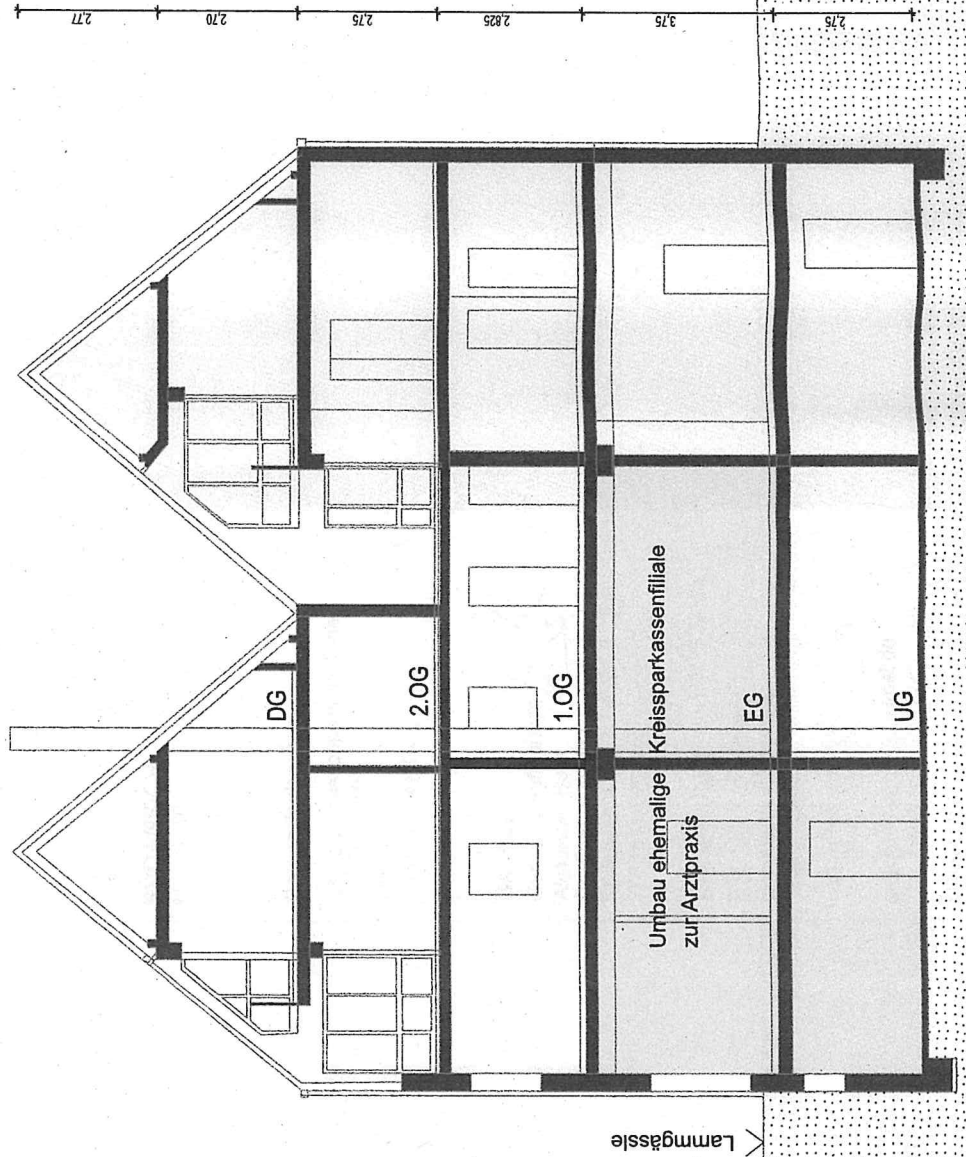

NUTZUNGSÄNDERUNG

SÜDANSICHT

Bauvorhaben:
Umbau Kreissparkassenfiliale
zur Arztpraxis
Marktplatz 9
73635 Rudersberg

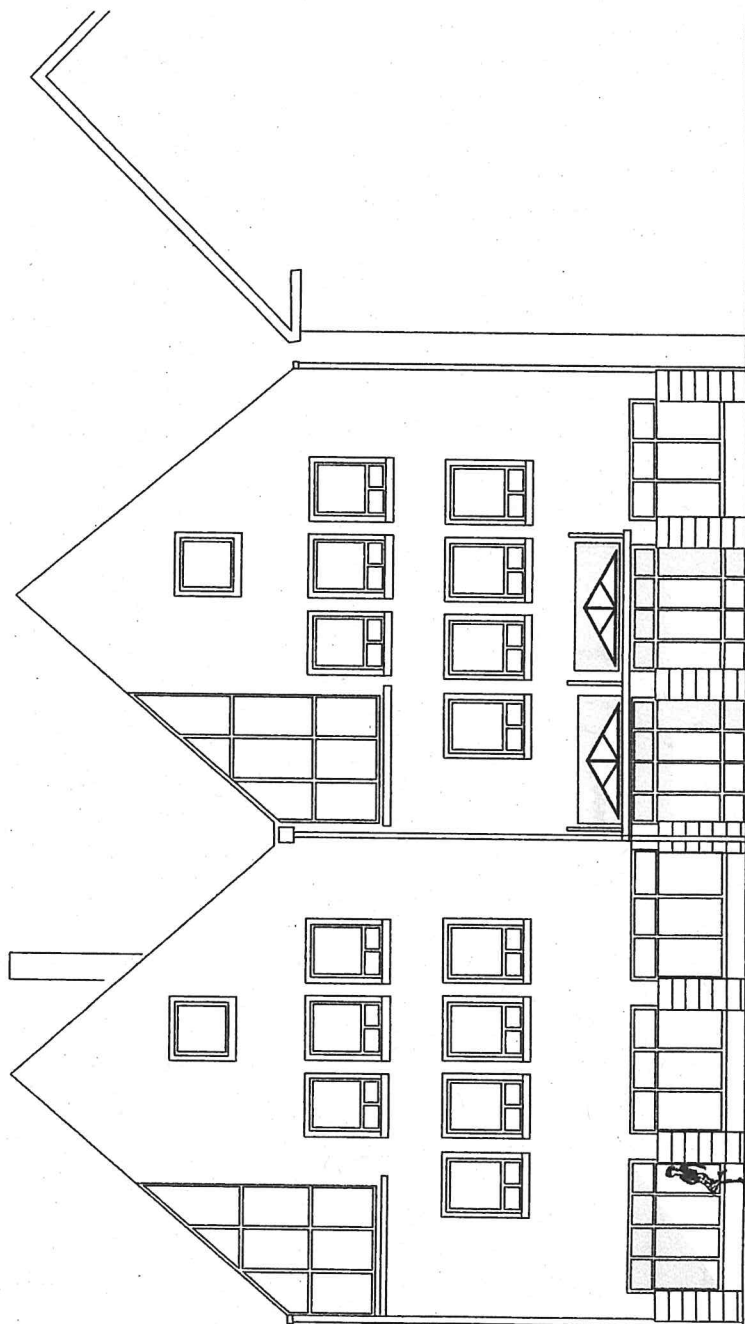

NUTZUNGSÄNDERUNG

WESTANSICHT

Bauvorhaben:
Umbau Kreissparkassenfiliale
zur Arztpraxis
Marktplatz 9
73635 Rudersberg

