



LAGEPLAN

Rems-Murr-Kreis
Gemeinde Rudersberg
Gemarkung + Flur Rudersberg

Auszug aus dem Liegenschaftskataster
Zeichnerischer Teil zum Bauantrag (§ 4 LBOV)

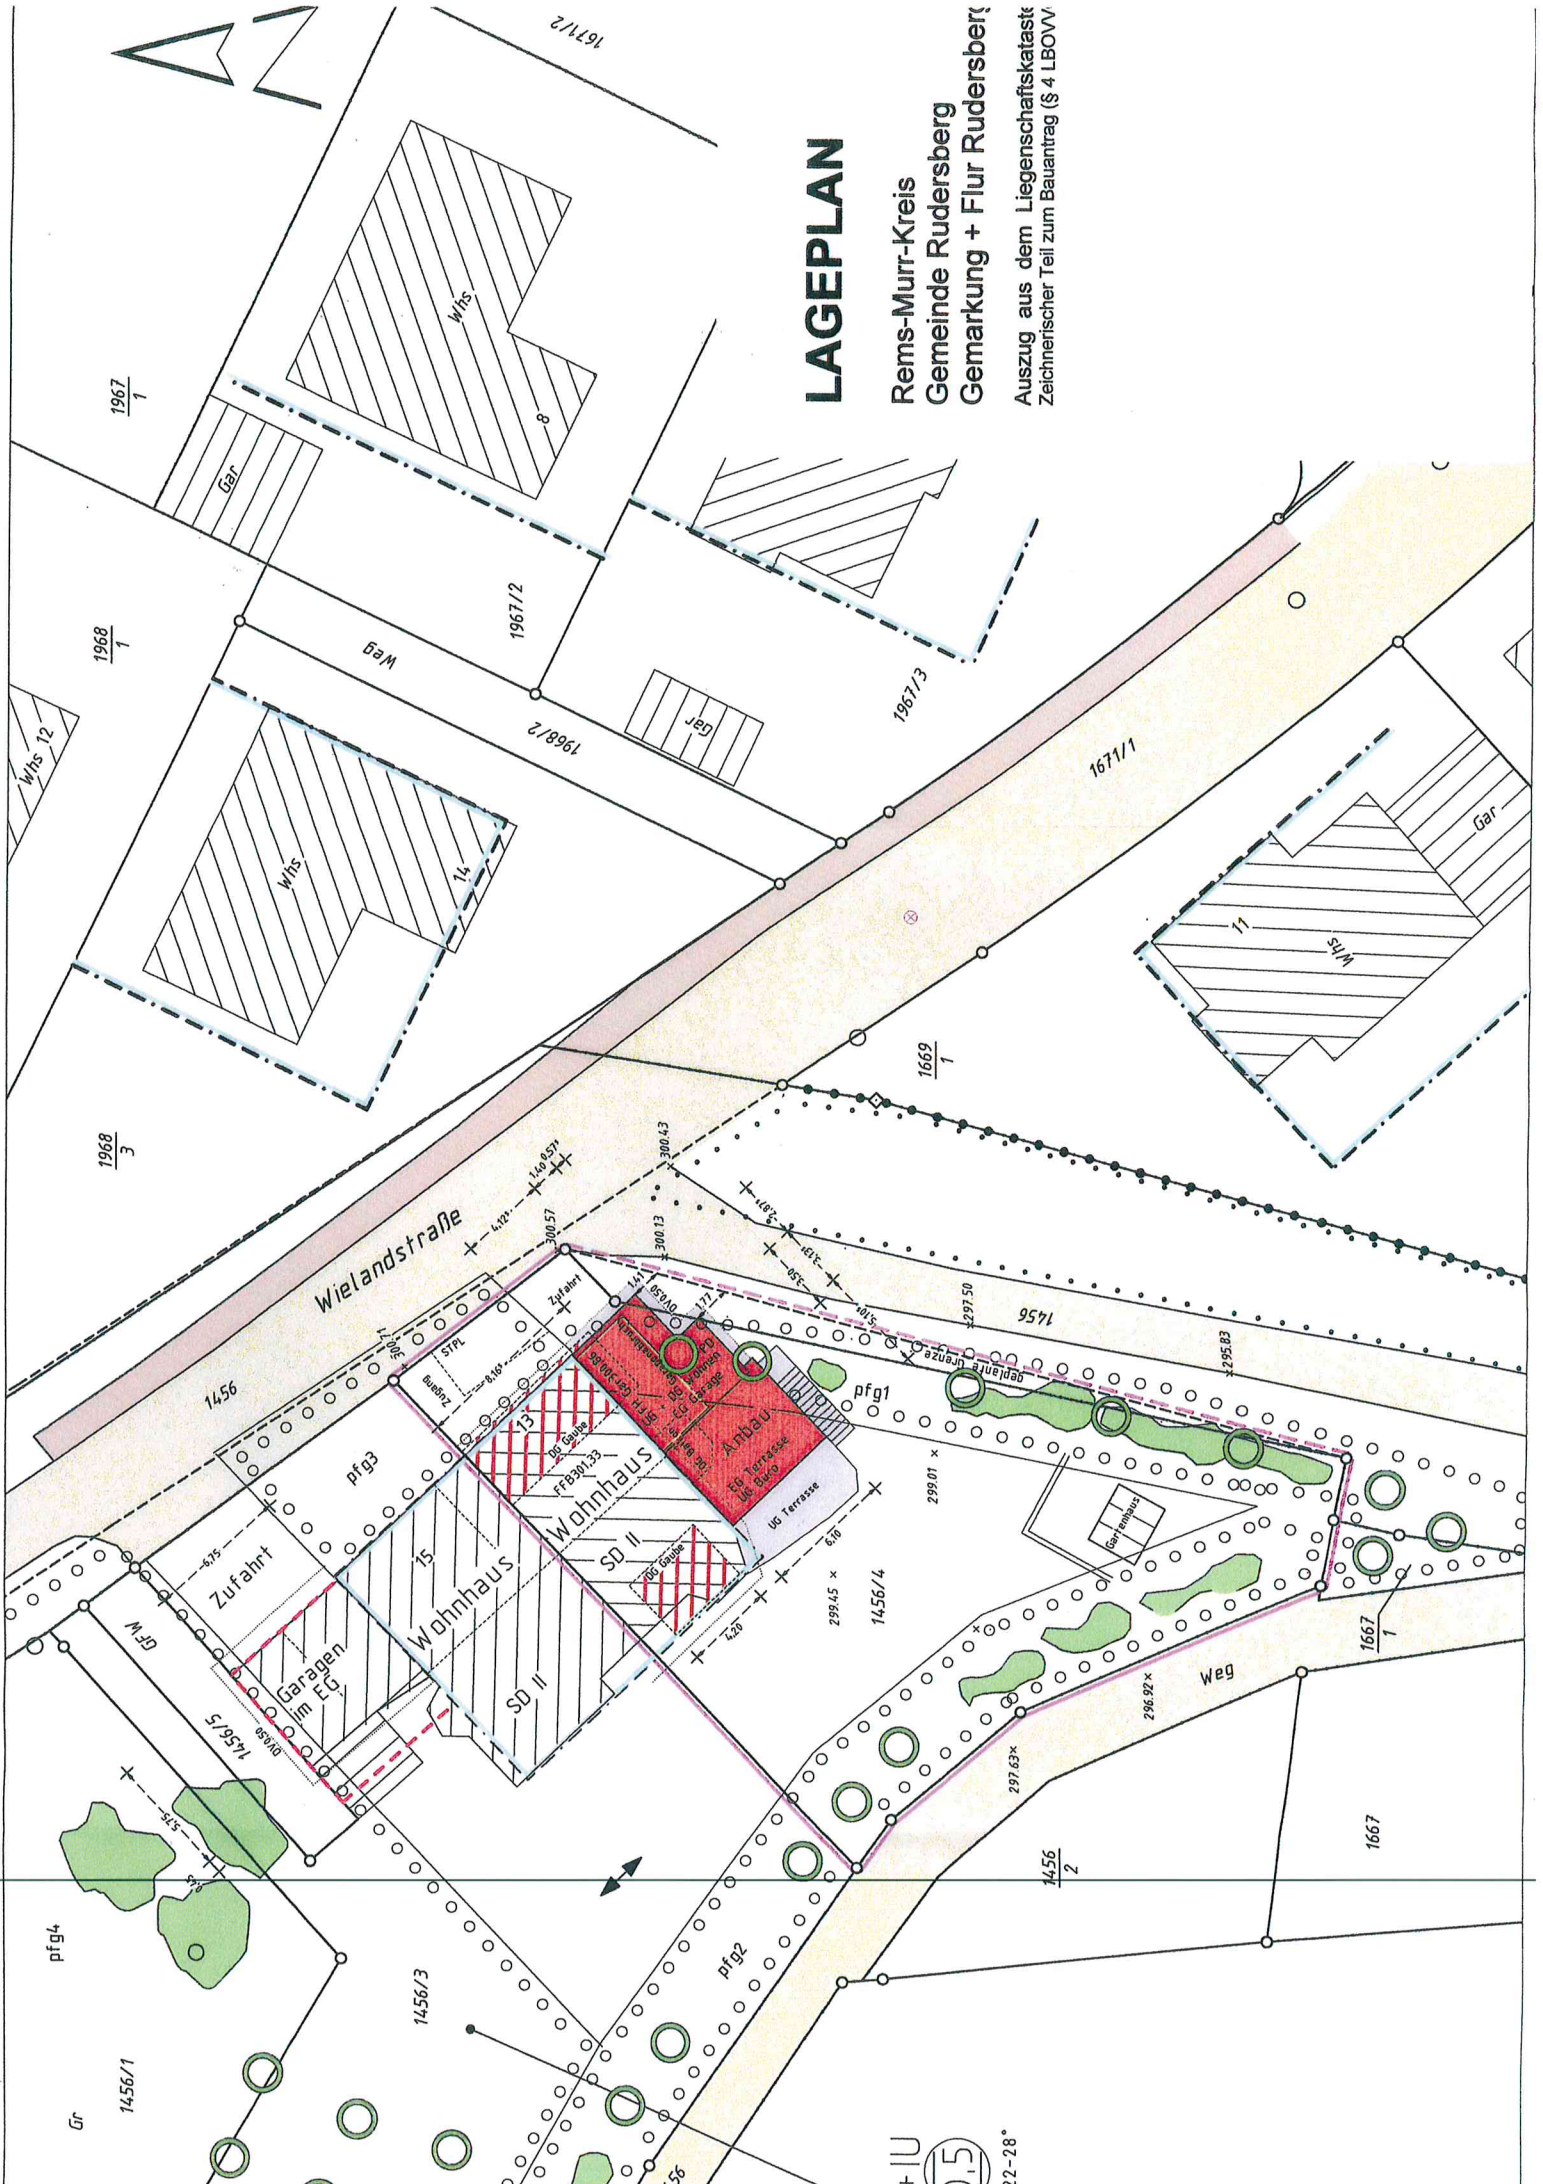

WOHNHAUSAN-UMBAU
WIELANDSTRASSE 13
73635 RUDERSBERG

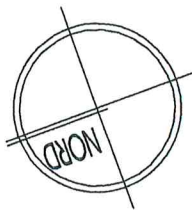




UNTERGESCHOSS

WEG

WEG


NEUE GRENZE

GRENZE BRITFALL

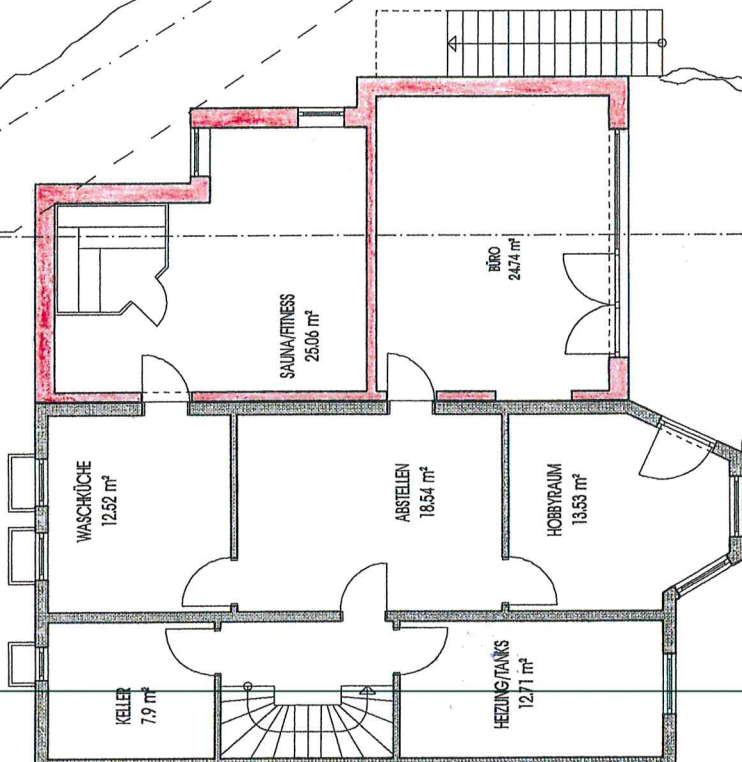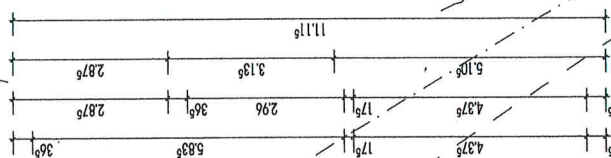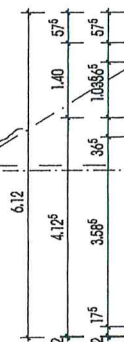


NACHBARGEBÄUDE


WOHNHAUSAN-UMBAU
WIELANDSTRASSE 13
73635 RUDERSBERG

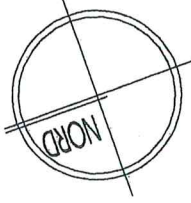


ERDGESCHOSS

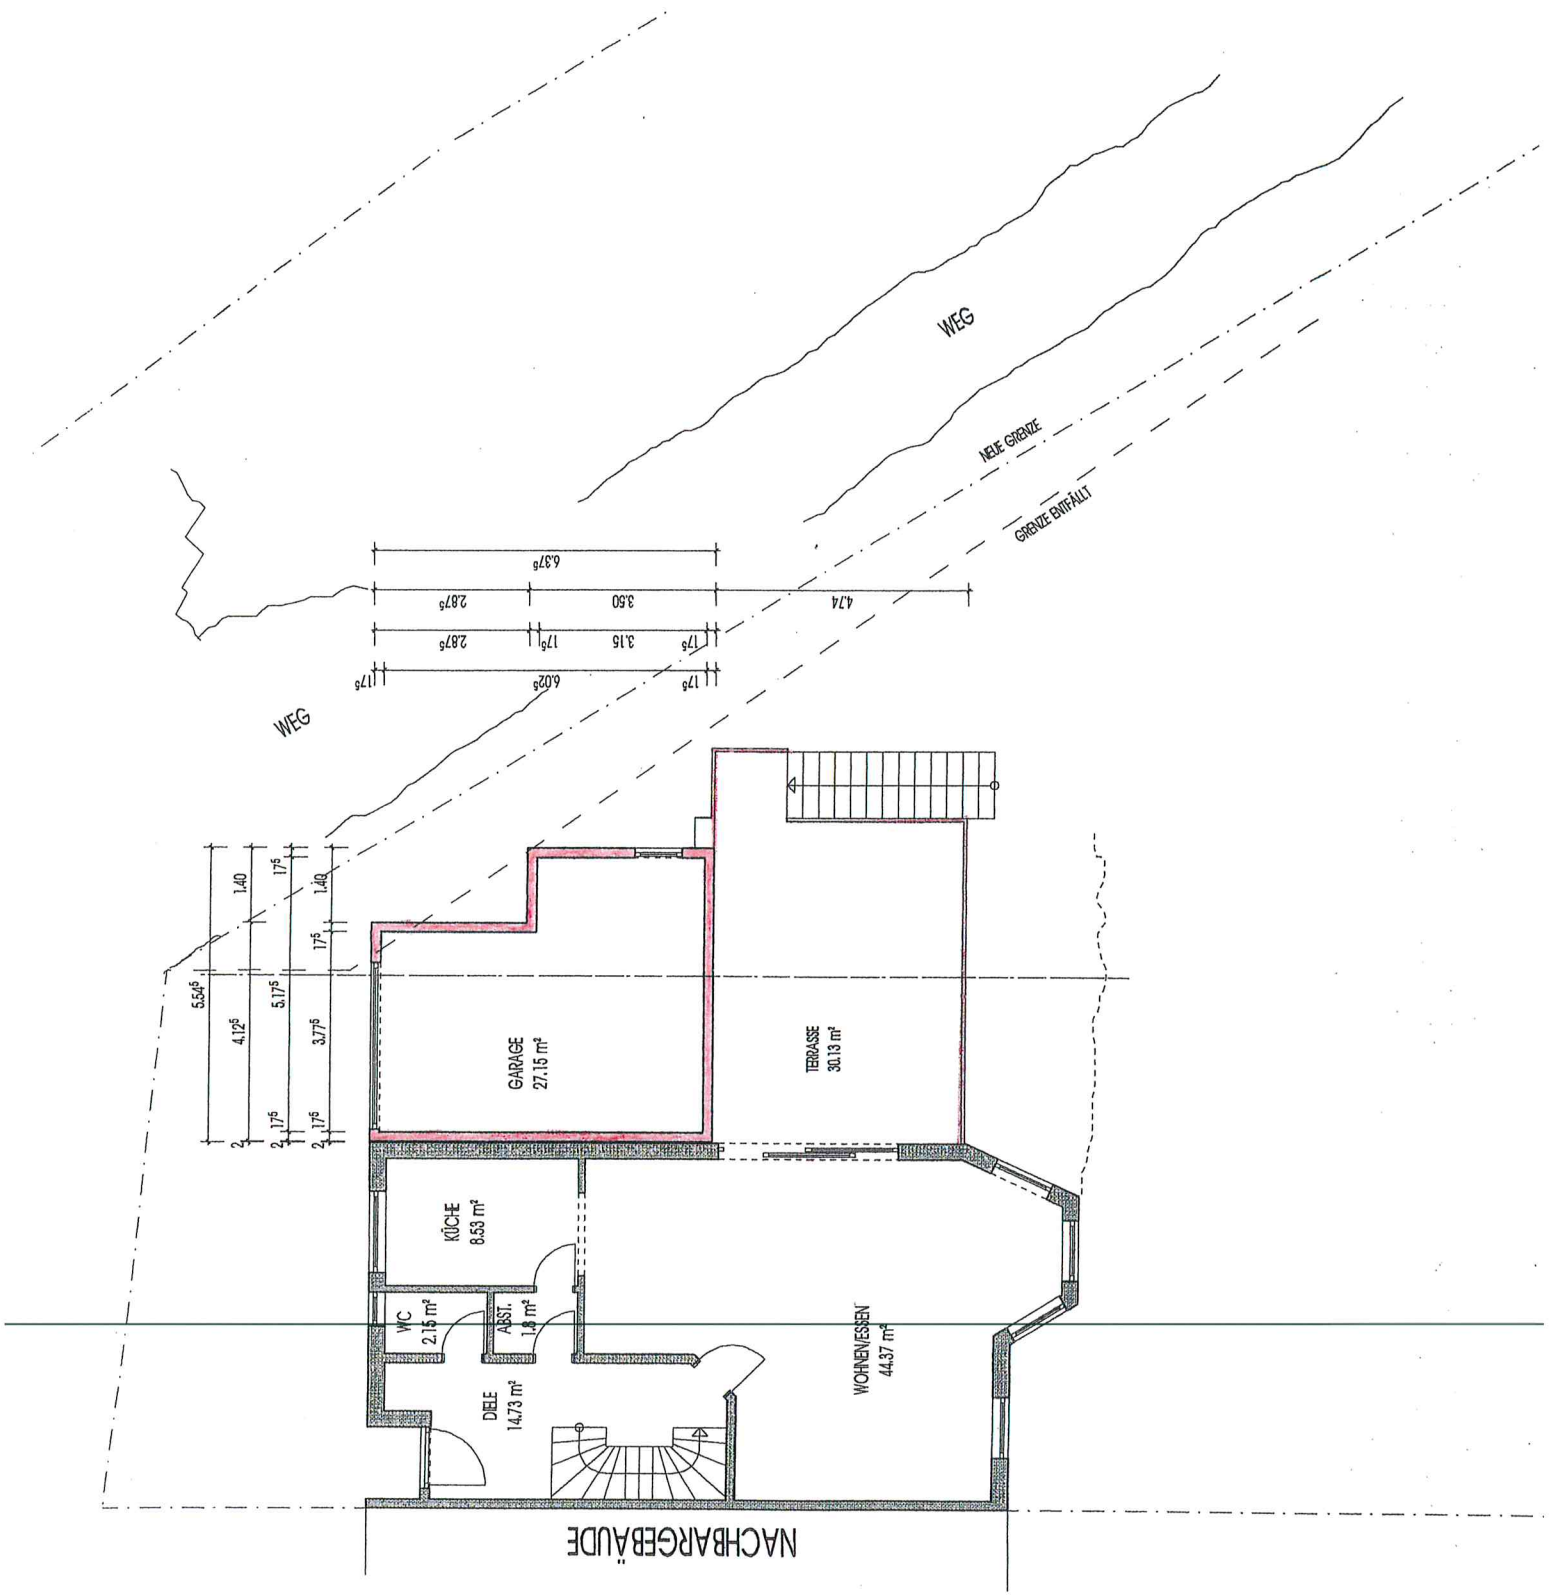

WOHNHAUSAN-UMBAU
WIELANDSTRASSE 13
73635 RUDERSBERG


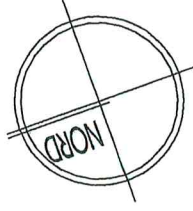


DACHGESCHOSS

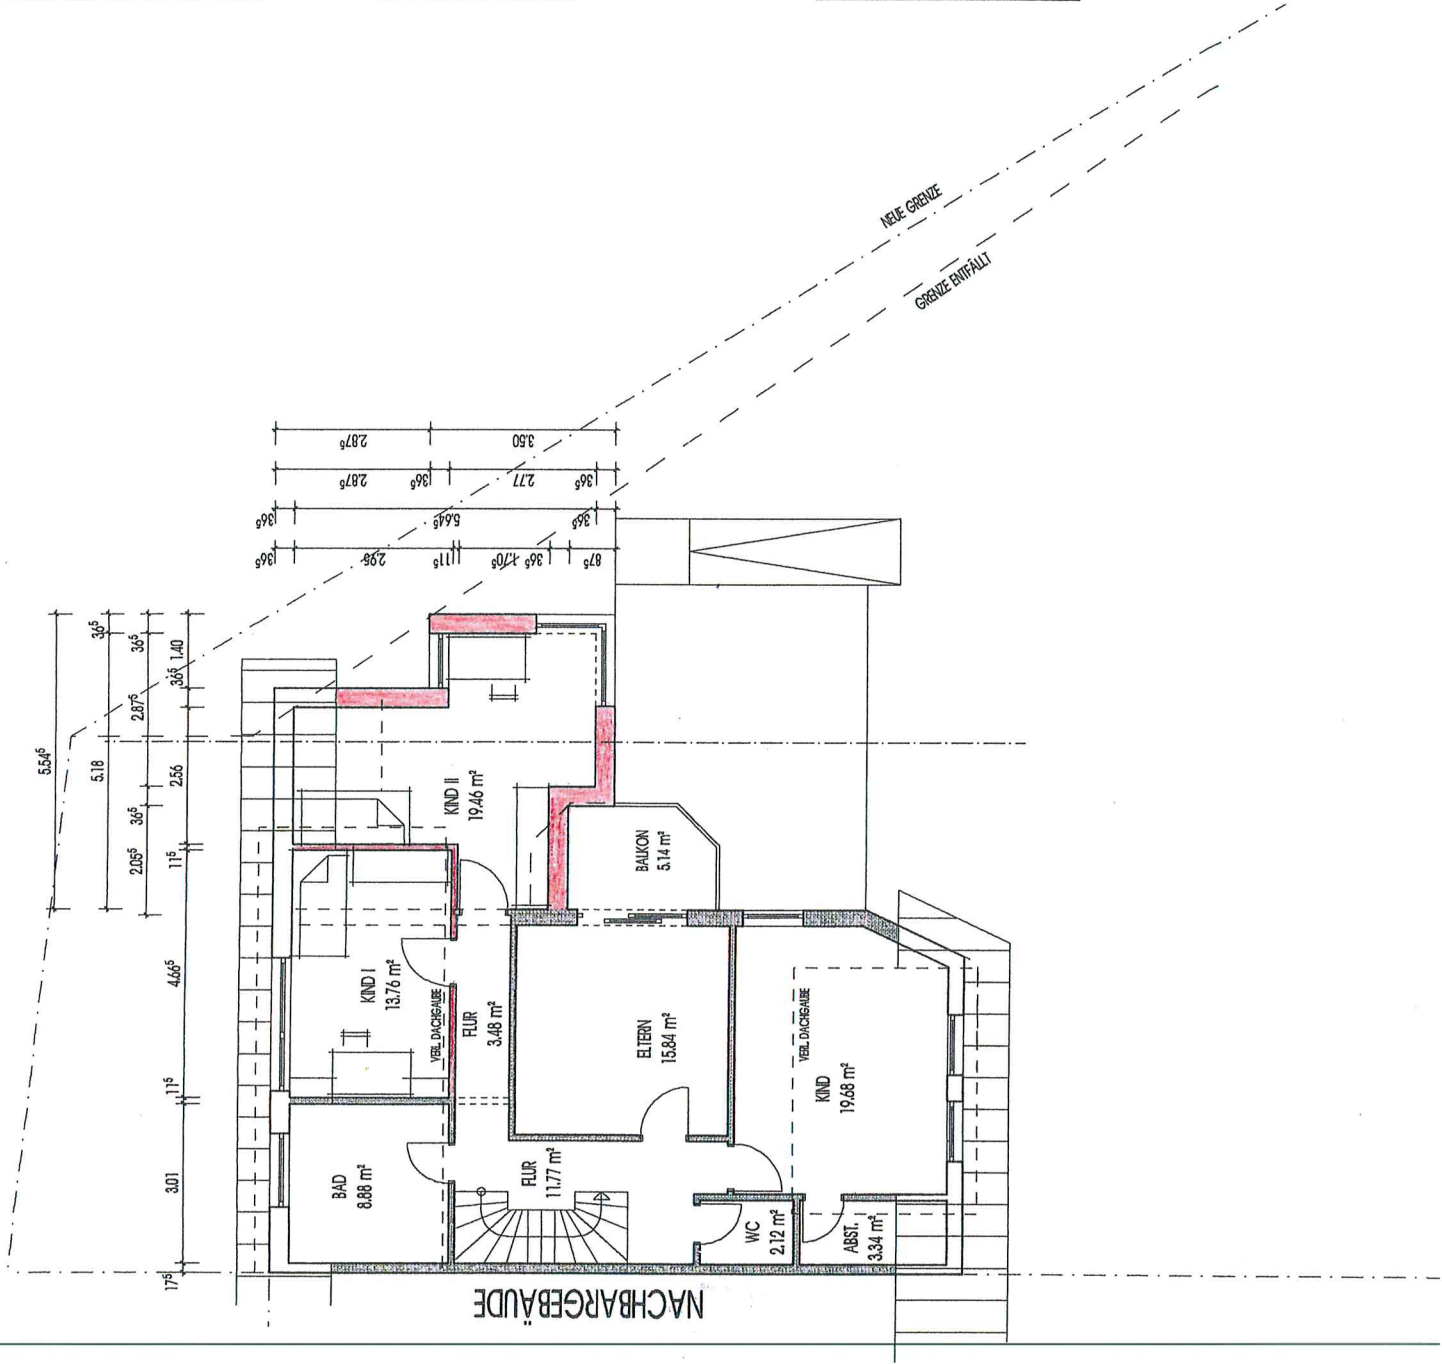


WOHNHAUSAN-UMBAU
WIELANDSTRASSE 13
73635 RUDERSBERG

ANSICHT NORDEN
SCHNITT ANBAU

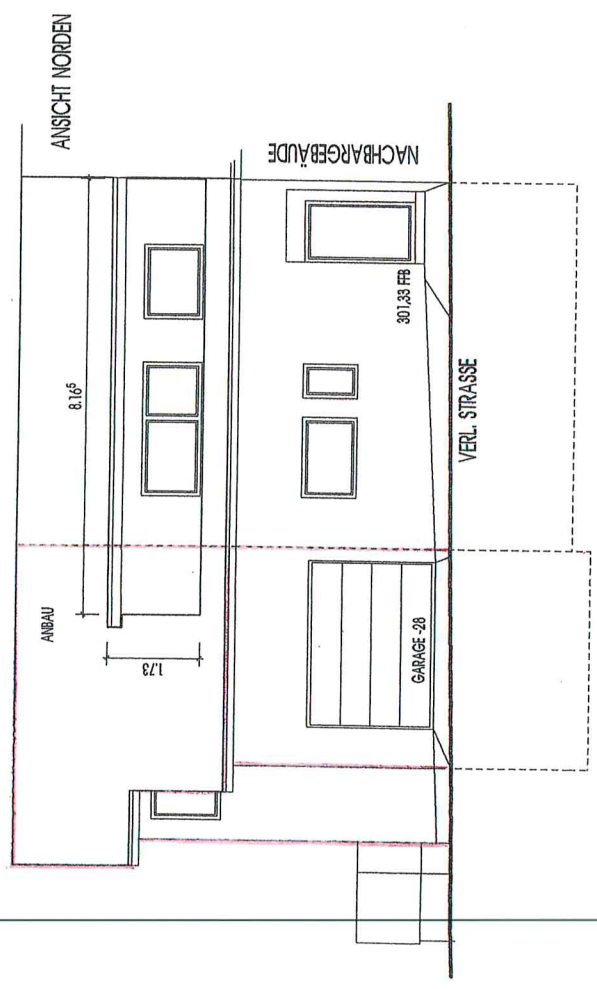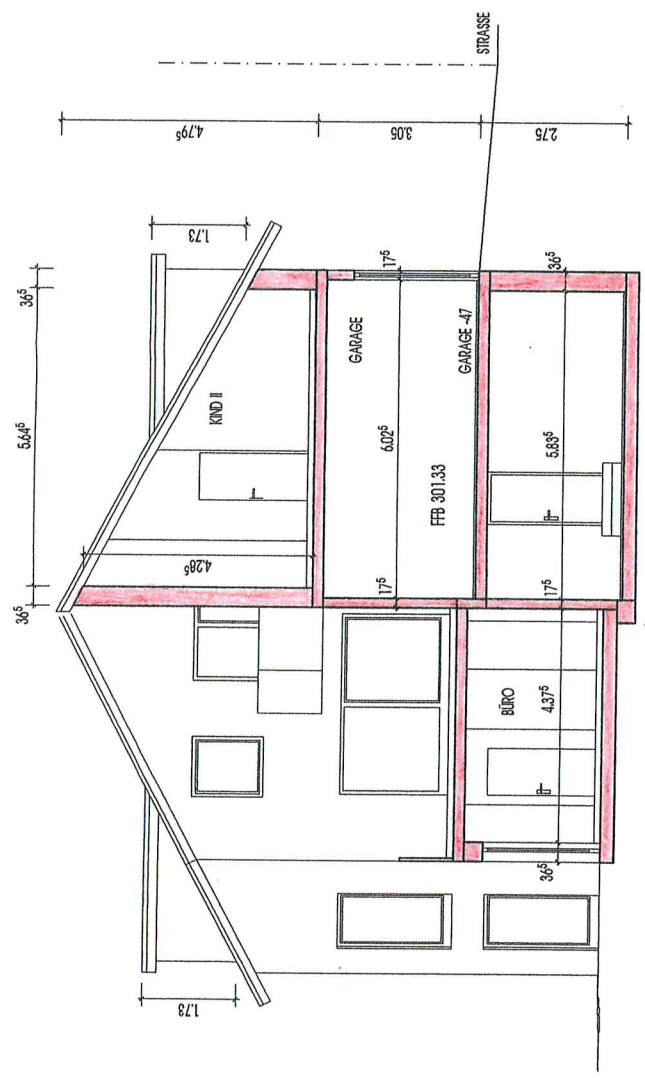

WOHNHAUSAN-UMB
WIELANDSTRASSE 13
73635 RUDERSBERG

ANSICHT SÜDEN
ANSICHT OSTEN

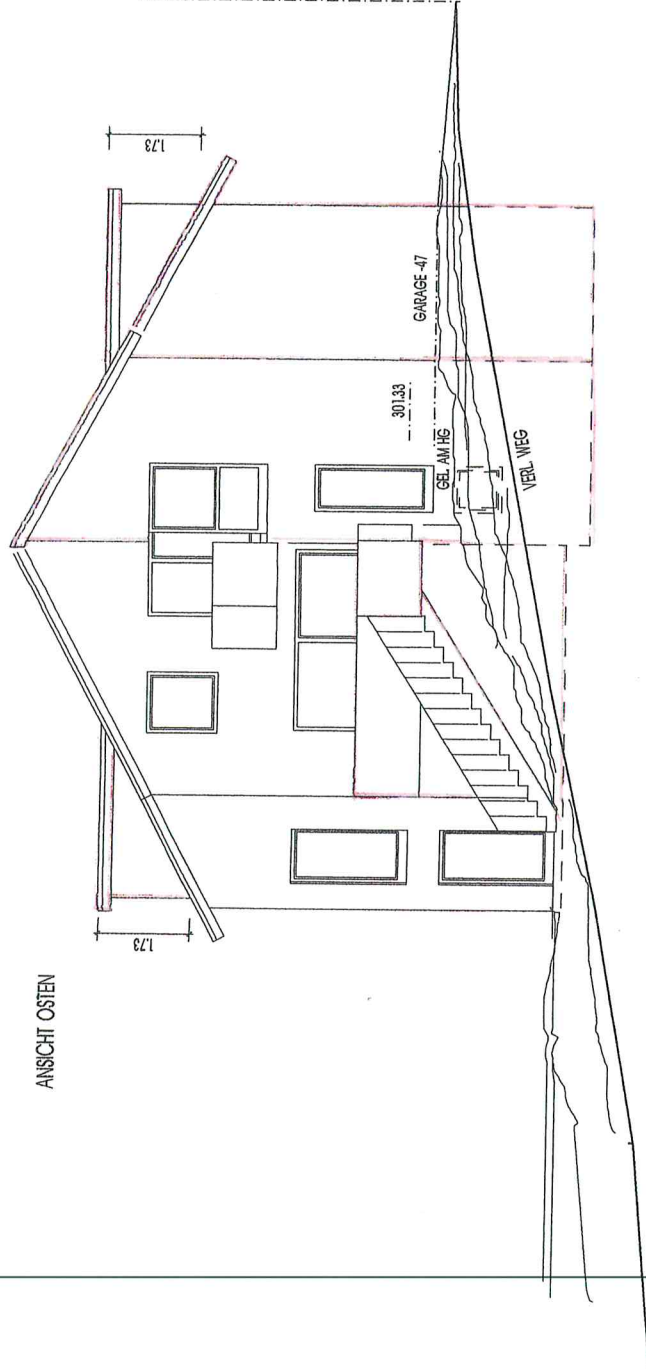

ANSICHT SÜDEN

