


M 1:500

LAGEPLAN

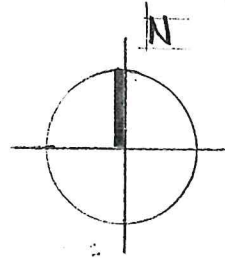

Waldenstein
Oberndorf

VORH. WASSERLEITUNG

FLST, 246

AUFFÜLLUNG 448 m²

AUFFÜLLUNG 35 m²

graben für Abwasser
zu 5000 l/h
Dunglage u.
Jauchegruben
zu 7200 l/h


246/5
II 50
WOHN- u. WIRTSCHAFTS-
GEBÄUDE

SCHLOß-
HÖFLE


05.09.2020

Erwerber des gesamten Areals: 1 Bauer
SCHMITZ


SCHNITT A-A, M 1:100

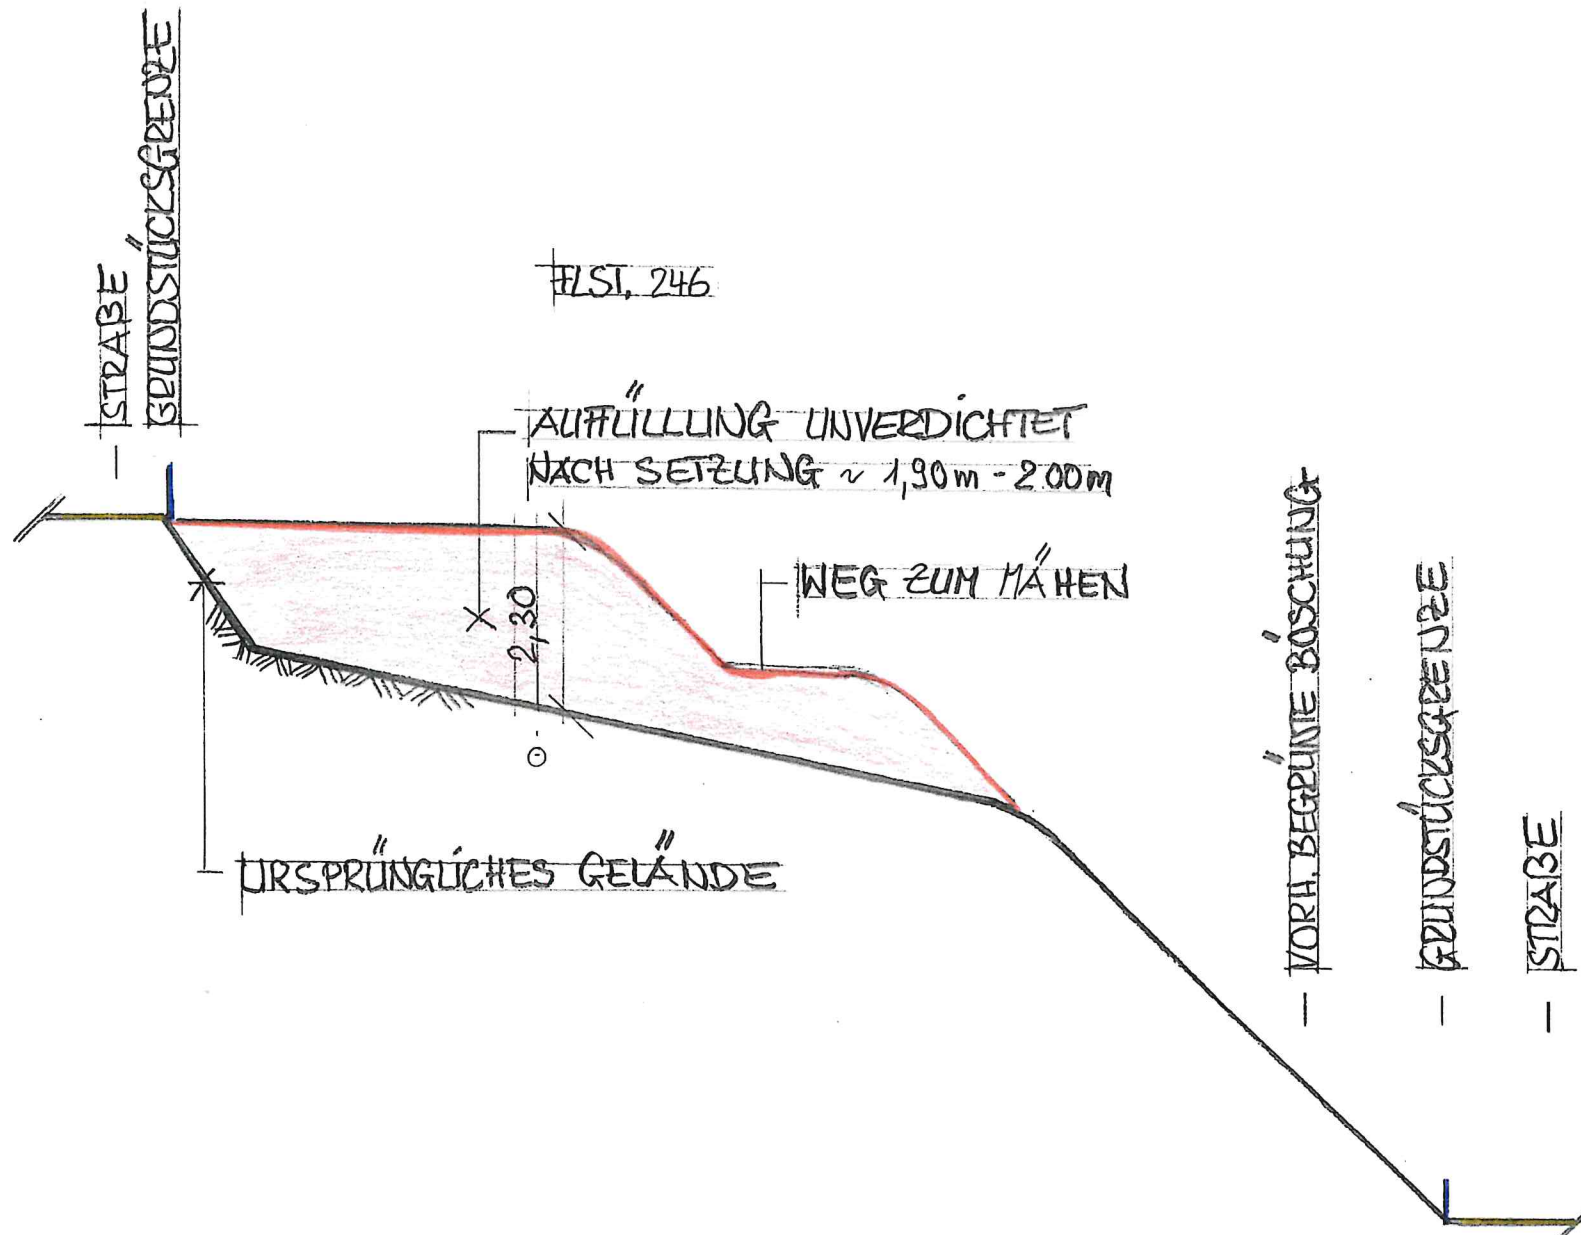

SCHNITT B-B, M1=200

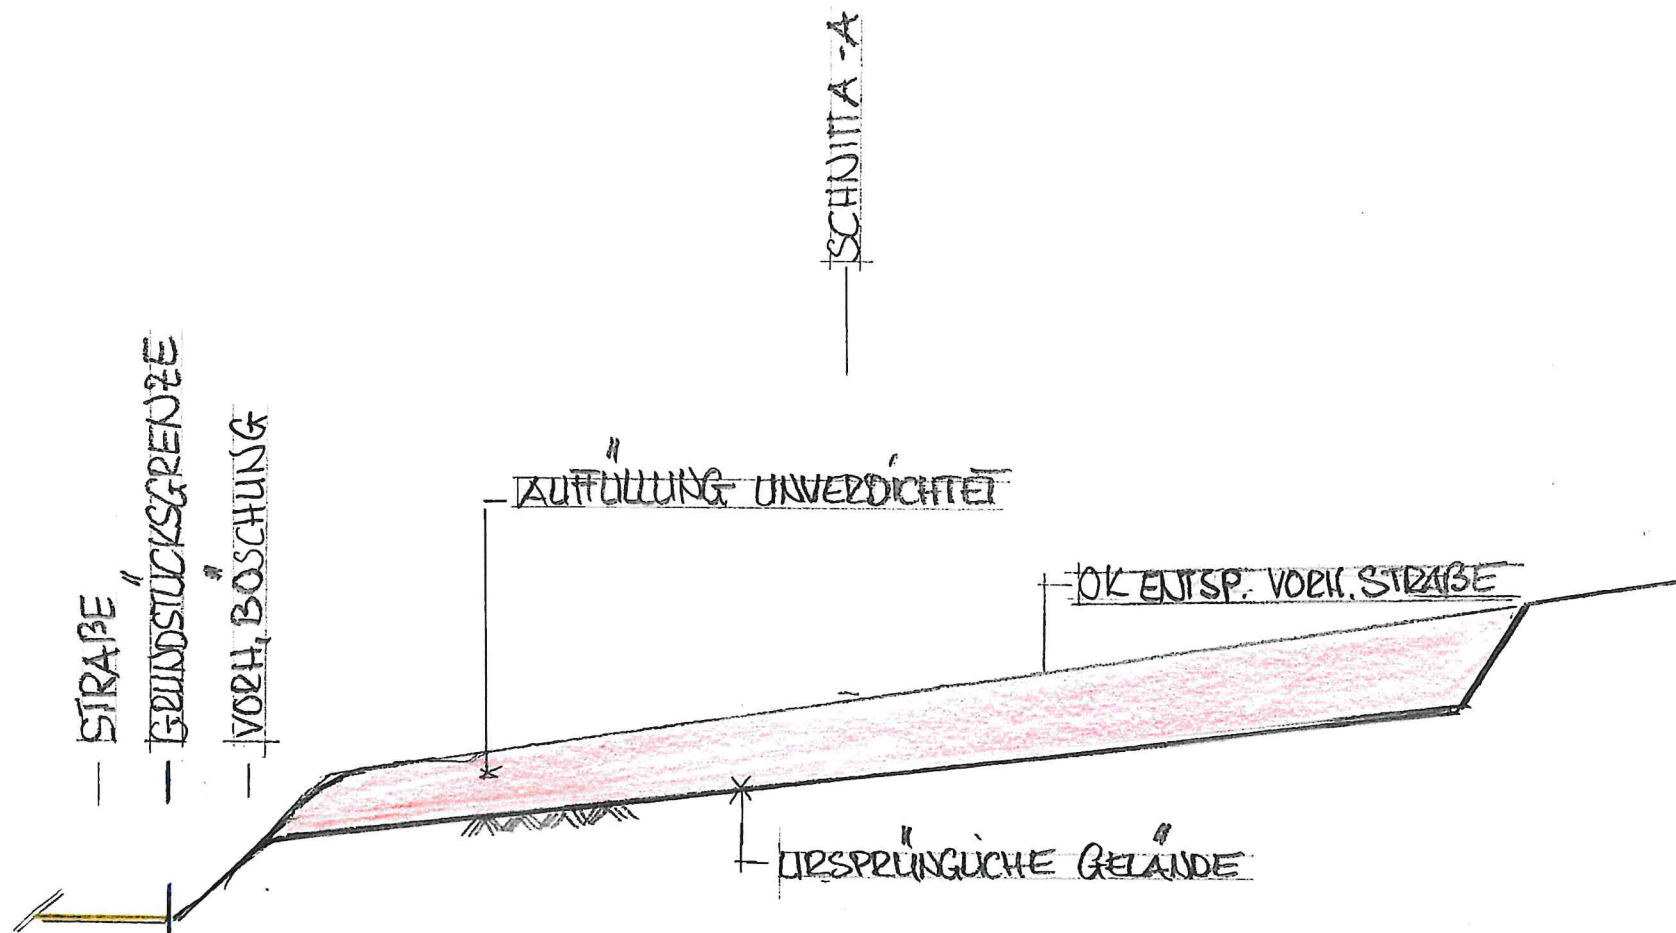

SCHNITT C-C, M 1:100

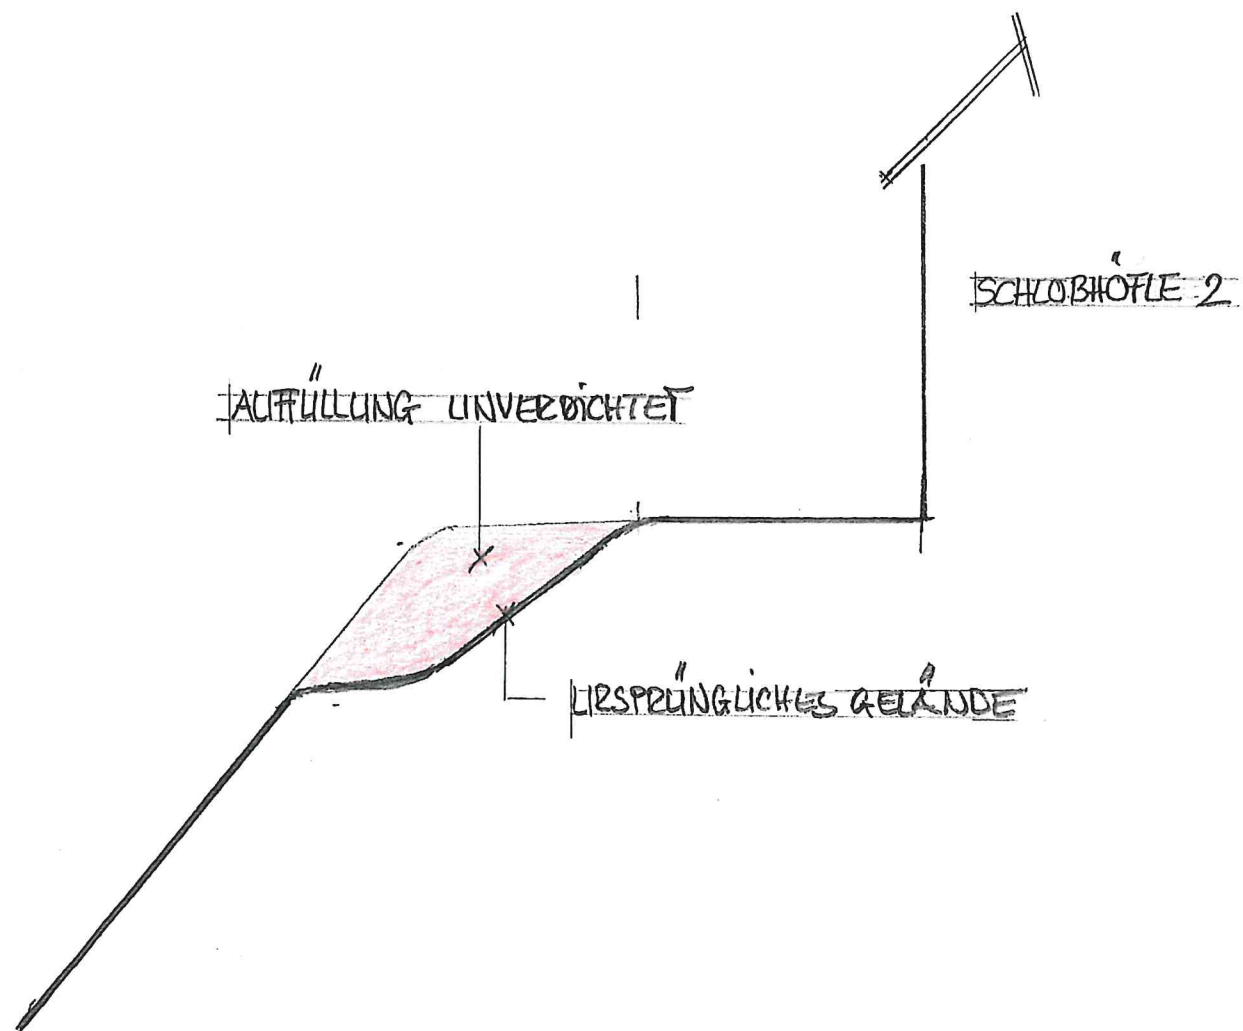

05.09.2020