


Flurstück: 461/1
Flur: 2
Gemarkung: Rudersberg

Gemeinde: Rudersberg
Kreis: Rems-Murr-Kreis
Regierungsbezirk: Stuttgart

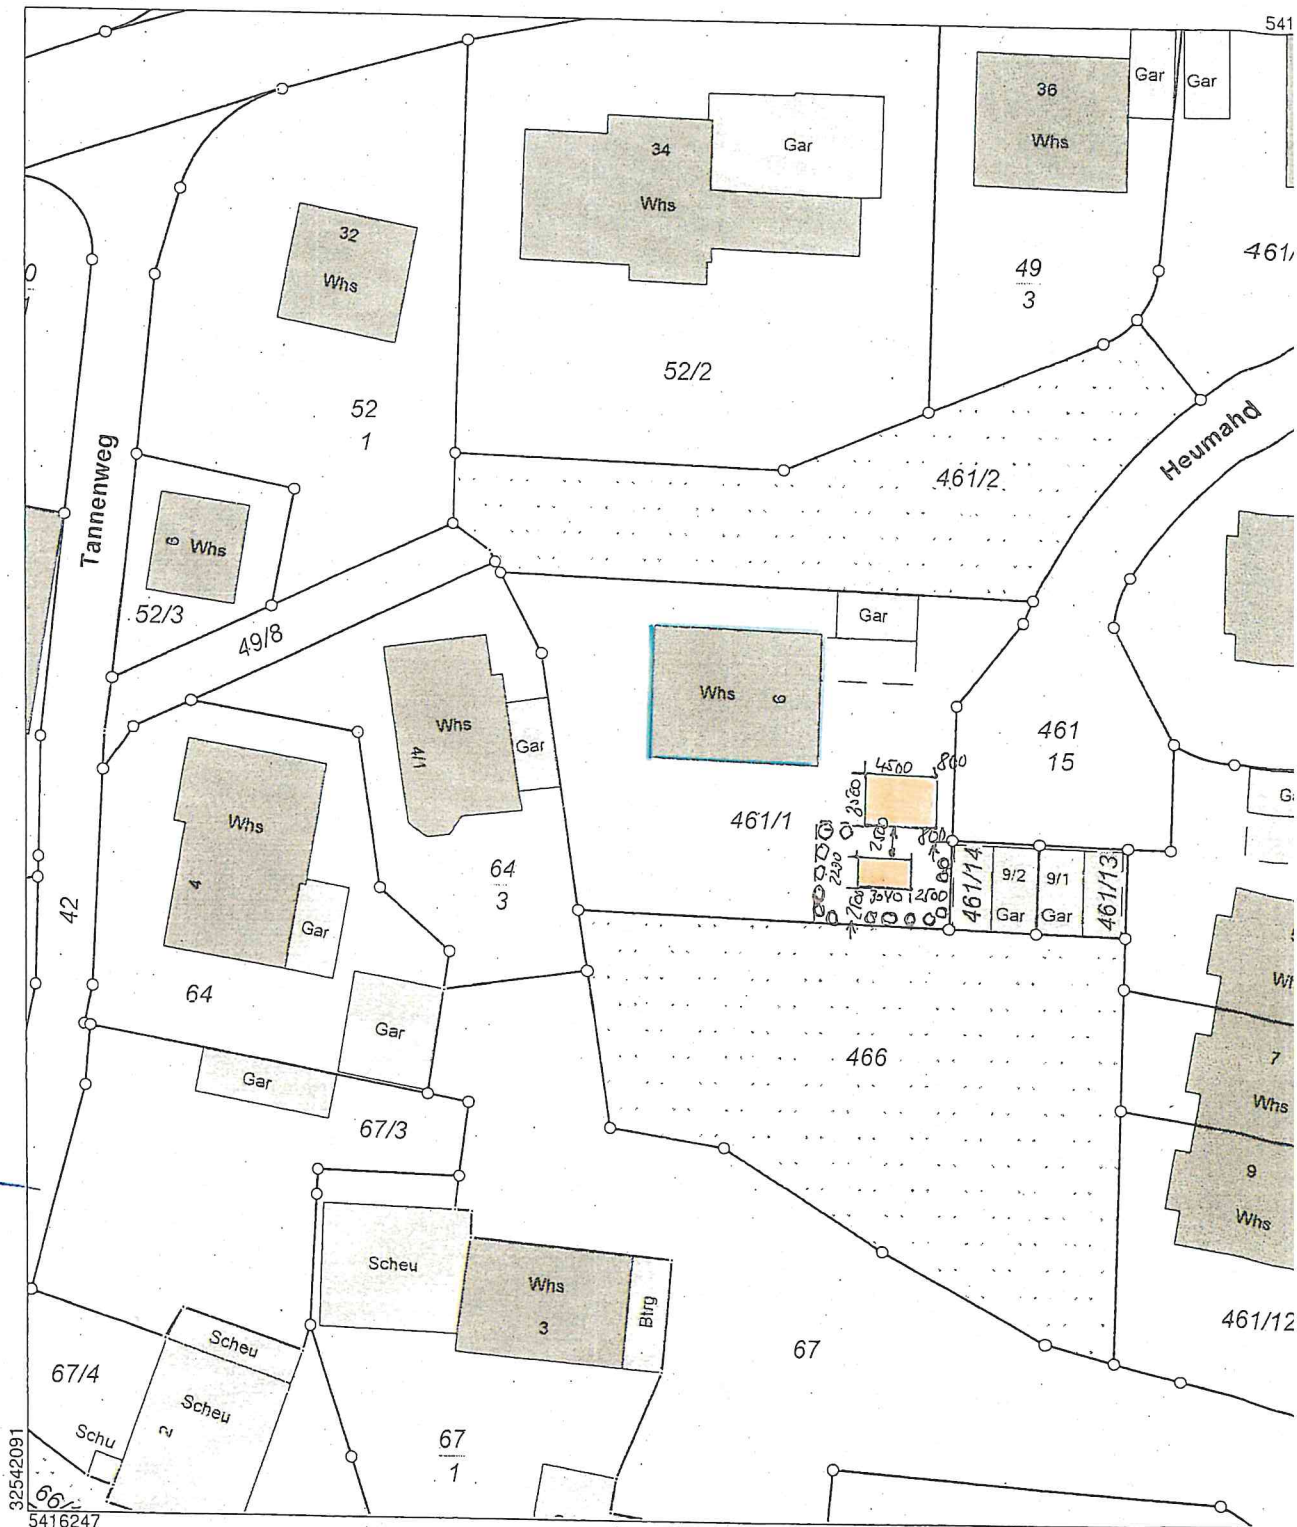


Maßstab 1:500


5 10 15 Meter

Die Basisinformationen und Basisdaten des Liegenschaftskatasters unterliegen Verwendungsvorbehalt nach § 2 Abs. 3 und 4 des Vermessungsgesetzes vom 1. Juli (GBl. S. 469, 509), zuletzt geändert durch Gesetz vom 23. Februar 2017 (GBl. S. 99, 101) dürfen vom Empfänger nur für den Zweck verwendet werden; zu dem sie übermittelt wurden. Eine Verwendung für andere Zwecke ist nur zulässig, wenn die Vermessungsbehörde eingewilligt hat.


CARPORT

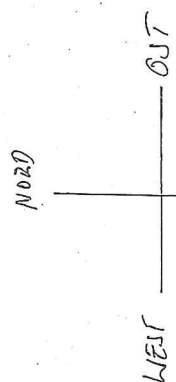


DRÄUSICHT GRUNDRIß

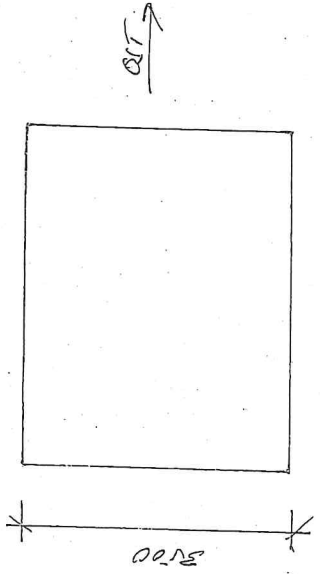


DRÄUSICHT

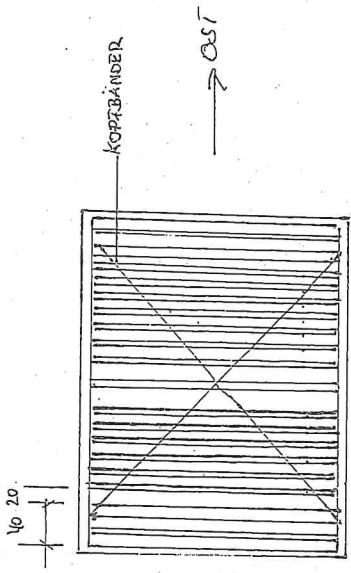


SEITENANSICHT

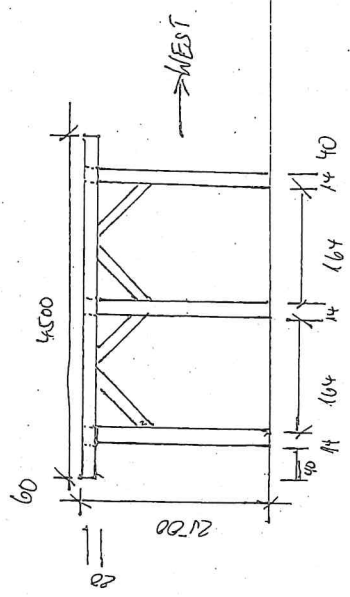

RÜCKANSICHT

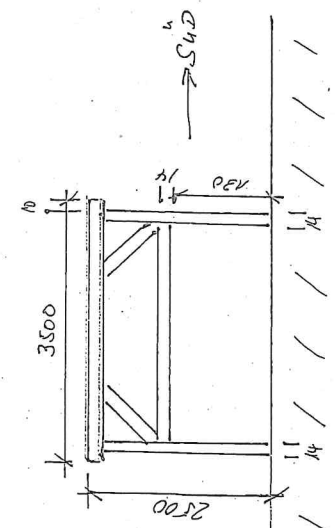

FRONTANSICHT

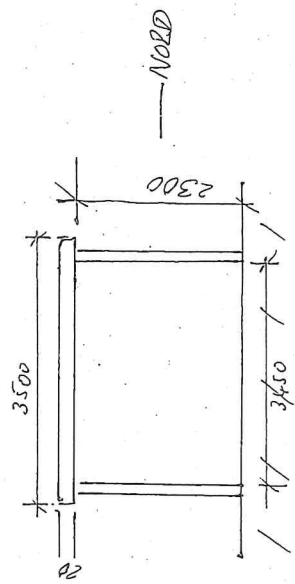

MASSSTAB 1:100
ANGABEN IN mm

GARTEN-AUSSENZAUNA

MASSTAB 1:100

AUSMAßEN IN MM

