neu

Abbruch

Solar

DFF

DFF

DFF

WEST

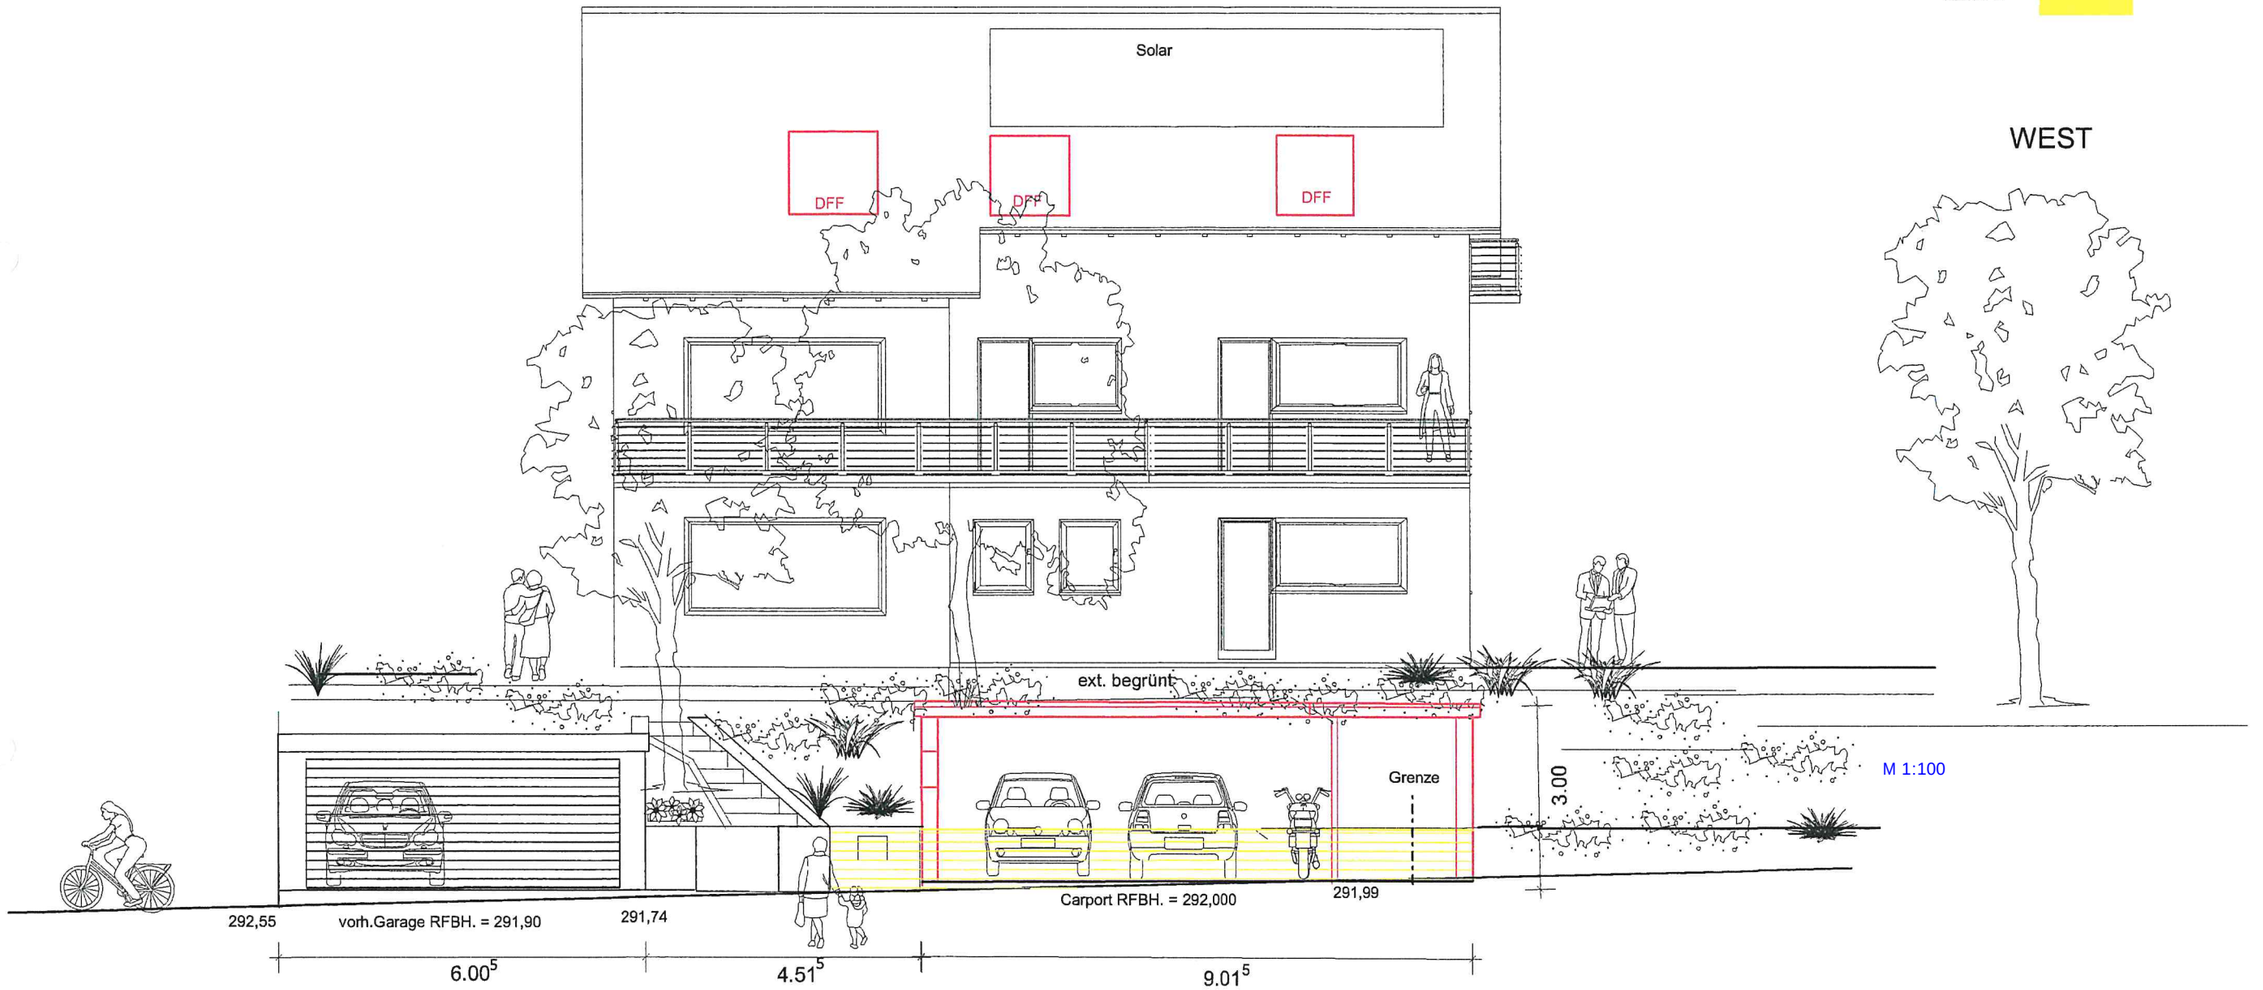

M 1:100

neu

Abbruch

SÜD

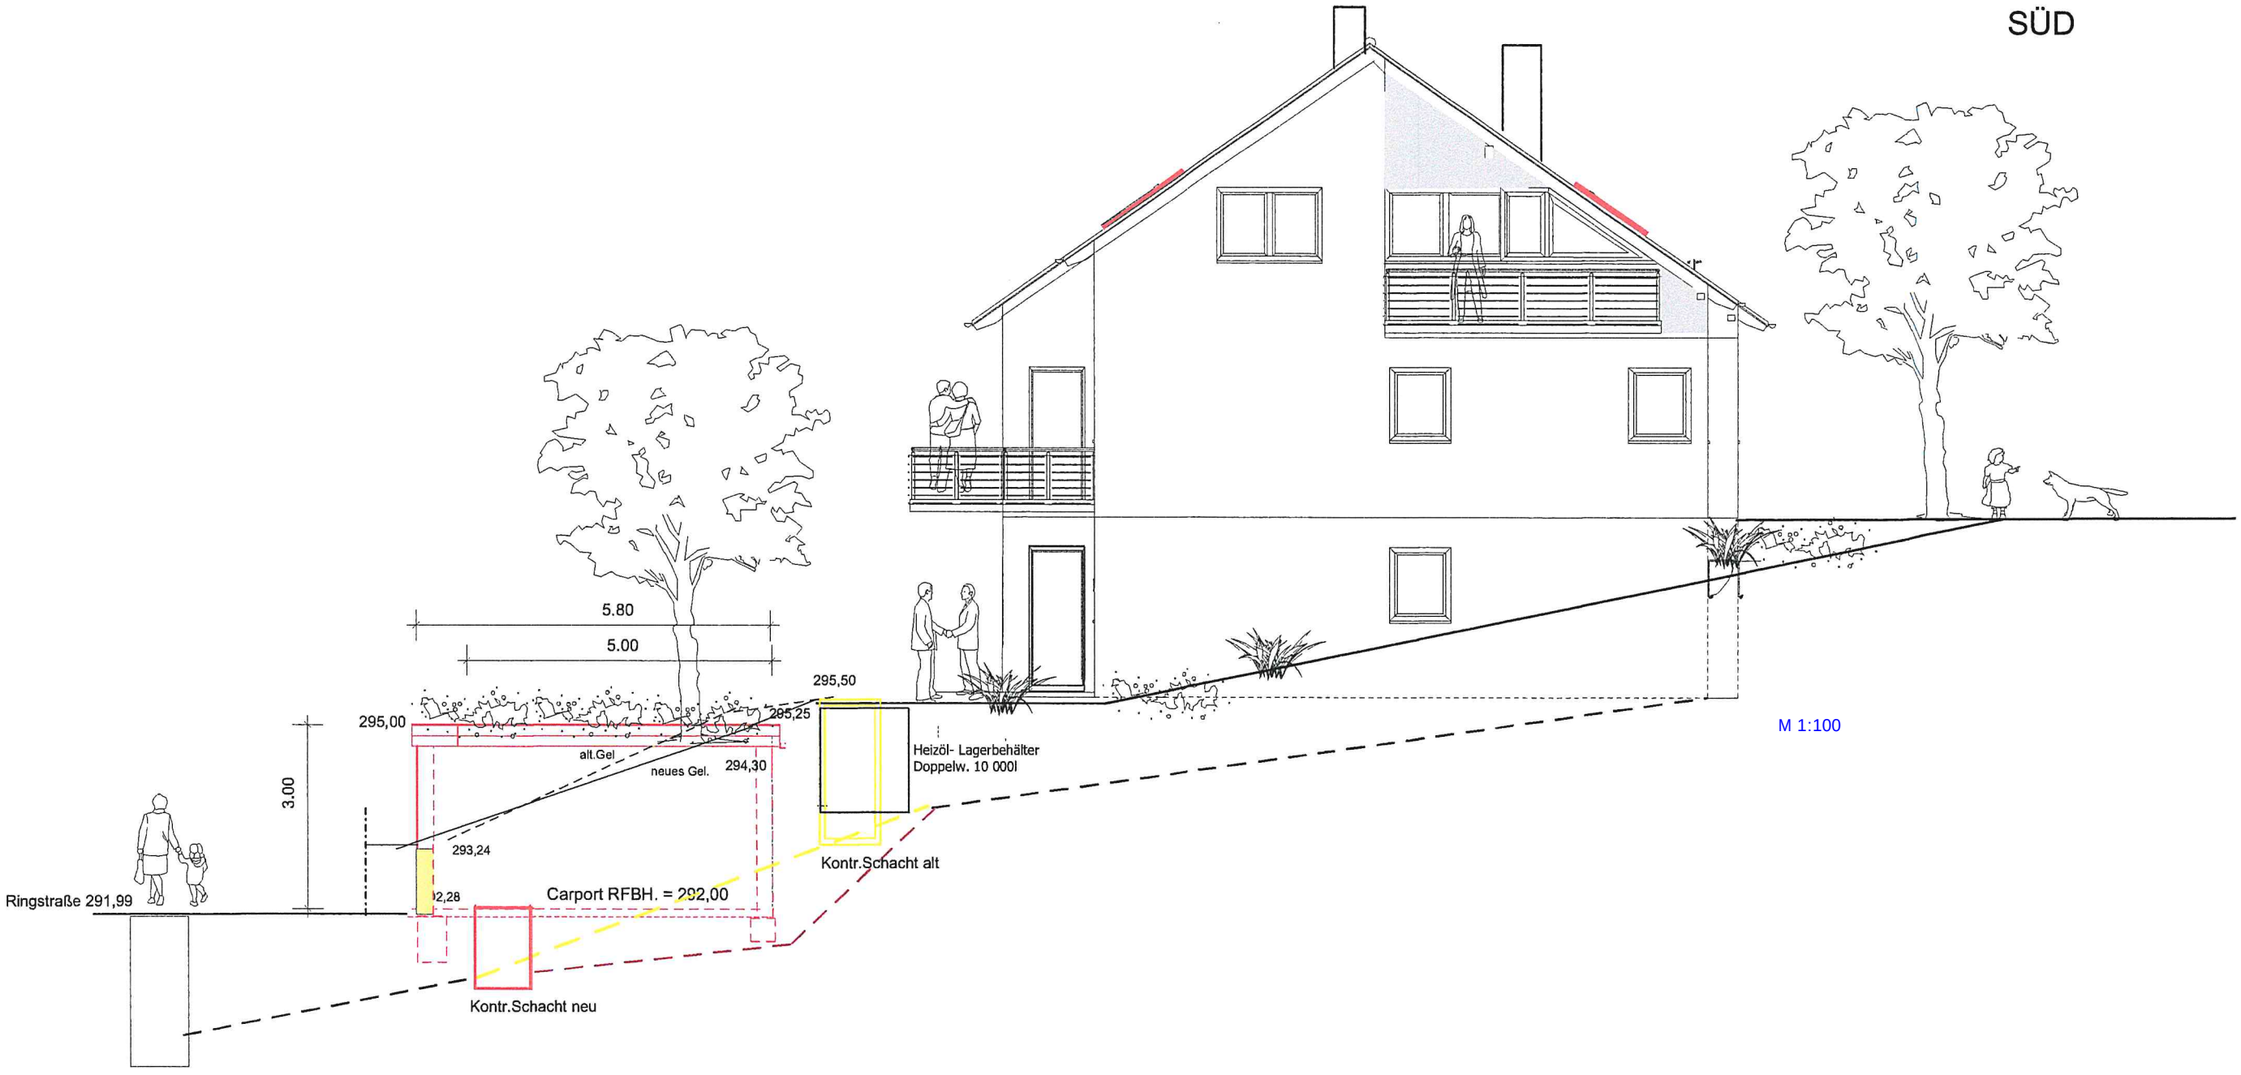

M 1:100

neu

Abbruch

OST

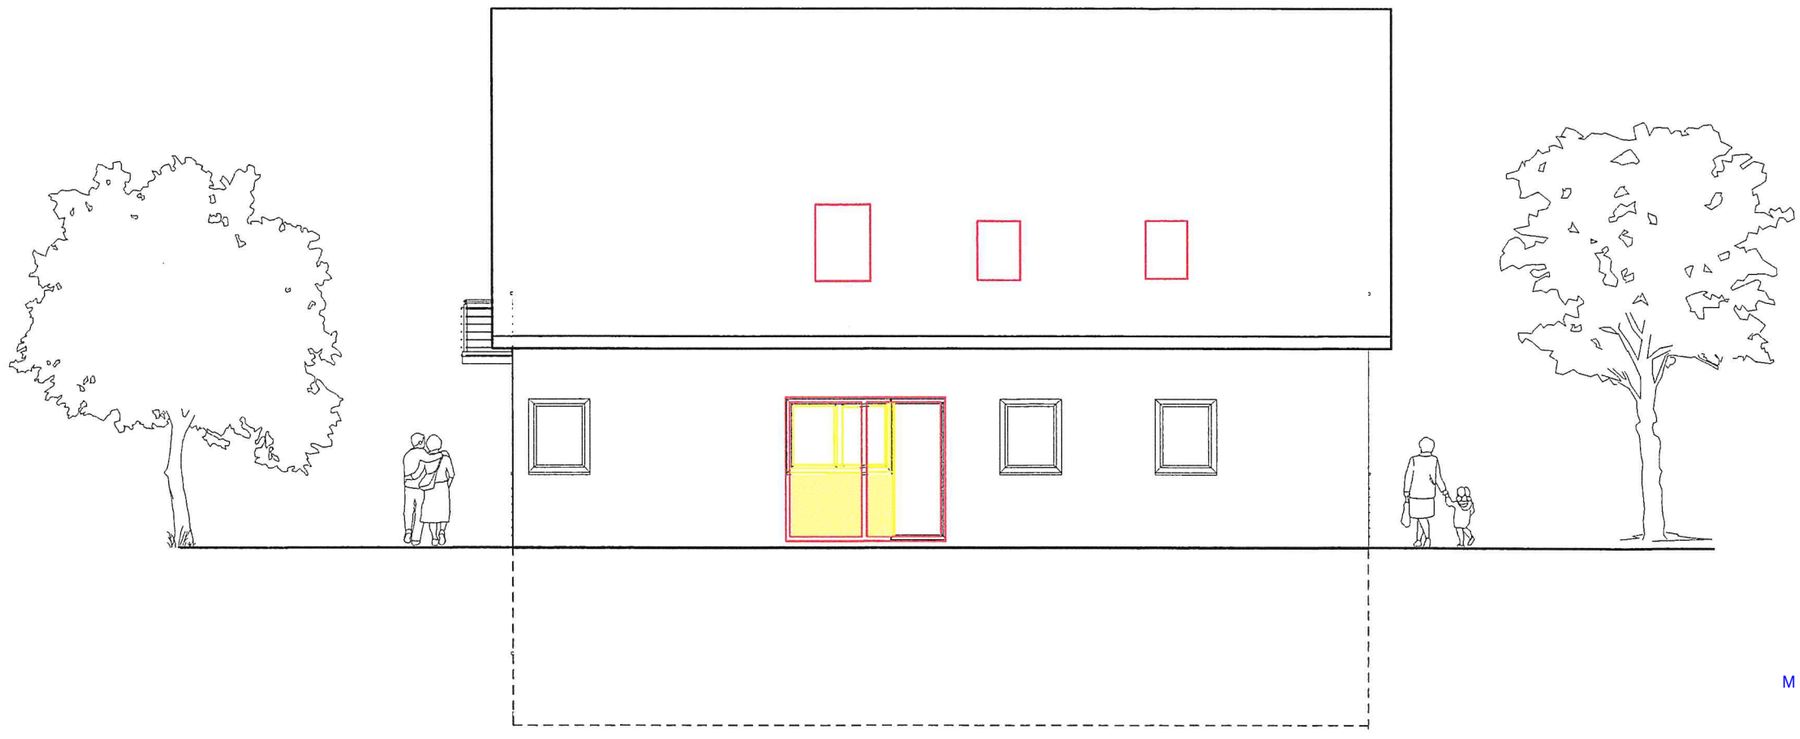

M 1:100

neu

Abbruch

NORD

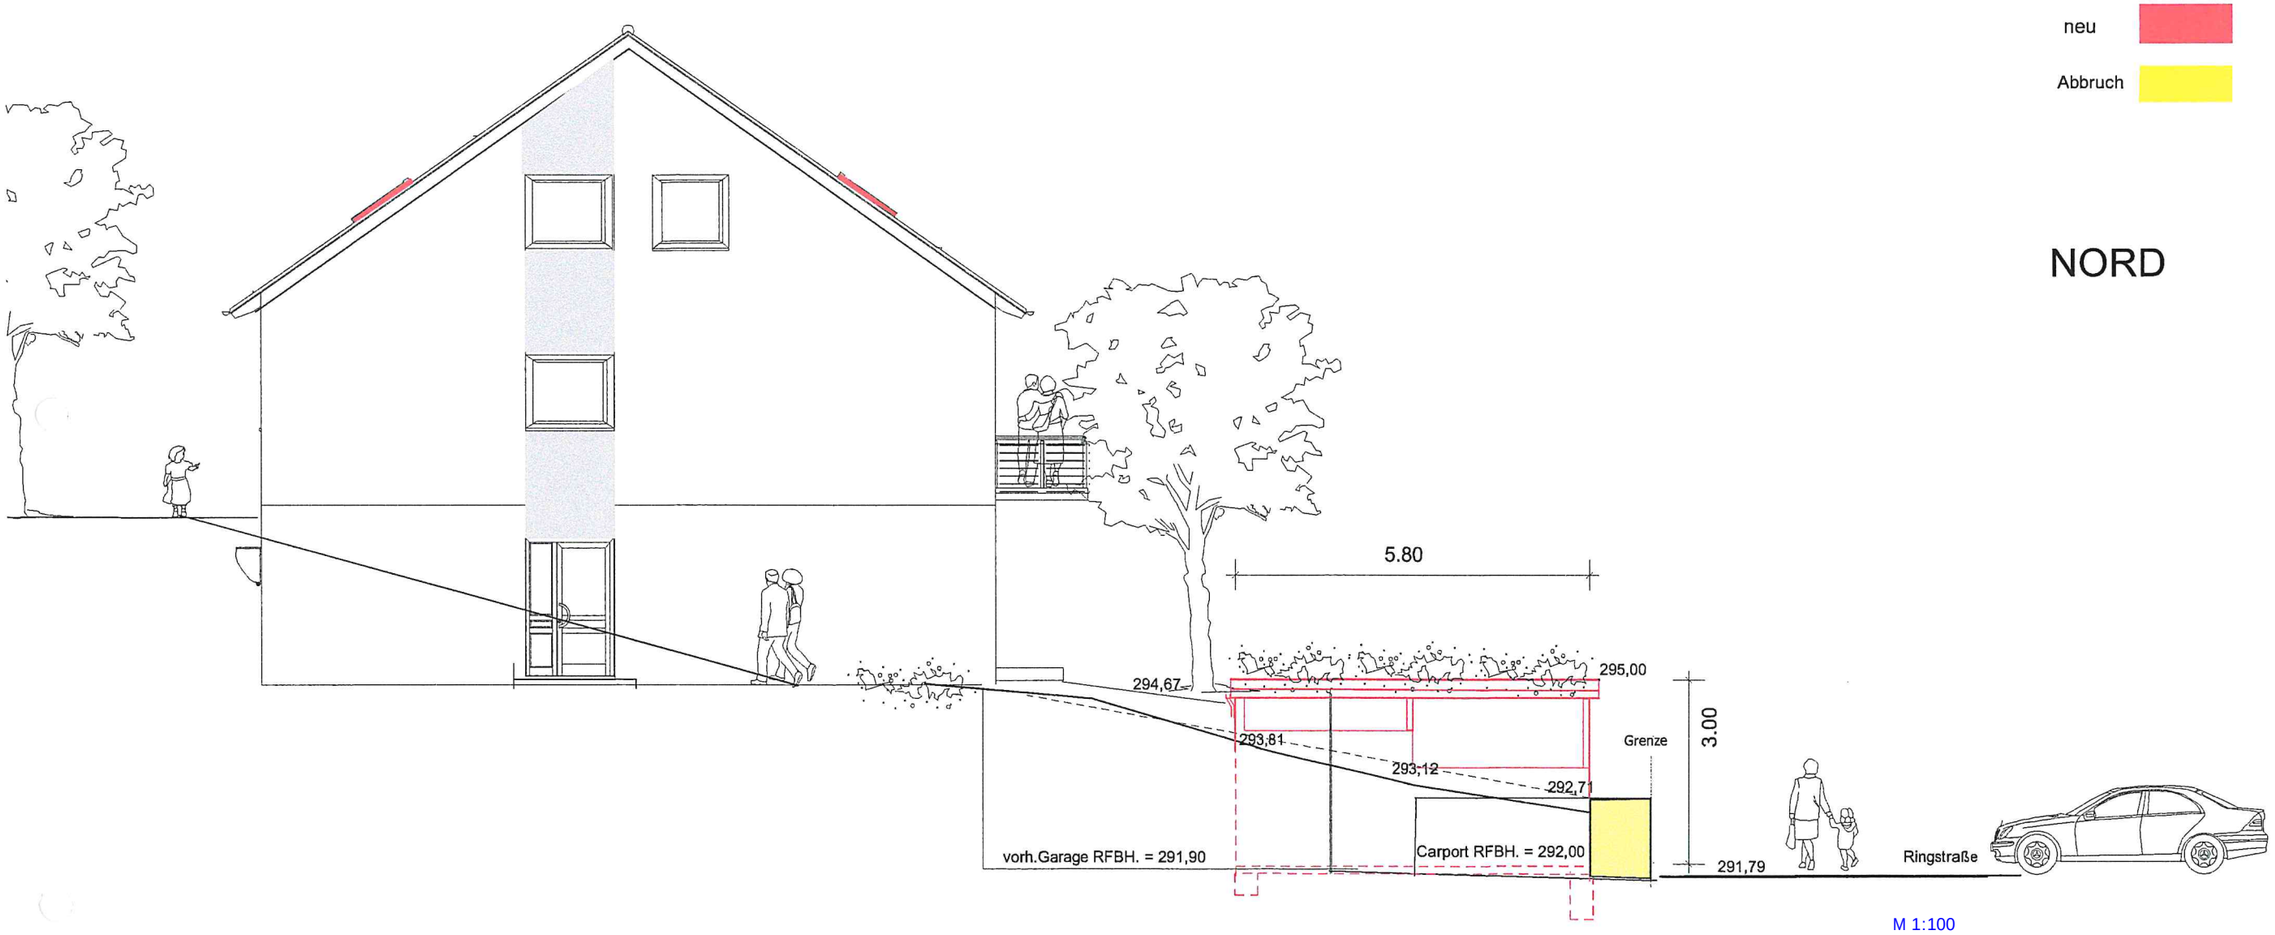

M 1:100