



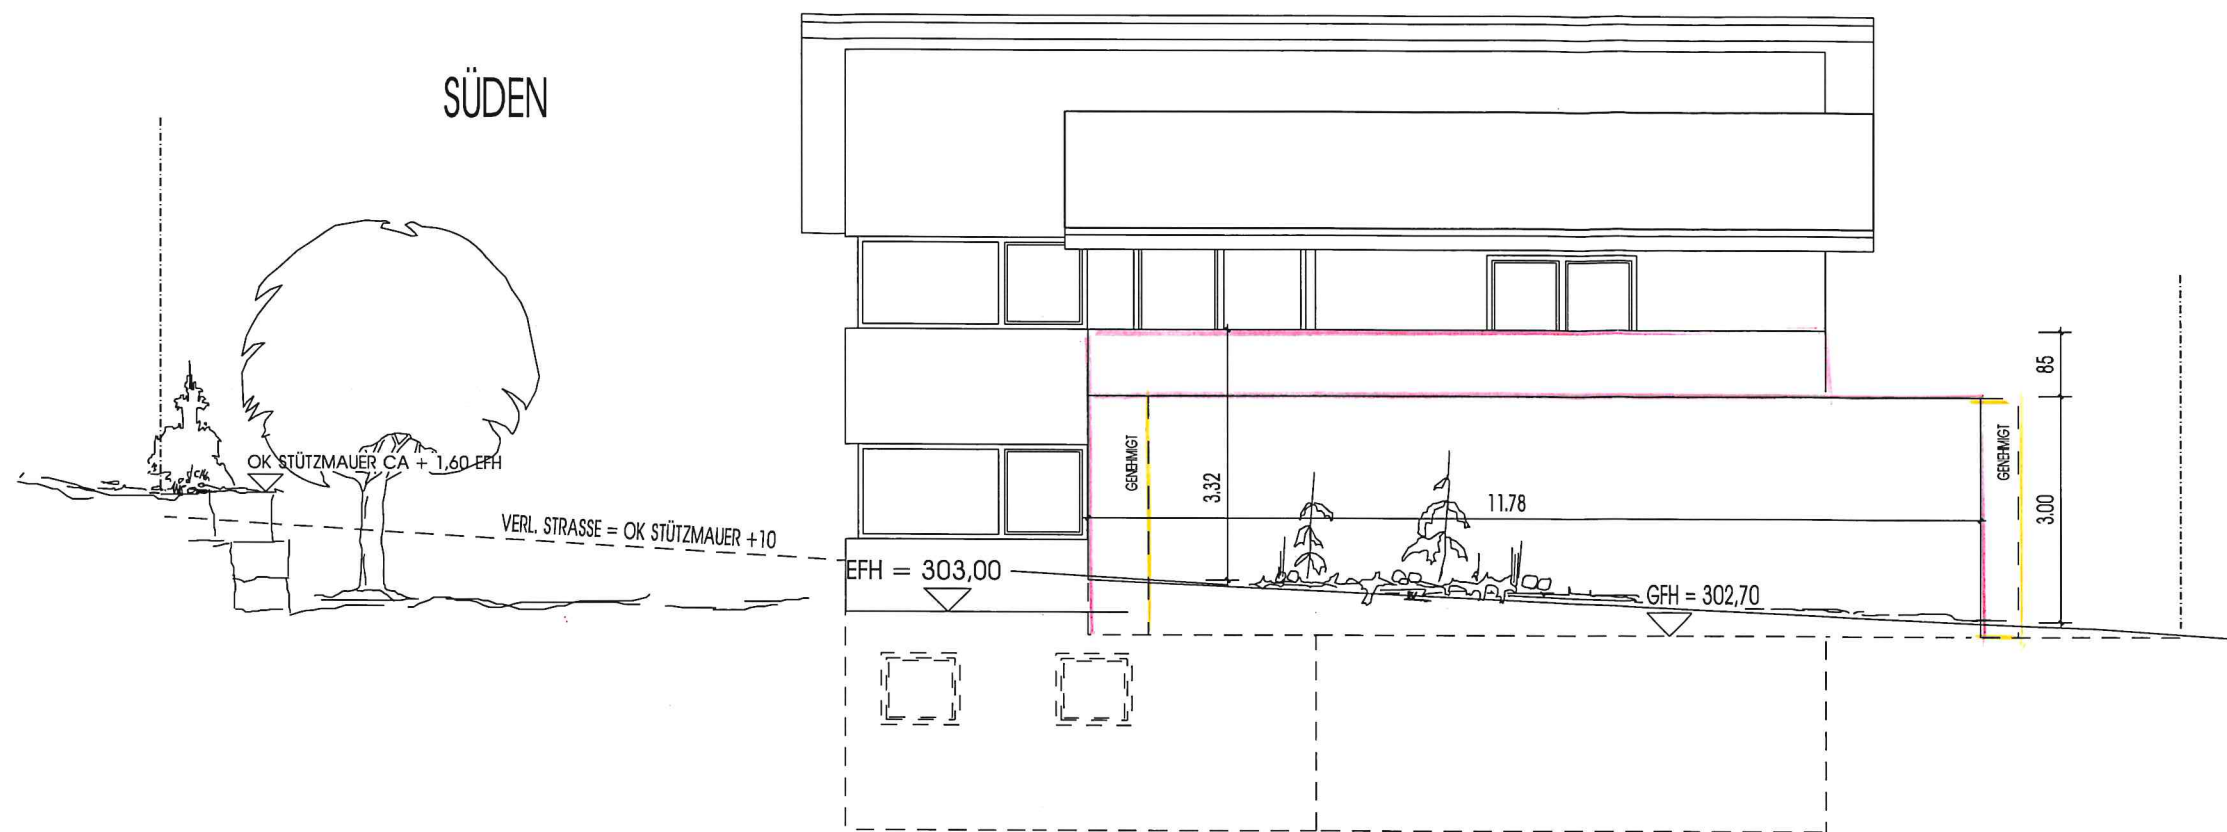

NEUBAU EINER GARAGE
VERÄNDERTE AUSFÜHRUNG
TEICHACKERWEG 28
73635 RUDERSBERG

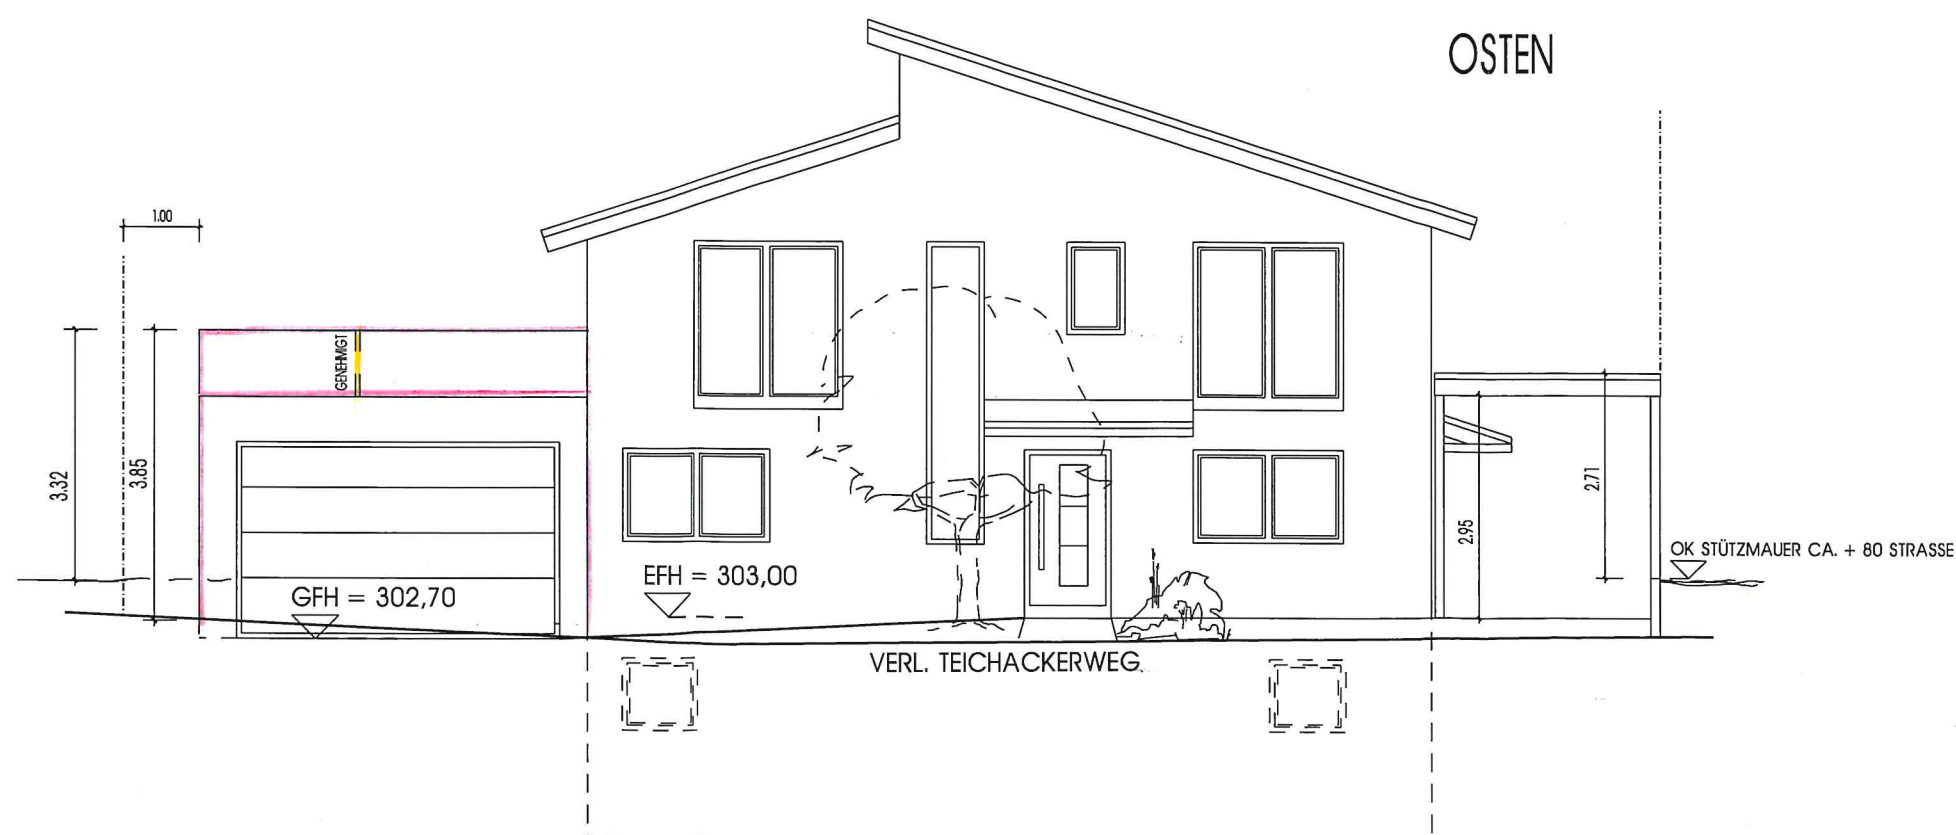

planinhalt: maßstab: 1:100

ANSICHTEN
OSTEN SÜDEN