
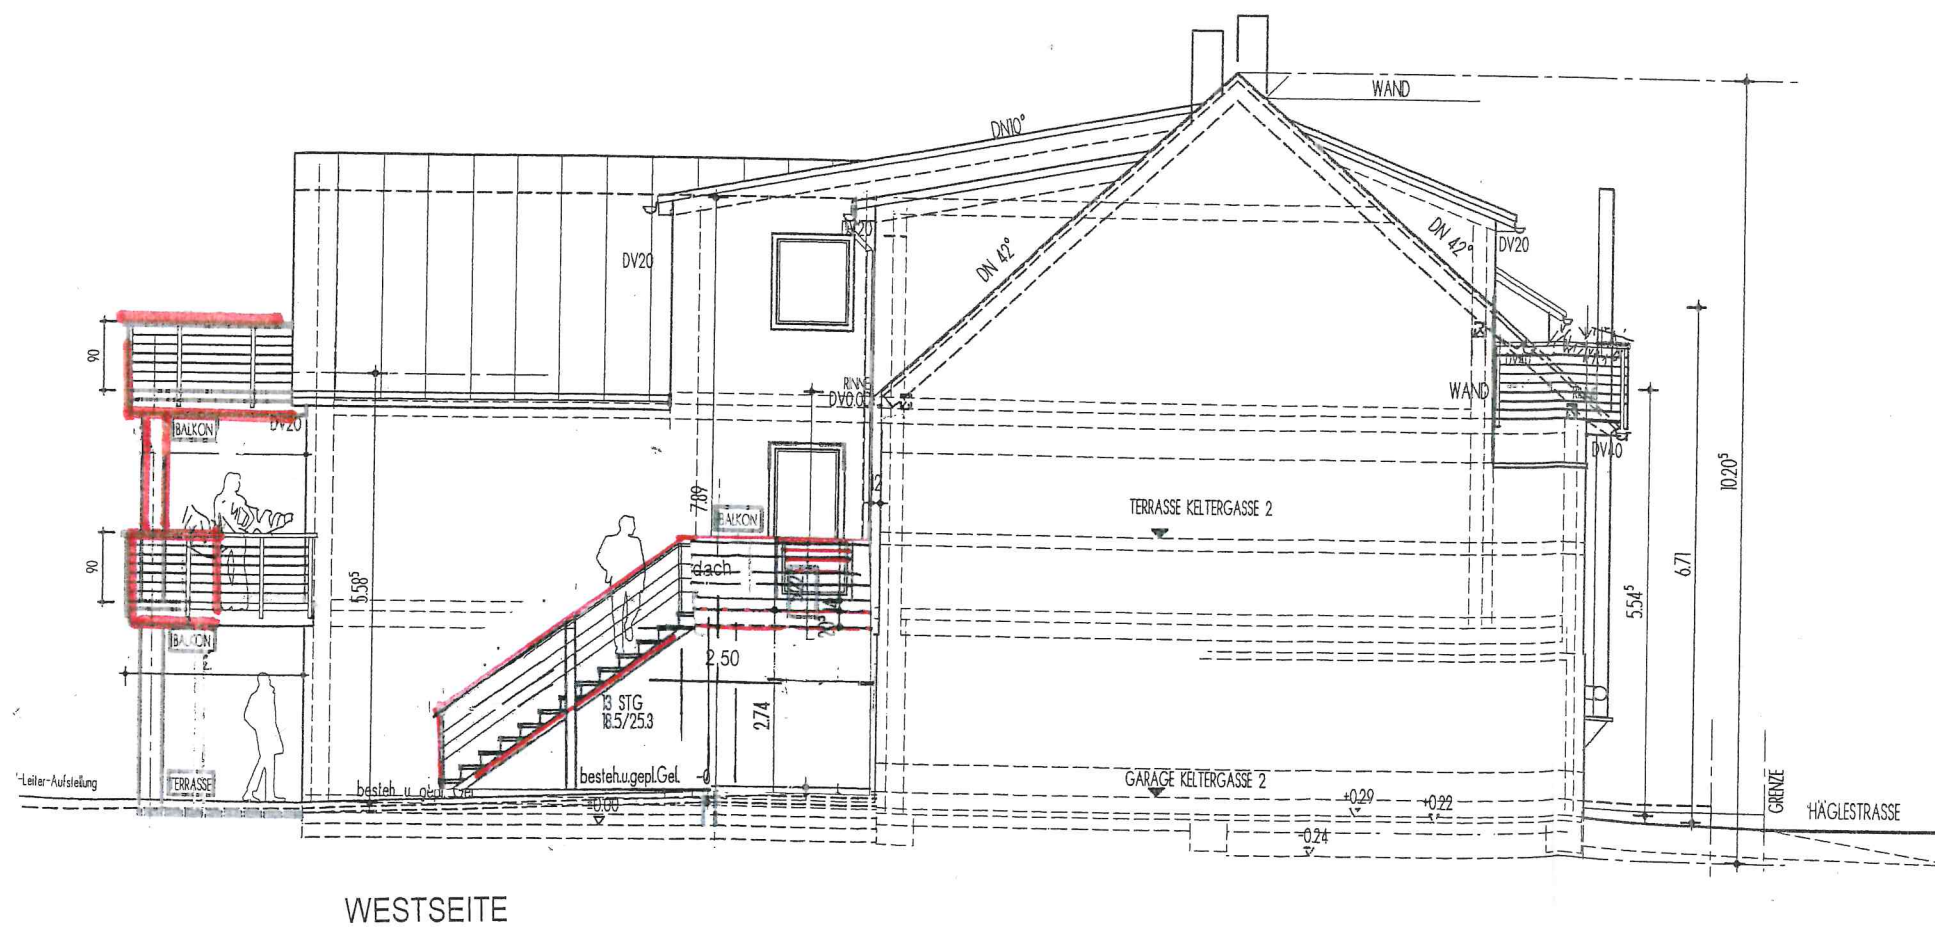


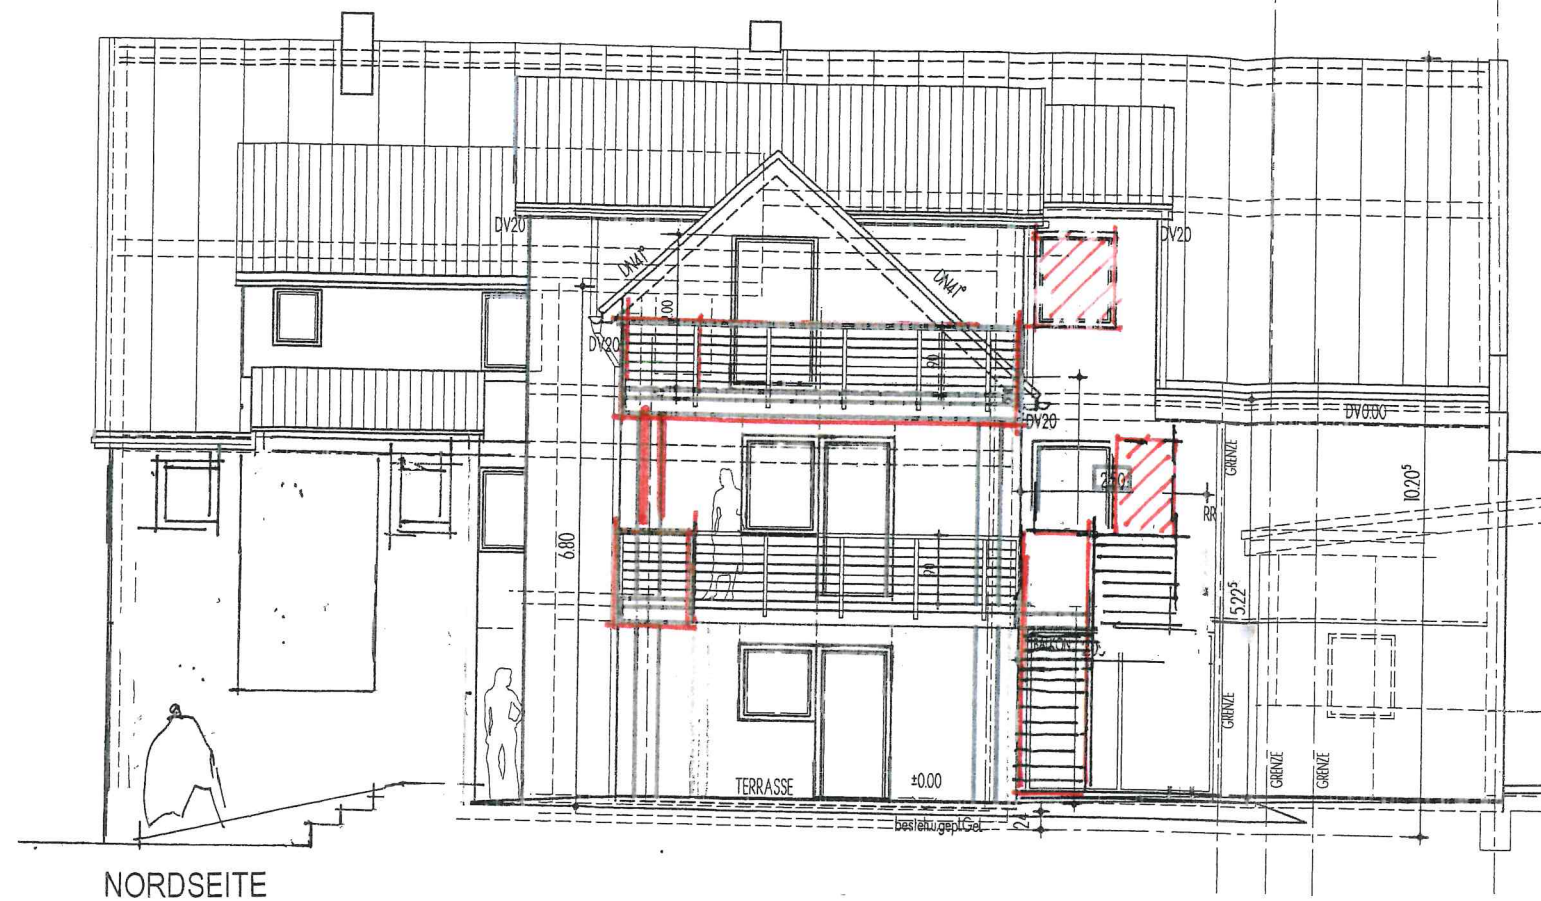

Veränderte Erstellung des genehmigten 2-Fam. Wohnhauses
 Abbruch Schuppen und Neubau Doppelgarage
 Häglestr. 2 Rudersberg Bauherr: S. und. O. Ucan
NORD UND WESTANSICHT 1:100