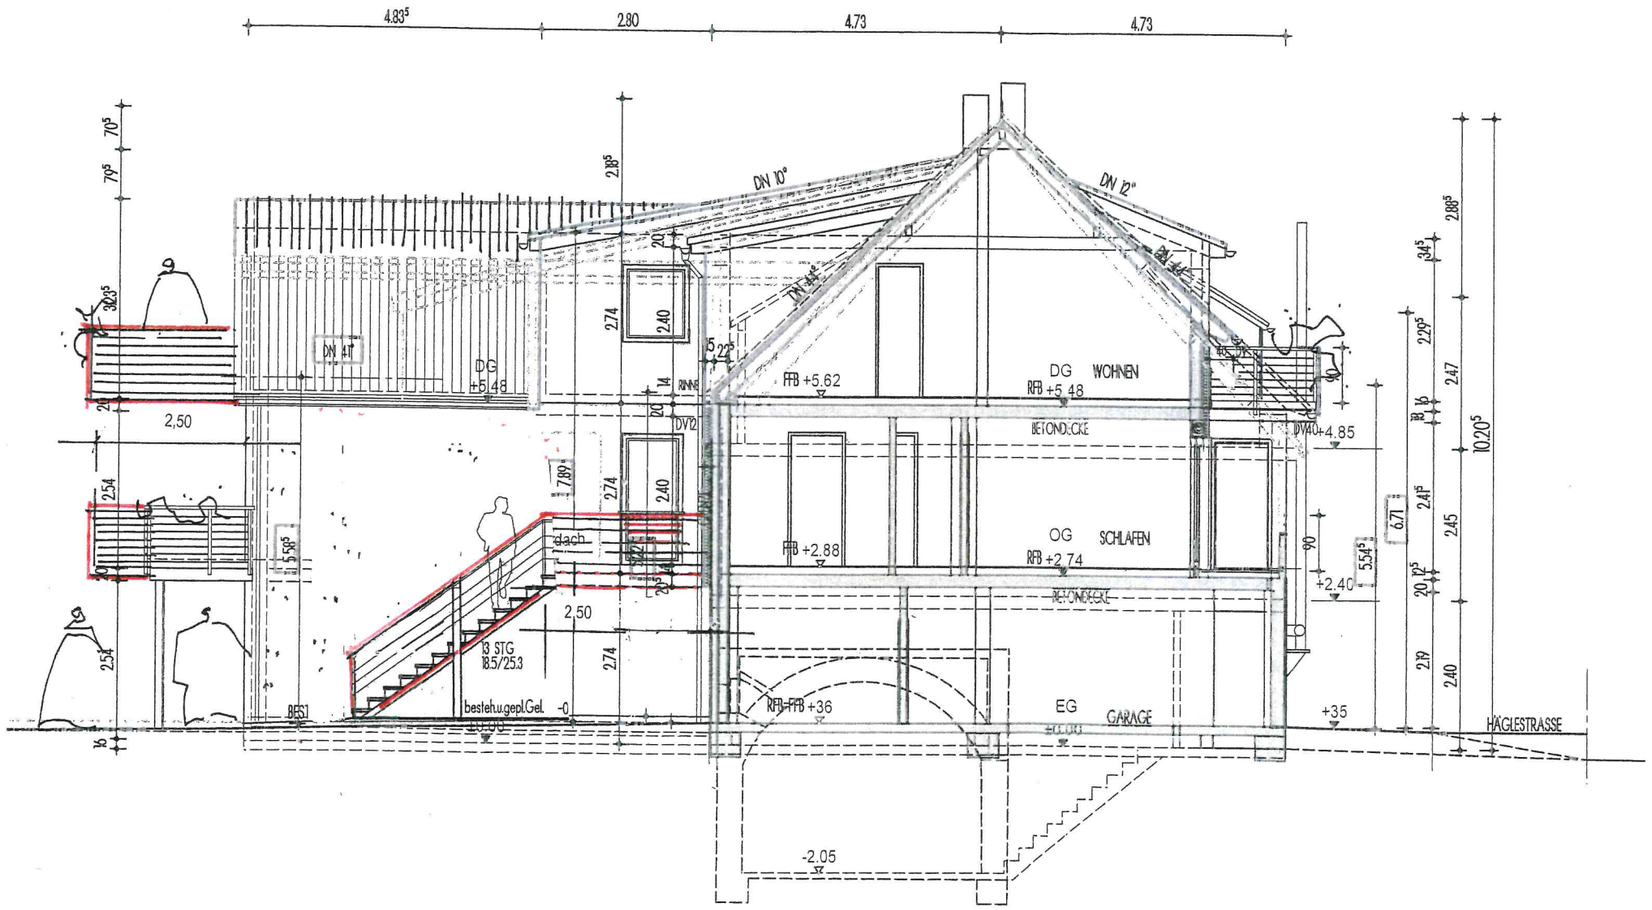

Veränderte Erstellung des genehmigten 2-Fam. Wohnhauses

Abbruch Schuppen und Neubau Doppelgarage

Häglestr. 2 Rudersberg Bauherr: S. und. O. Ucan

SCHNITT 1:100