


Kreis: Rems-Murr
 Gemeinde: Rudersberg
 Gemarkung: Schlechtbach
 Flur: 5 (Unterschlechtbach)

LAGEPLAN

--- Zeichnerischer Teil zum Bauantrag (§ 4 LBOVVO) ---

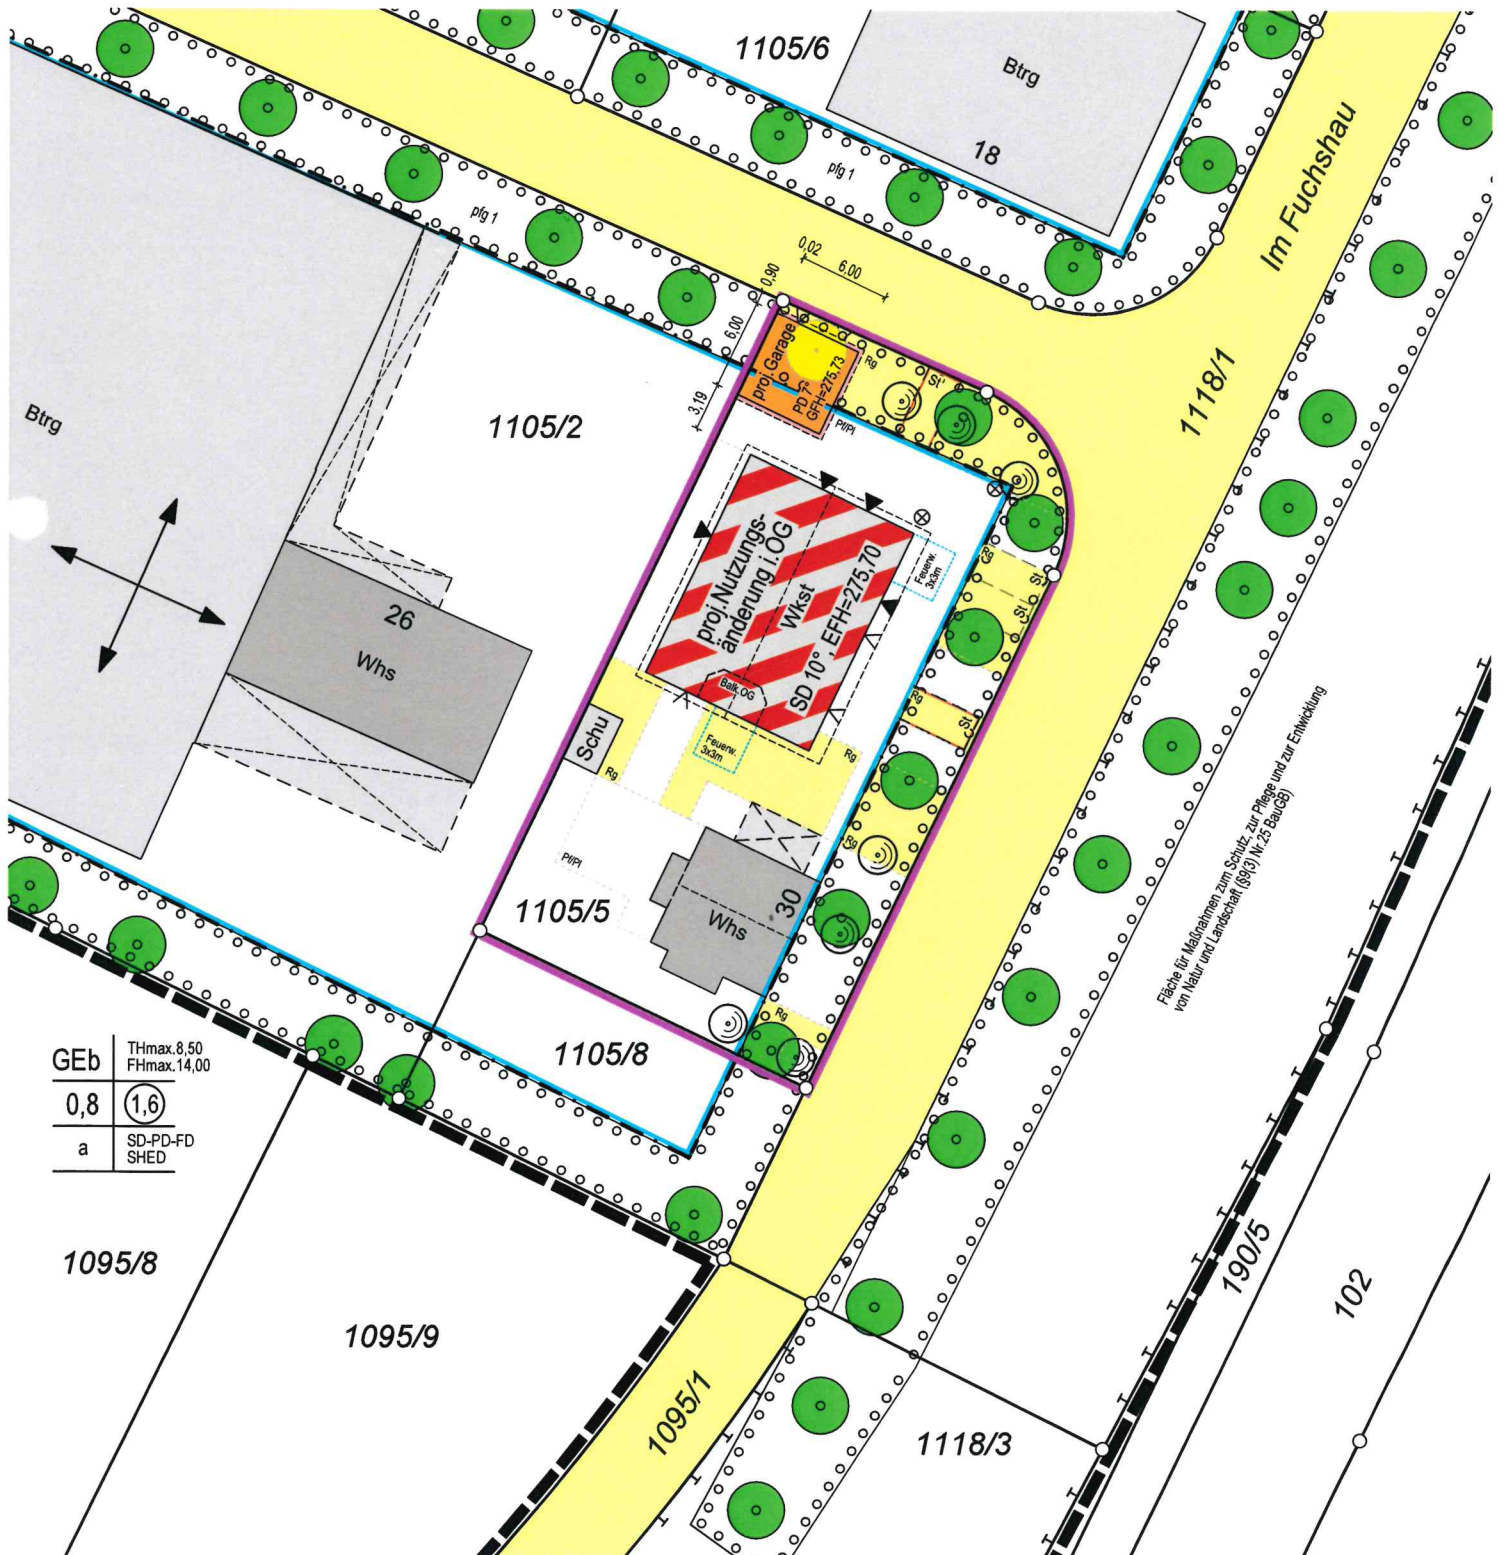

Auszug aus dem Liegenschaftskataster und
 Einzeichnungen nach §4 Abs.3,4 und 5 LBOVVO

M 1:500

Eventuell vorhandene unterirdische Versorgungsleitungen im Baugrundstück sind nicht dargestellt.