



# Michelauer Straße


## Achse 1

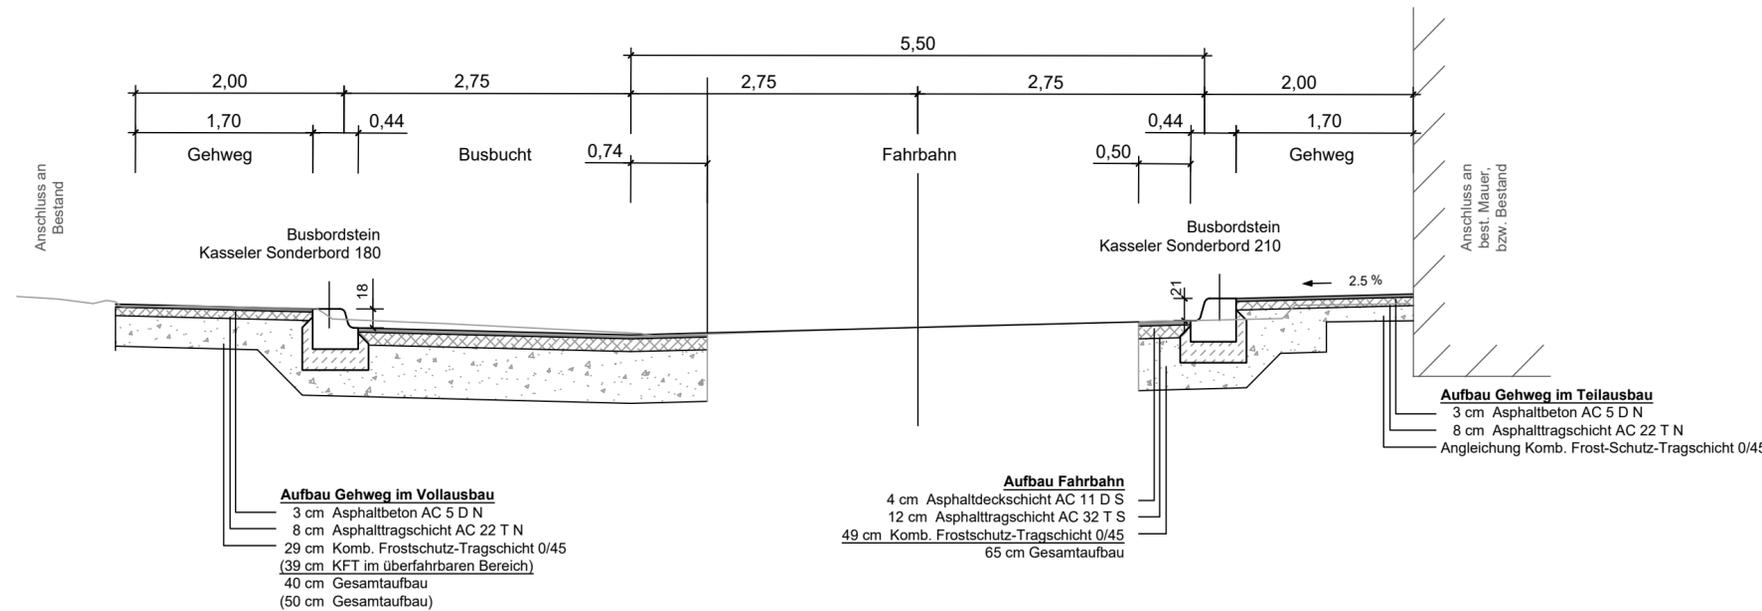

**Detail:**  
 Blindenleitsystem im Bereich  
 Fußgängerüberweg / Zebrastreifen  
 Draufsicht M. 1:25

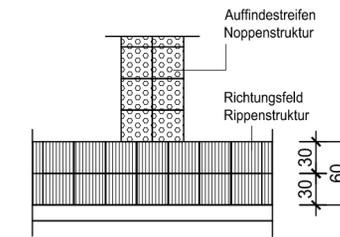

**Detail**  
 Blindenleitsystem Bereich Michelauer Straße  
 Draufsicht M. 1:50

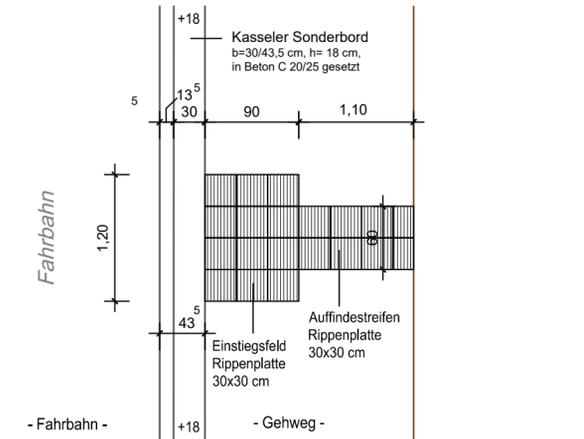

HÖHENSYSTEM: DHHN12 / LAGESYSTEM: Gauß-Krüger

ERGÄNZUNGEN	DATUM	NR.
-------------	-------	-----

BAUHERR:  **Gemeinde Rudersberg**  
**Rems-Murr-Kreis**

ANERKANNT DER BAUHERR: Rudersberg, den .....

PROJEKT: **Barrierefreier Umbau Bushaltestelle Michelauer Straße in Rudersberg**

PLANUNGSSTAND **Entwurfsplanung**

PLANBEZEICHNUNG: **Ausbauquerschnitt Michelauer Straße**

PROJ. NR.: 06 217	MASSTAB: 1 : 50	PLANGRÖSSE: 76 x 30
PLAN NR.: 20 - 605	GEZEICHNET: Ba / Bo	GEPRÜFT: Bolz
PROGRAMM: ACad2019	PFAD / DATEI: AQ Achse1_E_20-605.dwg	

ABWASSERBESEITIGUNG  
 WASSERVERSORGUNG  
 WASSERBAU  
 VERKEHRSANLAGEN  
 GEOINFORMATIONSSYSTEME  
 PROJEKTMANAGEMENT



BERATUNG PLANUNG BAULEITUNG

71364 WINNENDEN, FRIEDRICH-LIST-STRASSE 10  
 TEL: 07195 91915-0 FAX: 07195 91915-19  
 INFO@BOLZ-PALMER.DE, WWW.BOLZ-PALMER.DE

DATUM: 30.10.2020

GEFERTIGT: 

Urnehmerschutz gemäss DIN 34. Vervielfältigung und Weitergabe an Dritte nur mit unserer Genehmigung!