


AUGUST-LÄMMLE-STRASSE

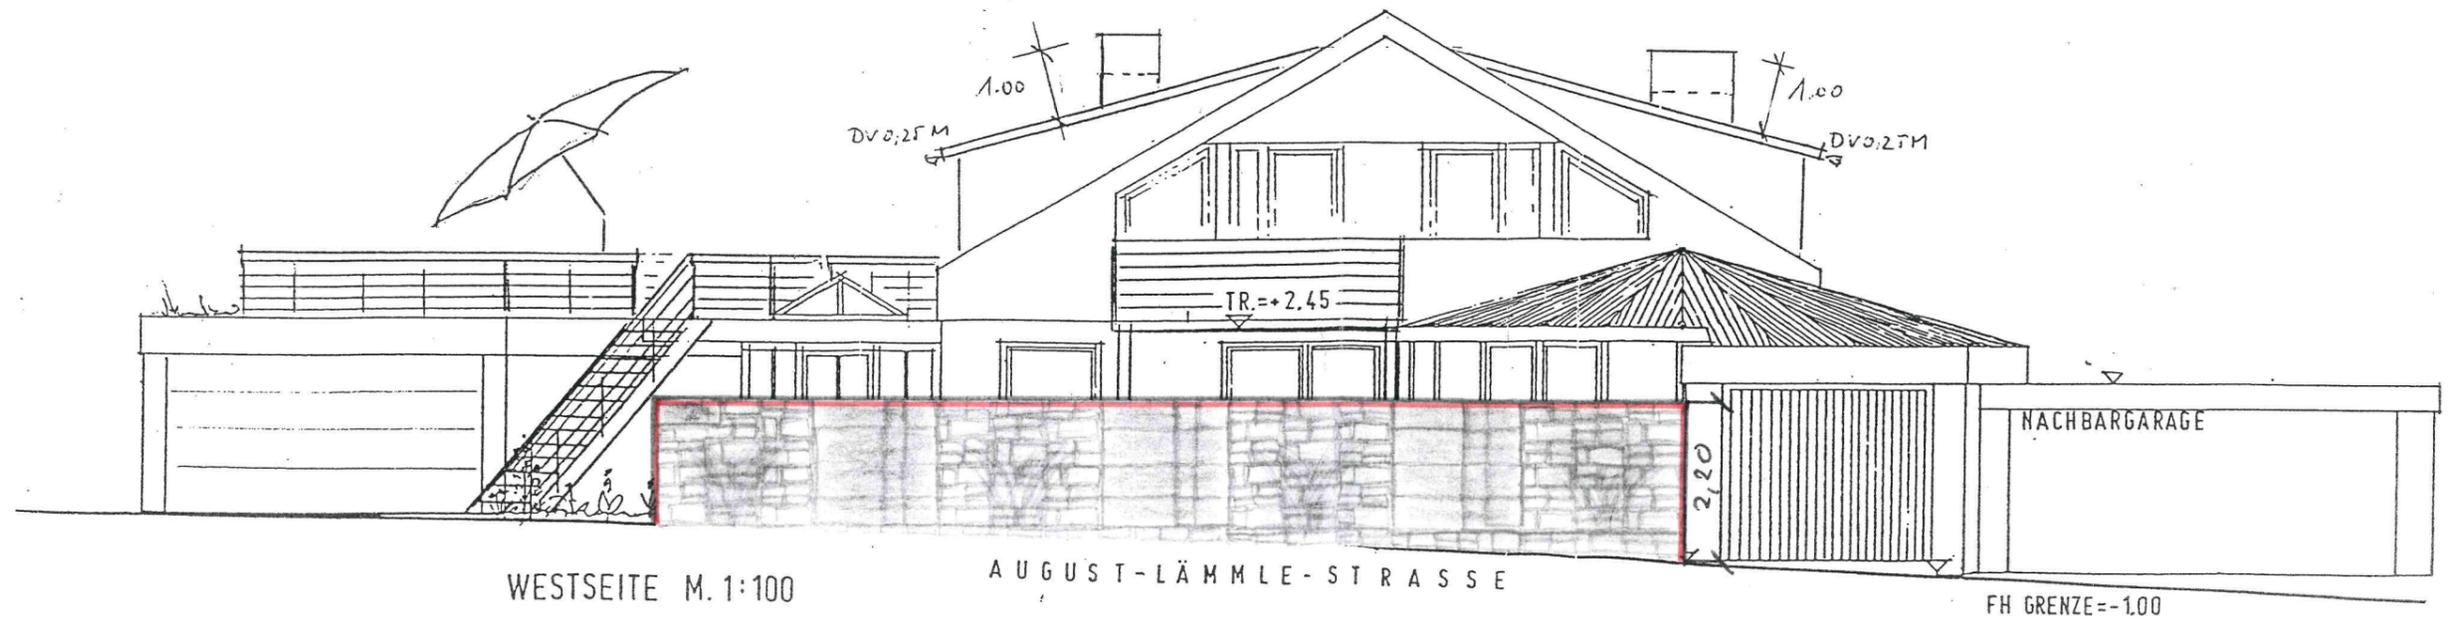

BAUVORHABEN

Umbau und Nutzungsänderung  
 Untergeschoss,  
 Errichtung einer Gartenmauer  
 August-Lämmle-Straße 24,  
 73635 Rudersberg  
 Flurstück 1007/1