


SCHNITT M. 1:100

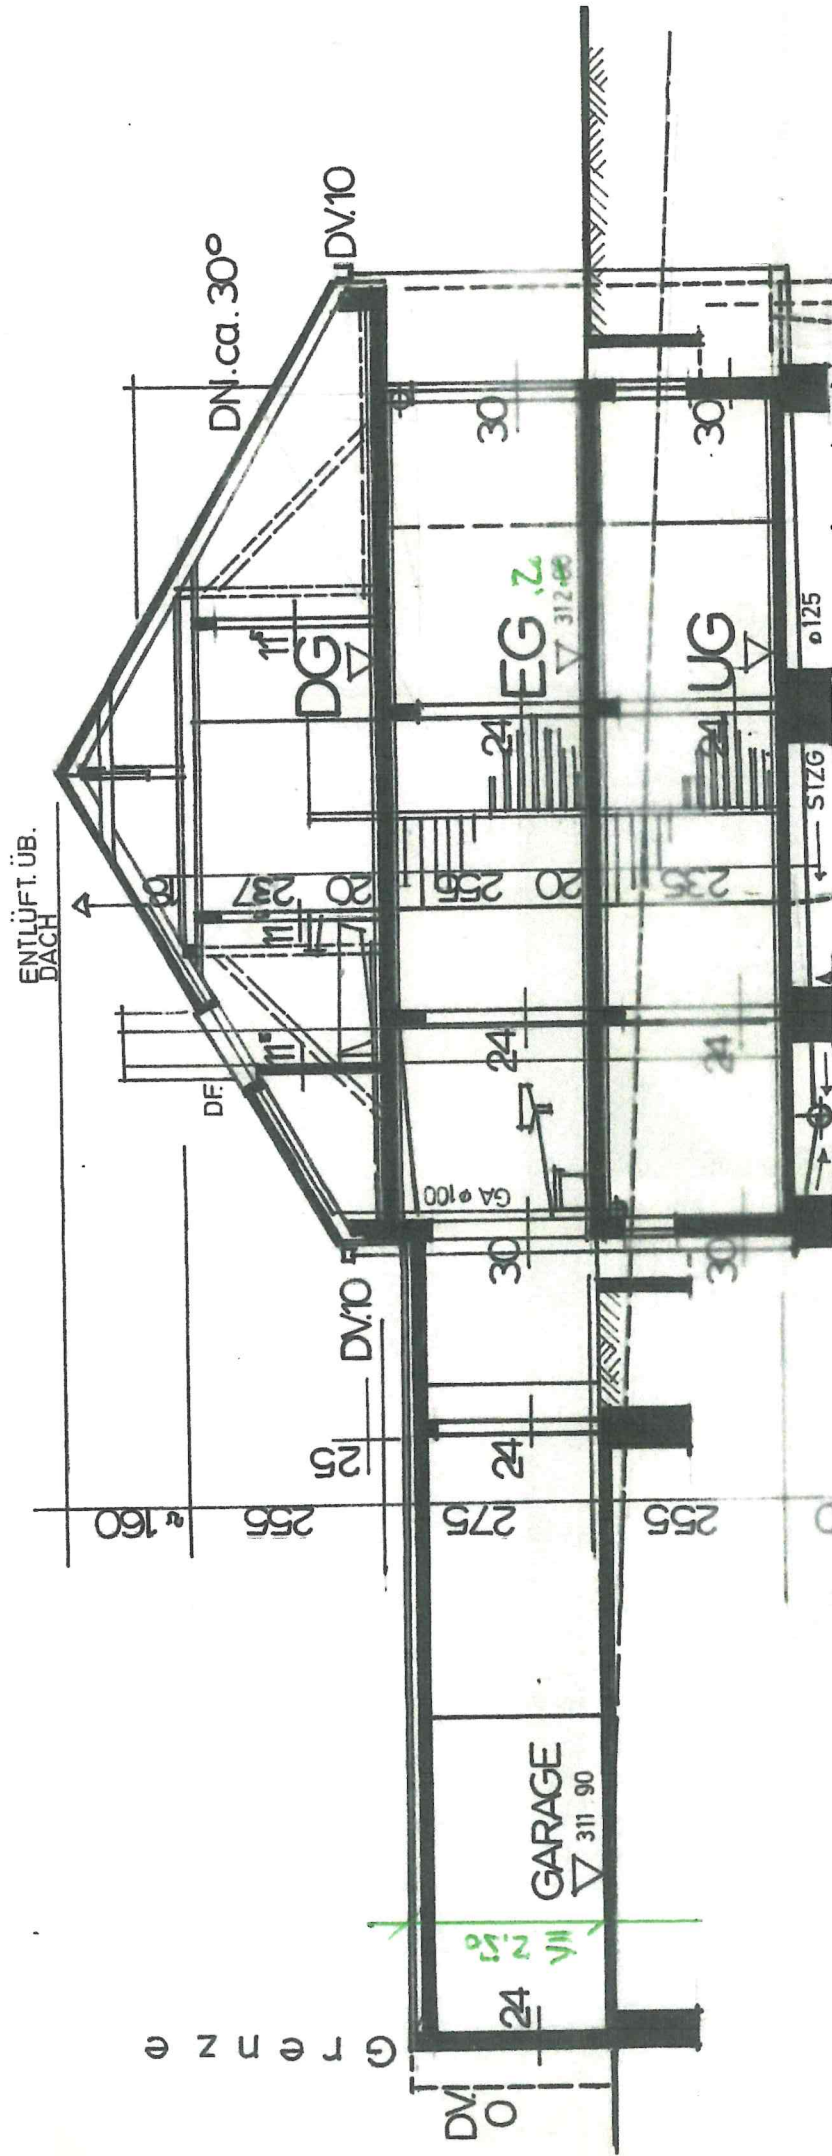

BAUVORHABEN

Umbau und Nutzungsänderung

Untergeschoss,

Errichtung einer Gartenmauer

August-Lämmle-Straße 24,

73635 Rudersberg

Flurstück 1007/1