

Rems - Murr - Kreis


Gemeinde Rudersberg


Gemarkung : Rudersberg - Oberndorf

LAGEPLAN


Zeichnerischer Teil zum Bauantrag
(gem. § 4 LBO VVO)

Deckblatt

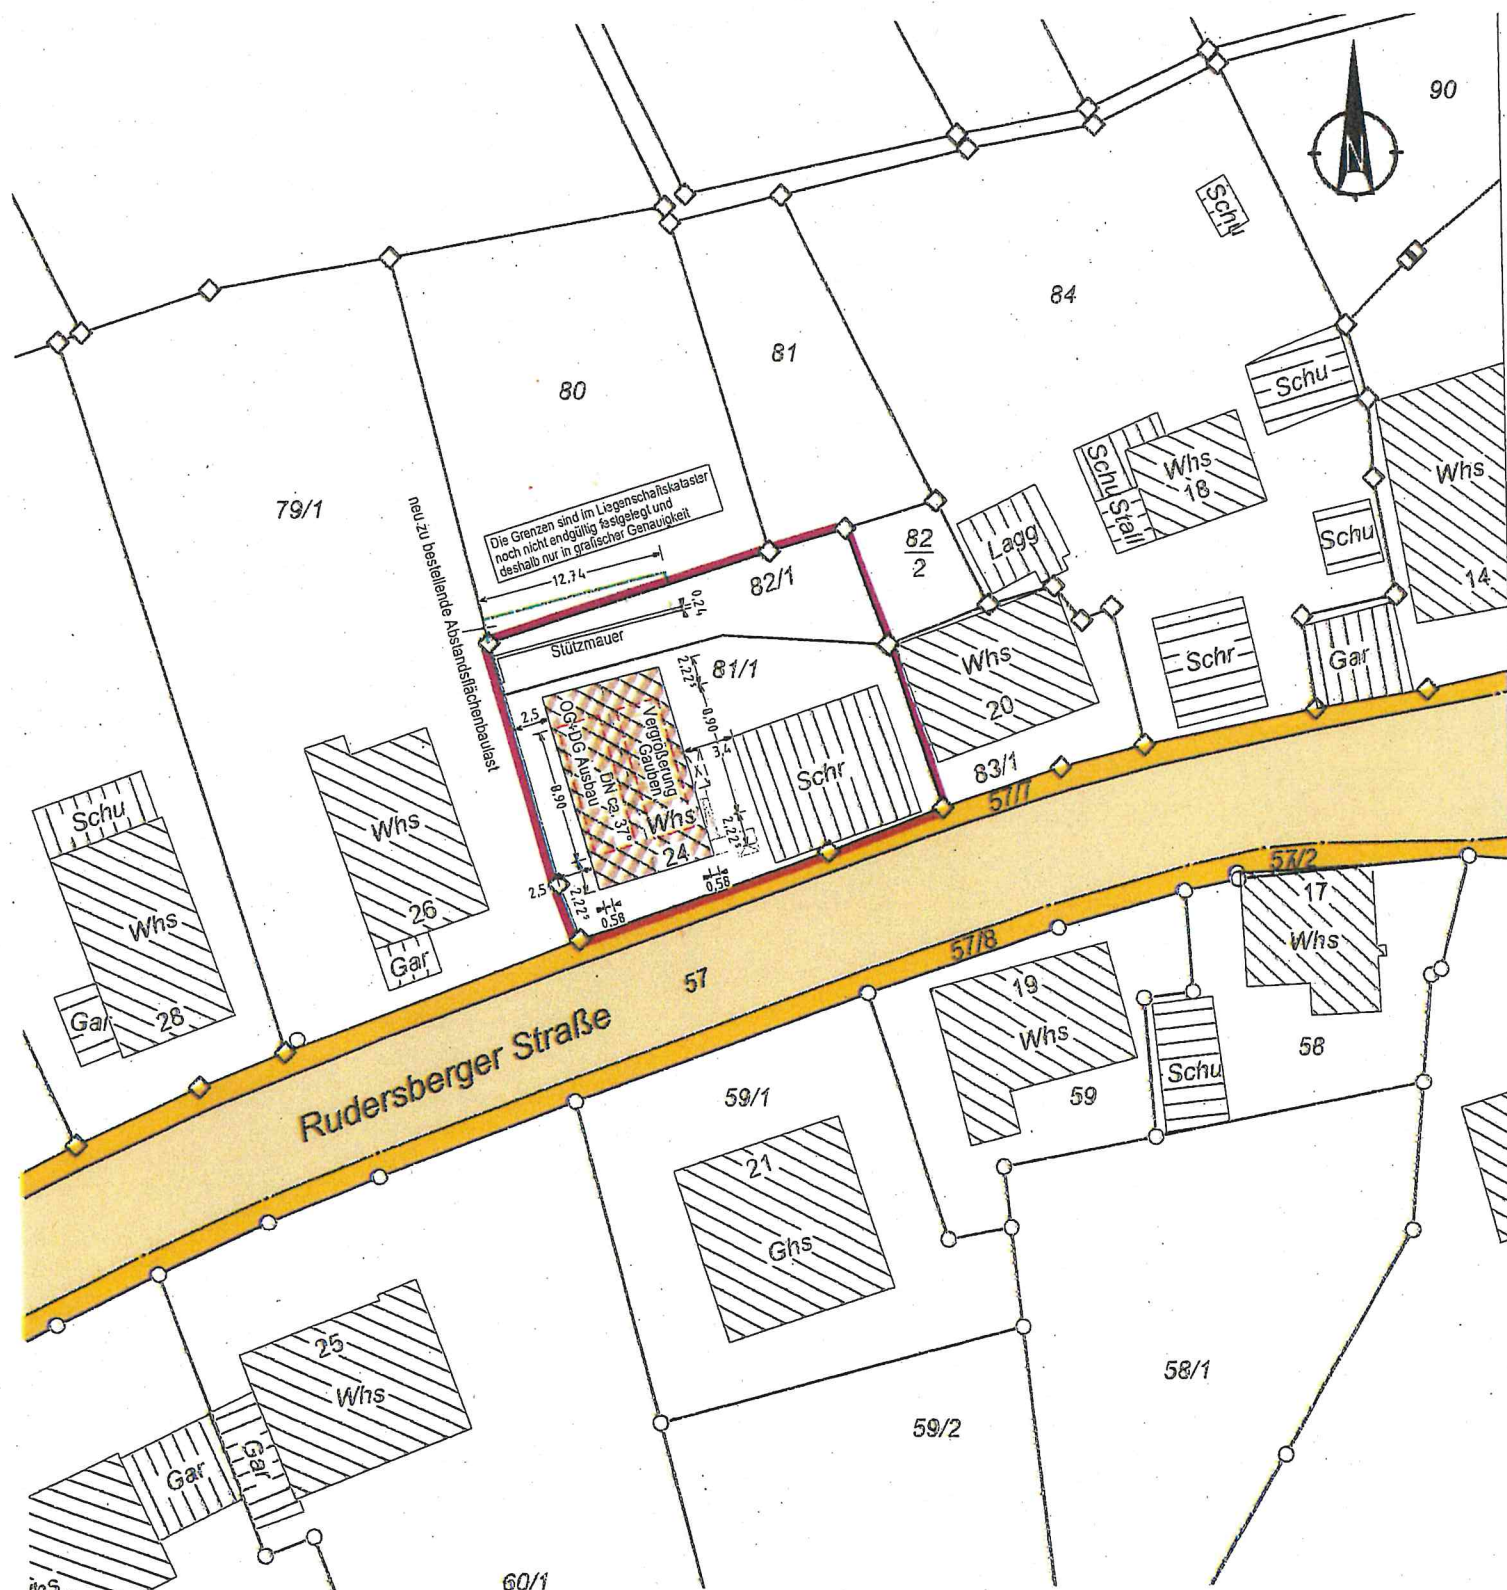

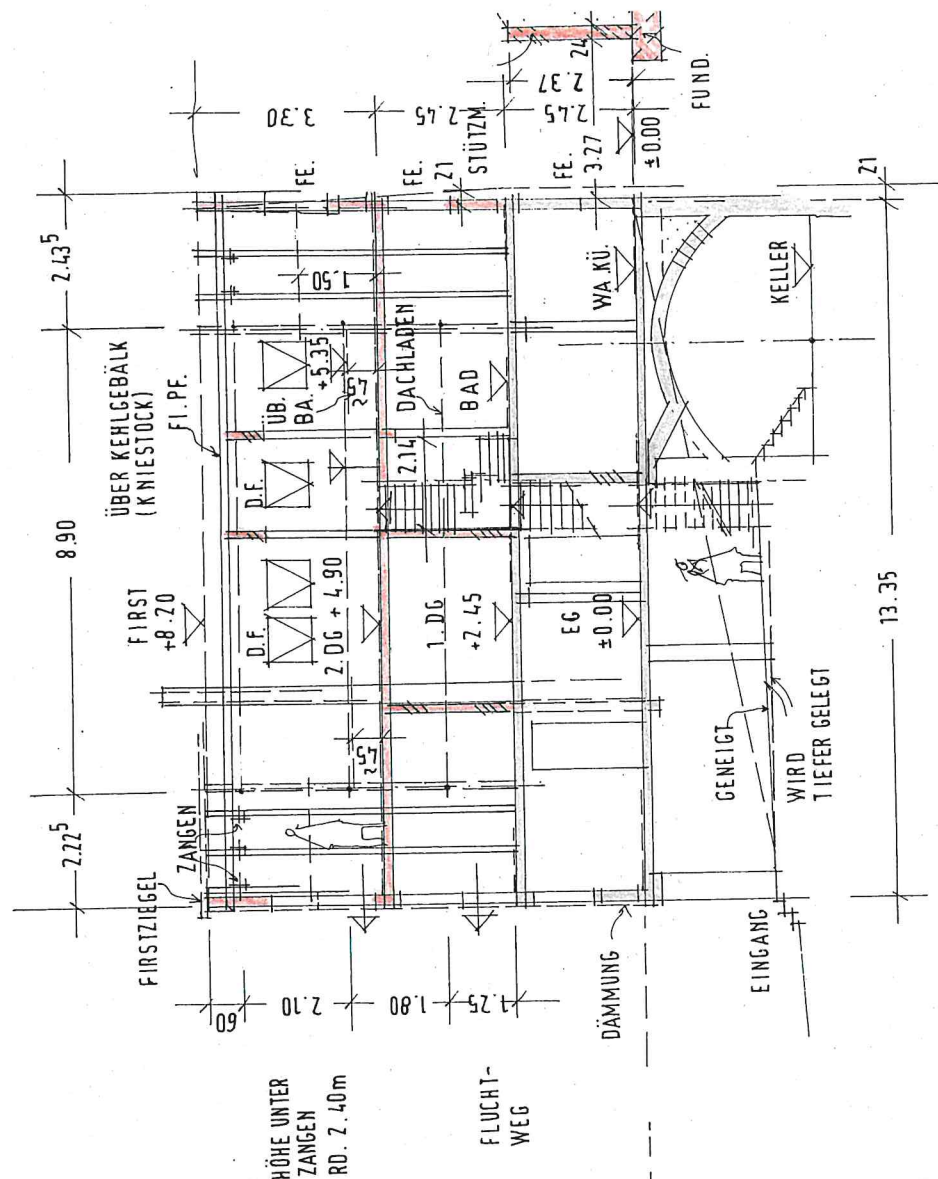


SNITT B - B M1:100
UMBAU 1. UND 2. DACHGESCHOSS

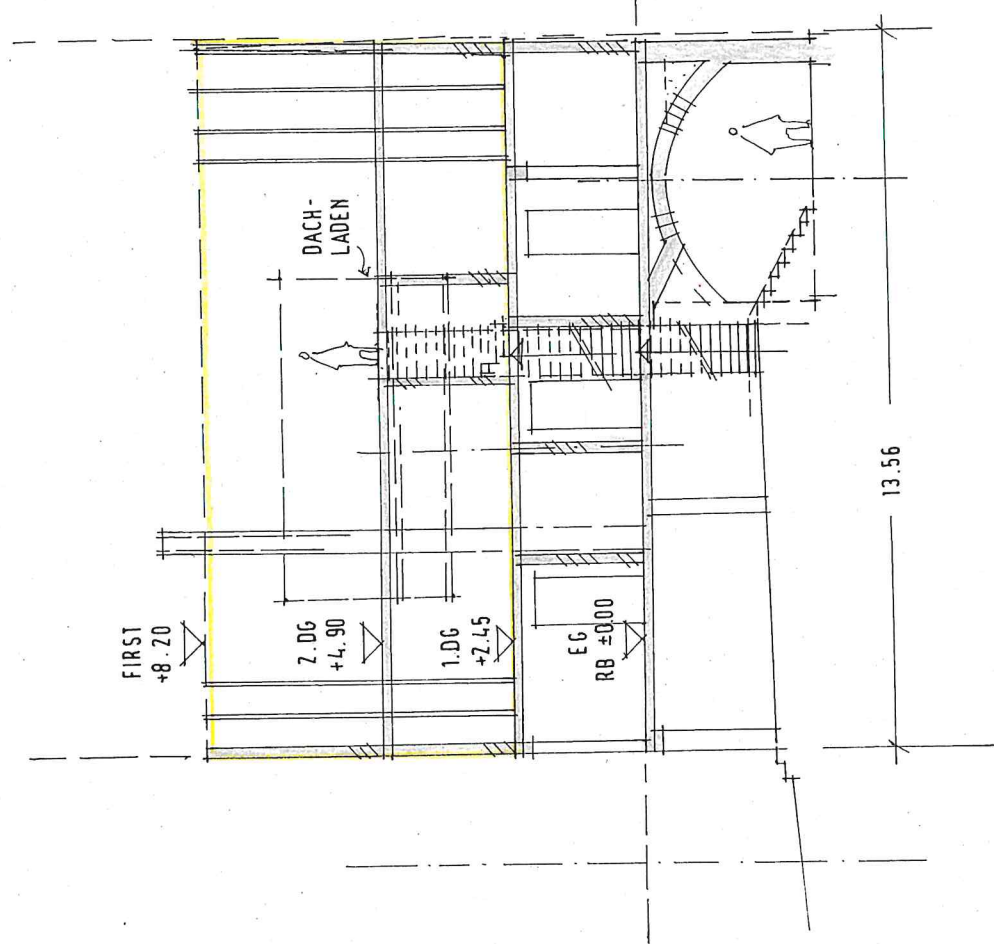


SNITT B - B M1:100
VORH. ZUSTAND
PLAN 06a

Fi

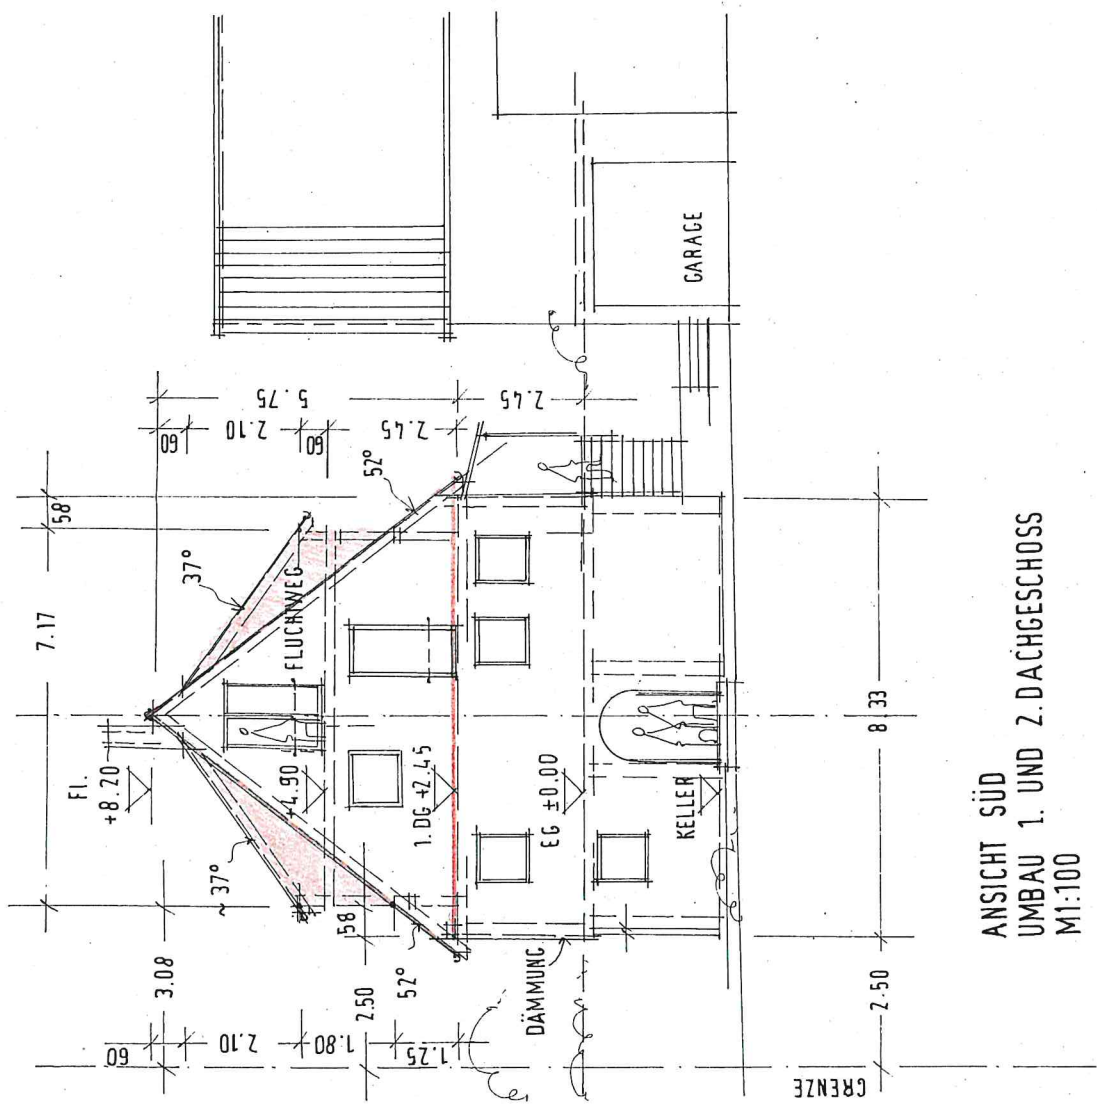


ANSICHT SÜD
UMBAU 1. UND 2. DACHGESCHOSS
M1:100

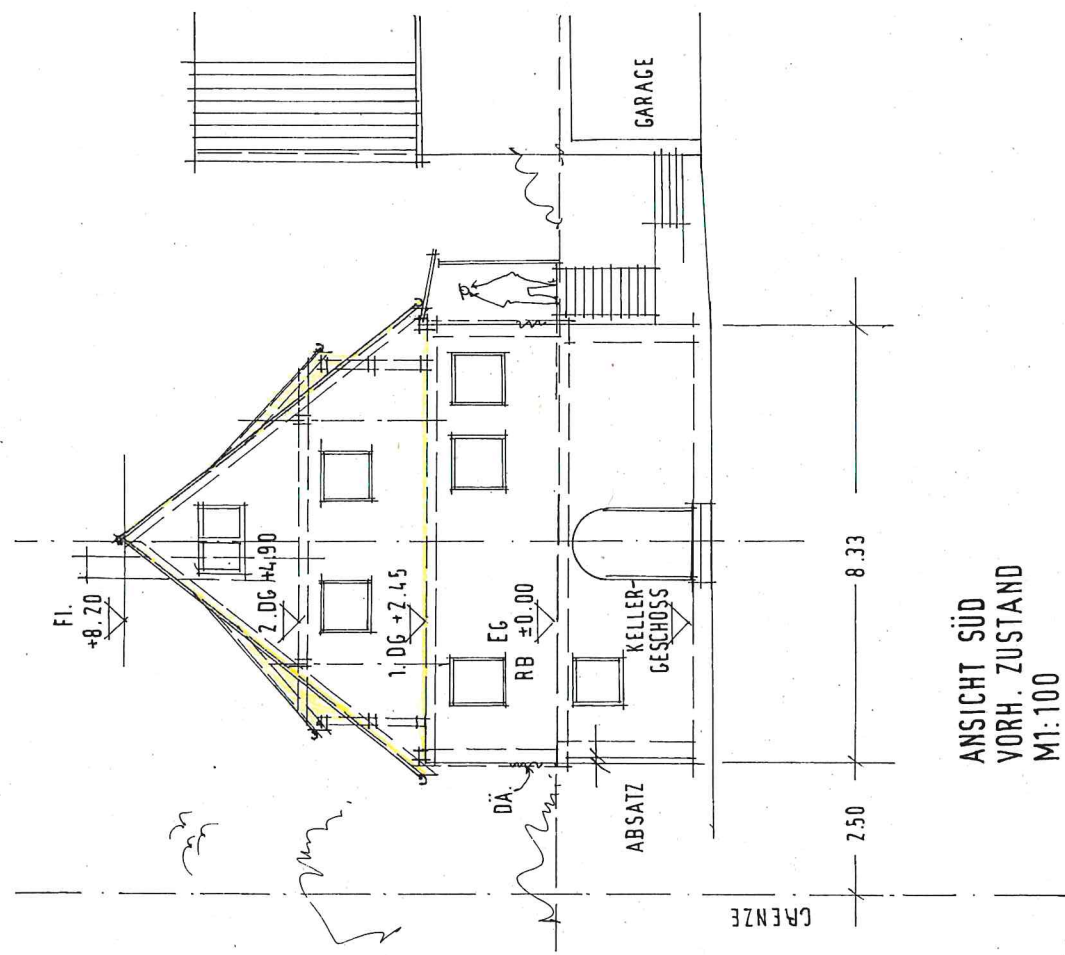

ANSICHT SÜD
VORH. ZUSTAND
M1:100

PLAN 07

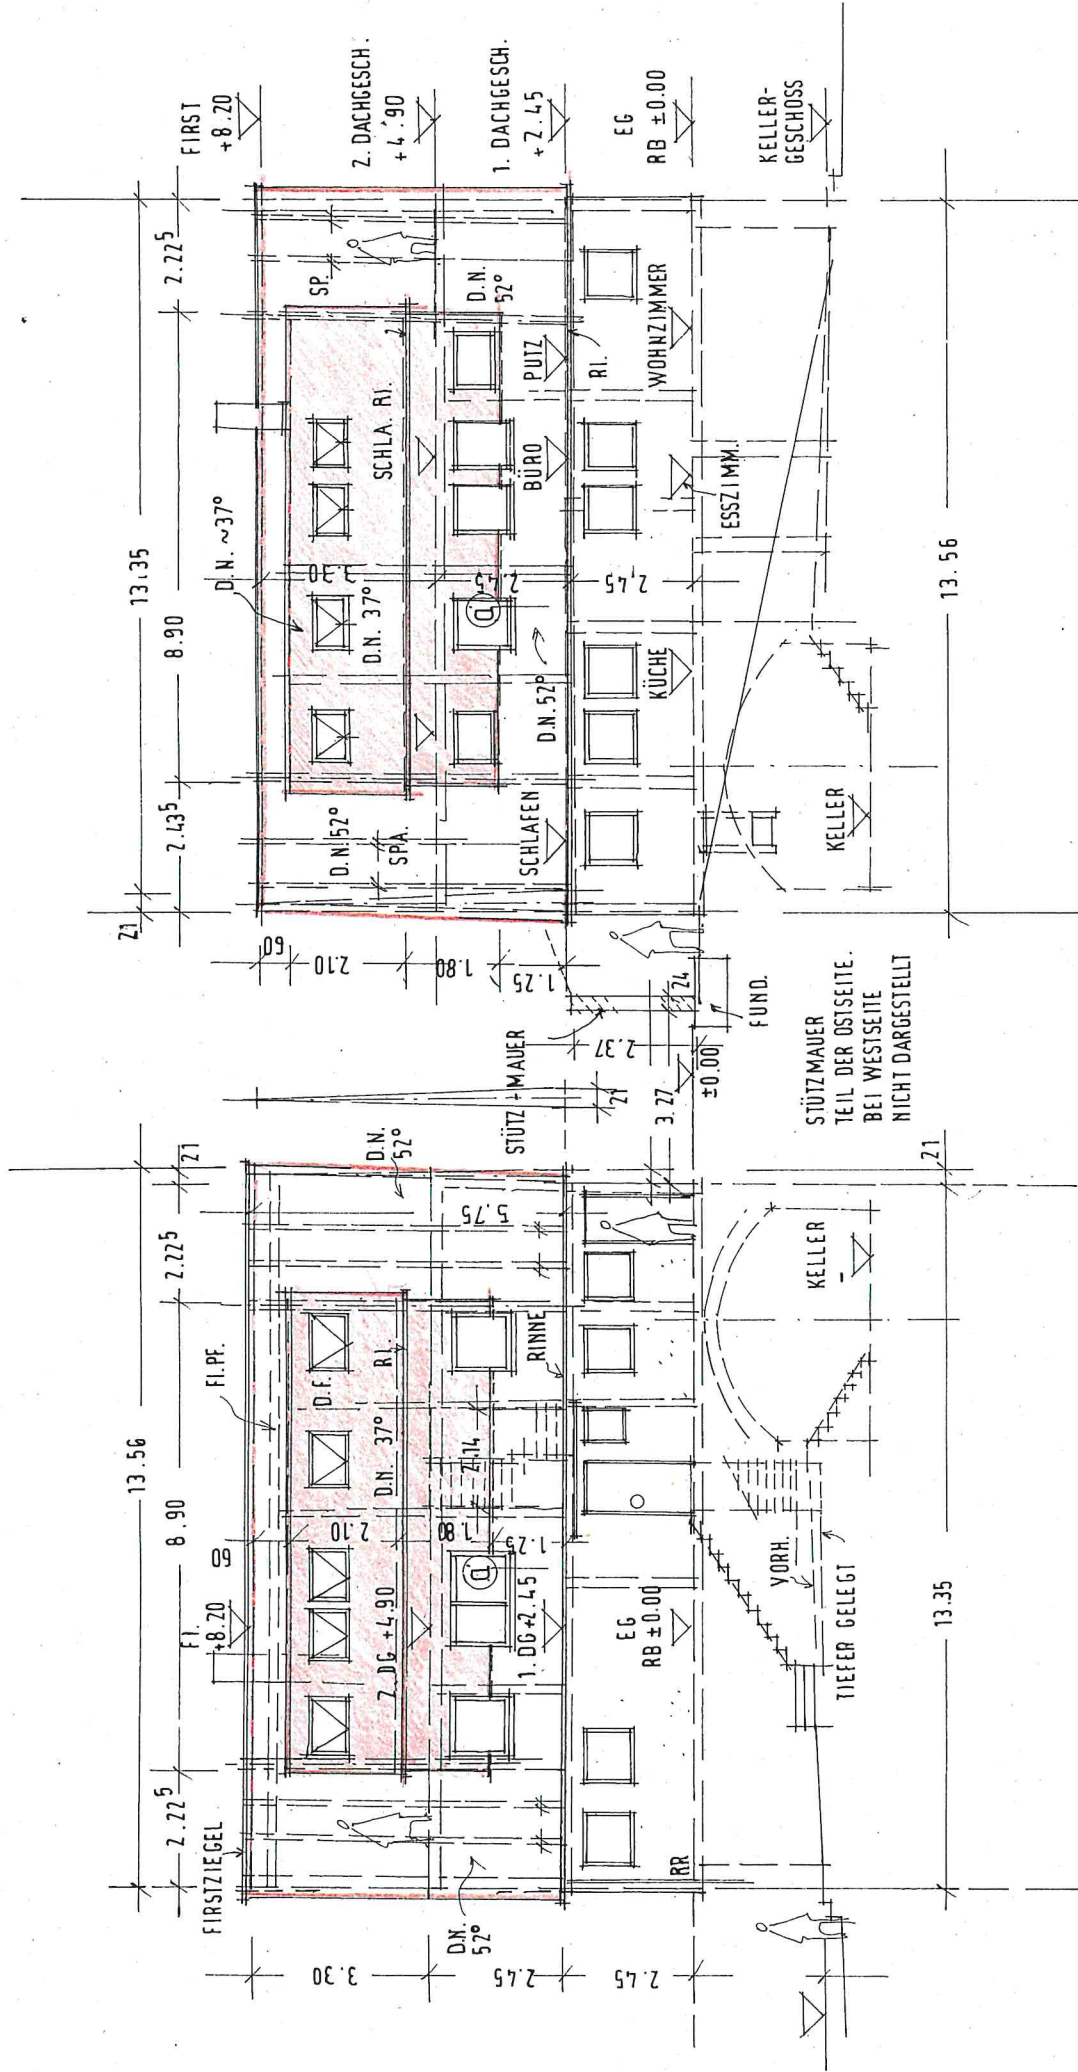

ANSICHT OST M100
DET. 'a' - SIEHE PLAN 05

PLAN 08a

ANSICHT WEST M11:100
DET. 'a' - SIEHE PLAN 05

