




SÜDEN

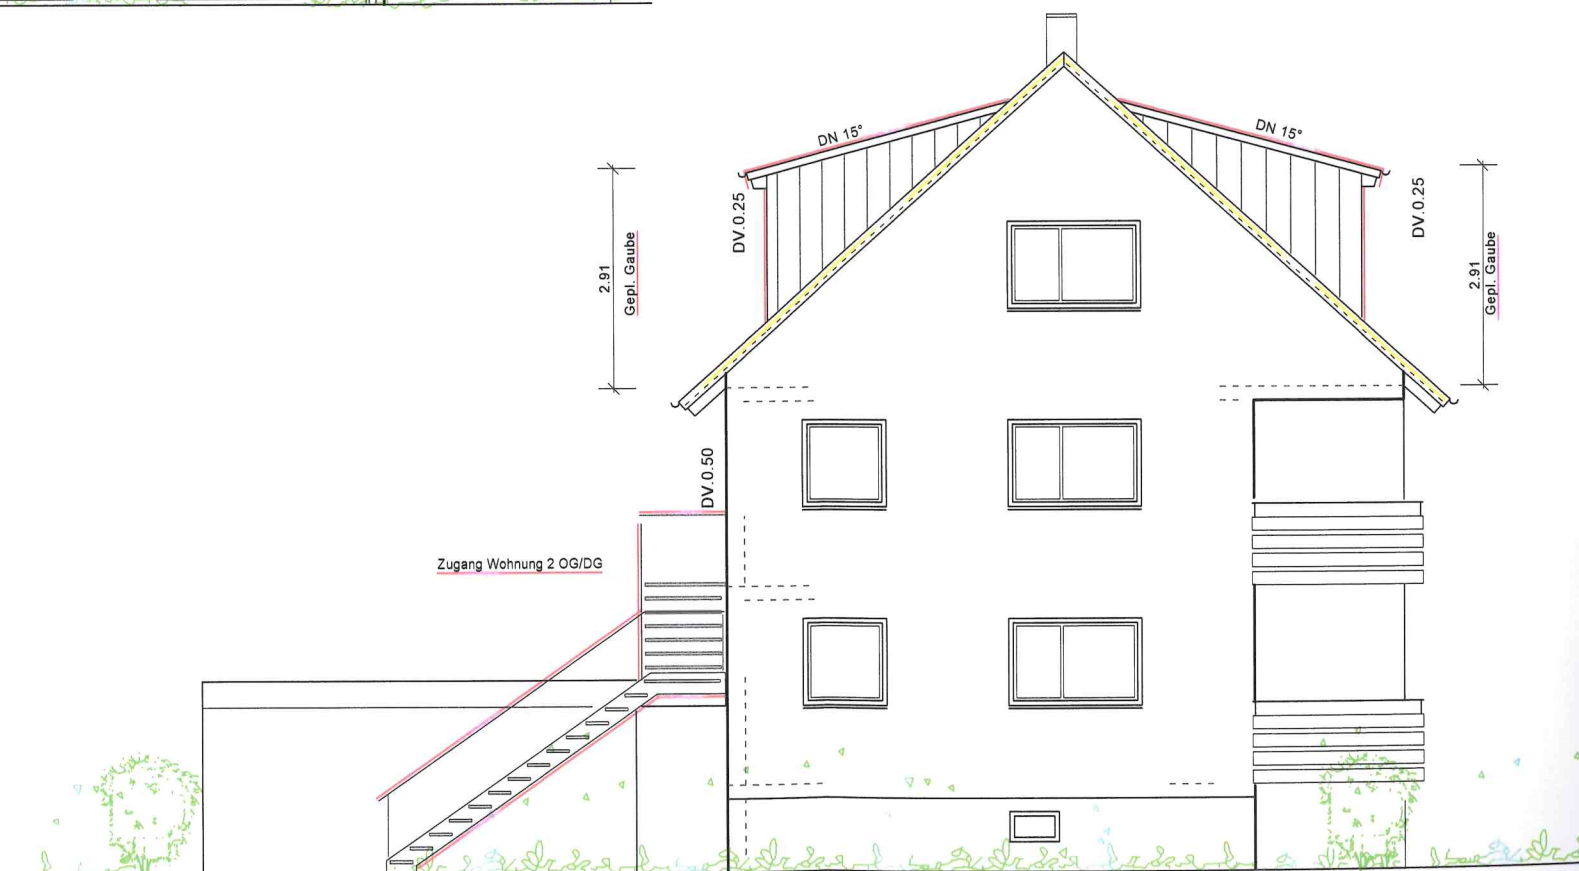

WESTEN

20-099 Binn -Schlechtbach

- Bestand
- Neu
- Abbruch