

Landratsamt Rems-Murr-Kreis  
Vermessungsbehörde  
Stuttgarter Straße 110  
71332 Waiblingen


# Auszug aus dem Liegenschaftskataster

Liegenschaftskarte s/w 1:500

Stand vom: 28.11.2020


Flurstück: 21/2  
Flur: 1  
Gemarkung: Asperglen

Gemeinde: Rudersberg  
Kreis: Rems-Murr-Kreis  
Regierungsbezirk: Stuttgart

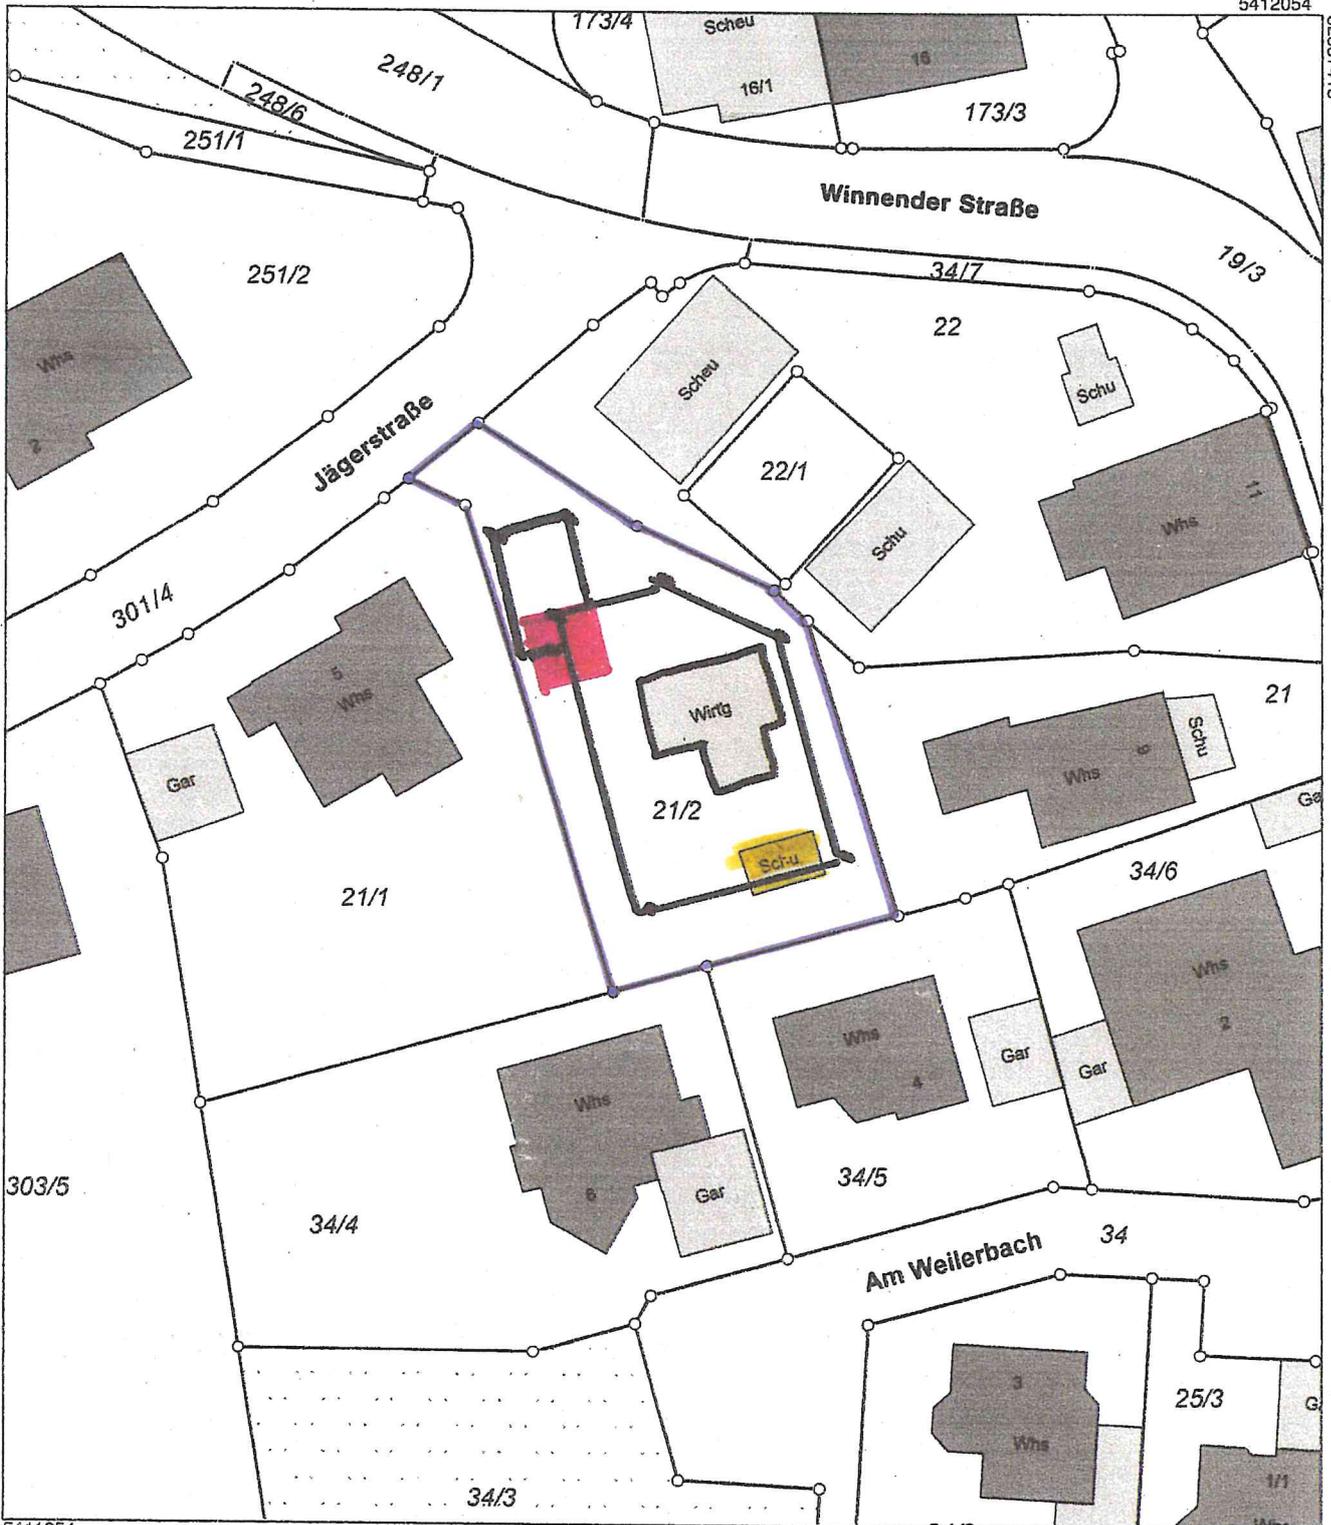


Maßstab 1:500

Die Basisinformationen und Basisdaten des Liegenschaftskatasters unterliegen dem Verwendungsvorbehalt nach § 2 Abs. 3 und 4 des Vermessungsgesetzes vom 1. Juli 2004 (GBl. S. 469, 509), zuletzt geändert durch Gesetz vom 23. Februar 2017 (GBl. S. 99, 105). Sie dürfen vom Empfänger nur für den Zweck verwendet werden, zu dem sie übermittelt worden sind. Eine Verwendung für andere Zwecke ist nur zulässig, wenn die Vermessungsbehörde eingewilligt hat.

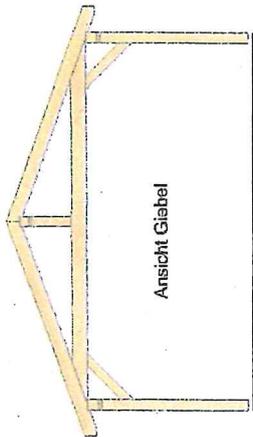


Ansicht Giebel

CPSD 5x5 14/14 20° 2Querpfetten Dachgeschos.	01.12.2020
BV : CPSD 5x5 14/14 20° 2Querpfette	
Ort :	
Kunde :	
Bearb. :	M : 1 :100.00

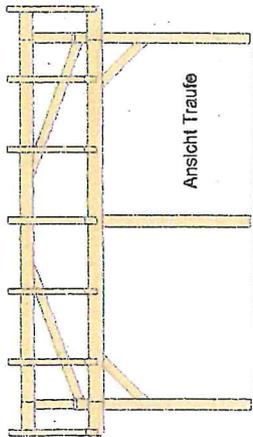

CPSD 5x5 14/14 20° 2Querpleiten Dachgeschloß	01.12.2020
BV : CPSD 5x5 14/14 20° 2Querpleite	
Ort :	
Kunde :	
Bearb. :	M : 1 : 100.00

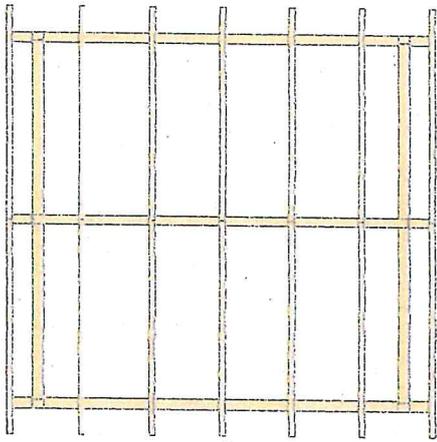

Ansicht Grund

CPSD 5x5 14/14 20° 2Querpfetten 01.12.2020  
Dachgeschloß

BV : CPSD 5x5 14/14 20° 2Querpfette

Ort :

Kunde :

Bearb. :

M : 1 :100.00