


AN- UND UMBAU FEUERWEHRGERÄTEHAUS STEINENBERG


RÖMERSTR. 2
73635 RUDERSBERG-STEINENBERG

GEMEINDE RUDERSBERG
VERTRETEN DURCH
HERRN BÜRGERMEISTER AHRENS:

RUDERSBERG, DEN 17.DEZEMBER 2020
DER BAUHERR:

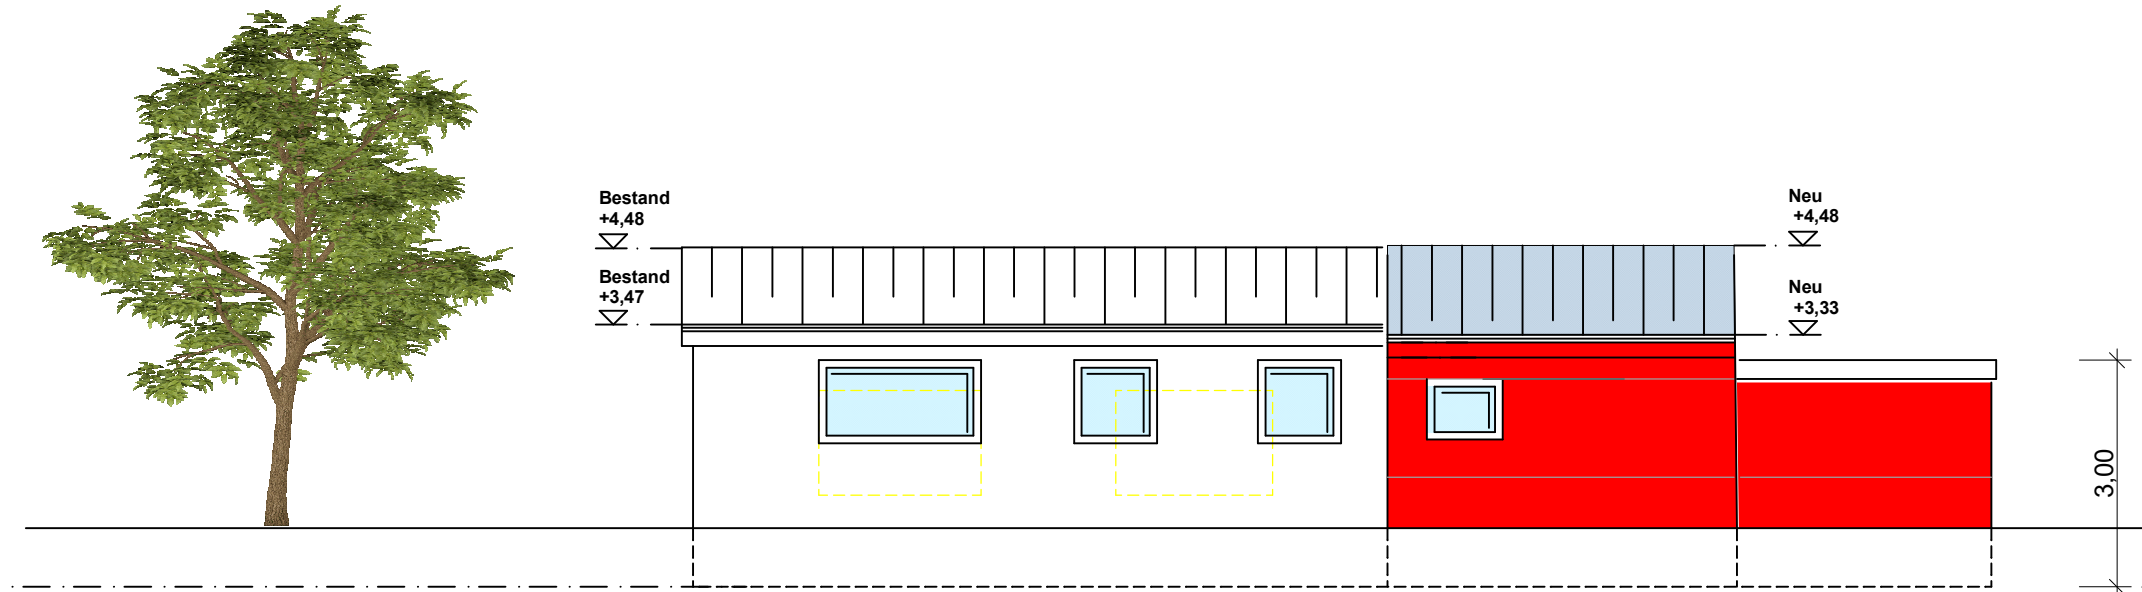

ANSICHT NORD

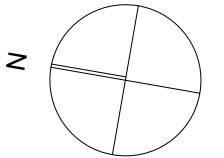


PLANUNG:
GEMEINDE RUDERSBERG
BAUAMT
BACKNANGER STR. 26
73635 RUDERSBERG
TEL: 07183-300526
FAX: 07183-300555
b.rosier@rudersberg.de

RUDERSBERG, DEN 17.DEZEMBER 2020
DER ARCHITEKT:

Ansichten

Maßstab
1:100

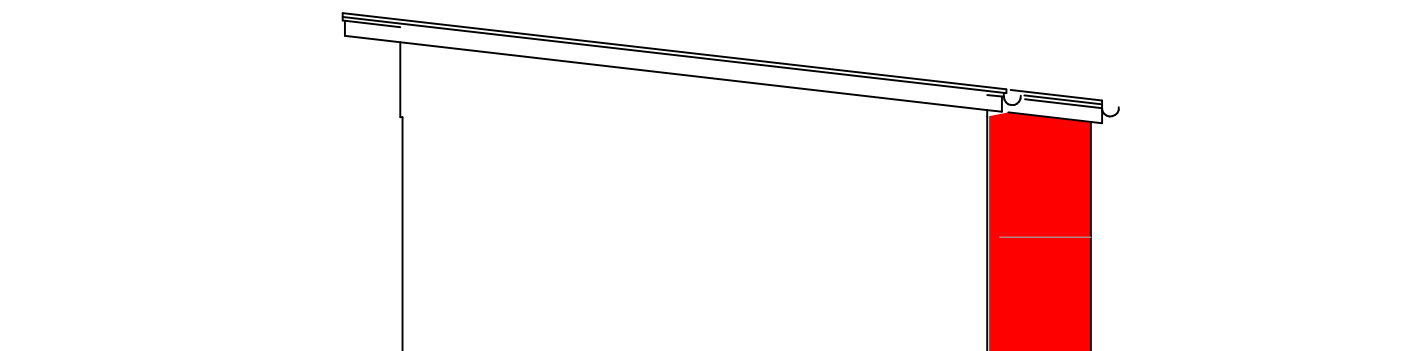

ANSICHT OST