


## AN- UND UMBAU FEUERWEHRGERÄTEHAUS STEINENBERG

RÖMERSTR. 2  
73635 RUDERSBERG-STEINENBERG

GEMEINDE RUDERSBERG  
VERTRETEN DURCH  
HERRN BÜRGERMEISTER AHRENS:


RUDERSBERG, DEN 17. DEZEMBER 2020  
DER BAUHERR:

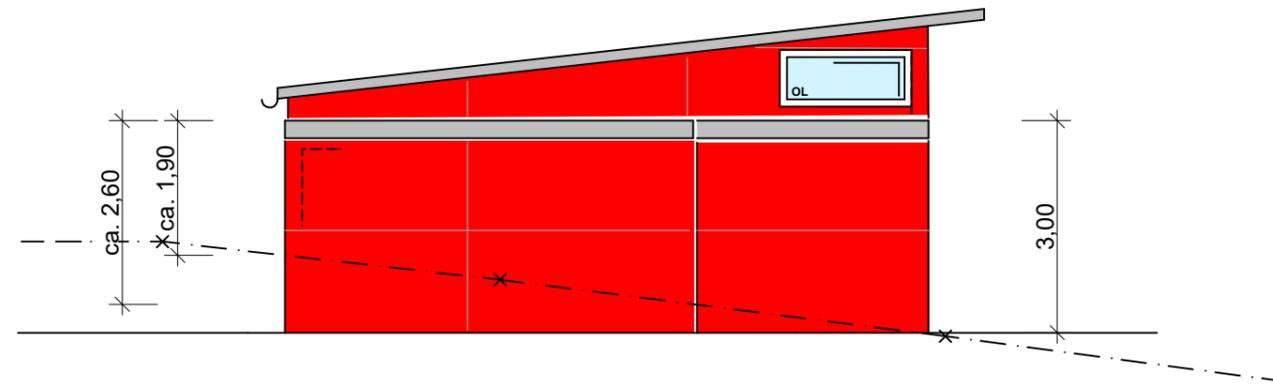

ANSICHT WEST



ANSICHT SÜD

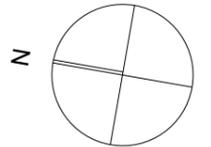

PLANUNG:  
GEMEINDE RUDERSBERG  
BAUAMT  
BACKNANGER STR. 26  
73635 RUDERSBERG  
TEL: 07183-300526  
FAX: 07183-300555  
b.rosier@rudersberg.de

RUDERSBERG, DEN 17. DEZEMBER 2020  
DER ARCHITEKT:

## Ansichten

Maßstab  
1:100