



Rems-Murr-Kreis
 Gemeinde Rudersberg
 Gemarkung Asperglen
 Flur Krehwinkel






LAGEPLAN

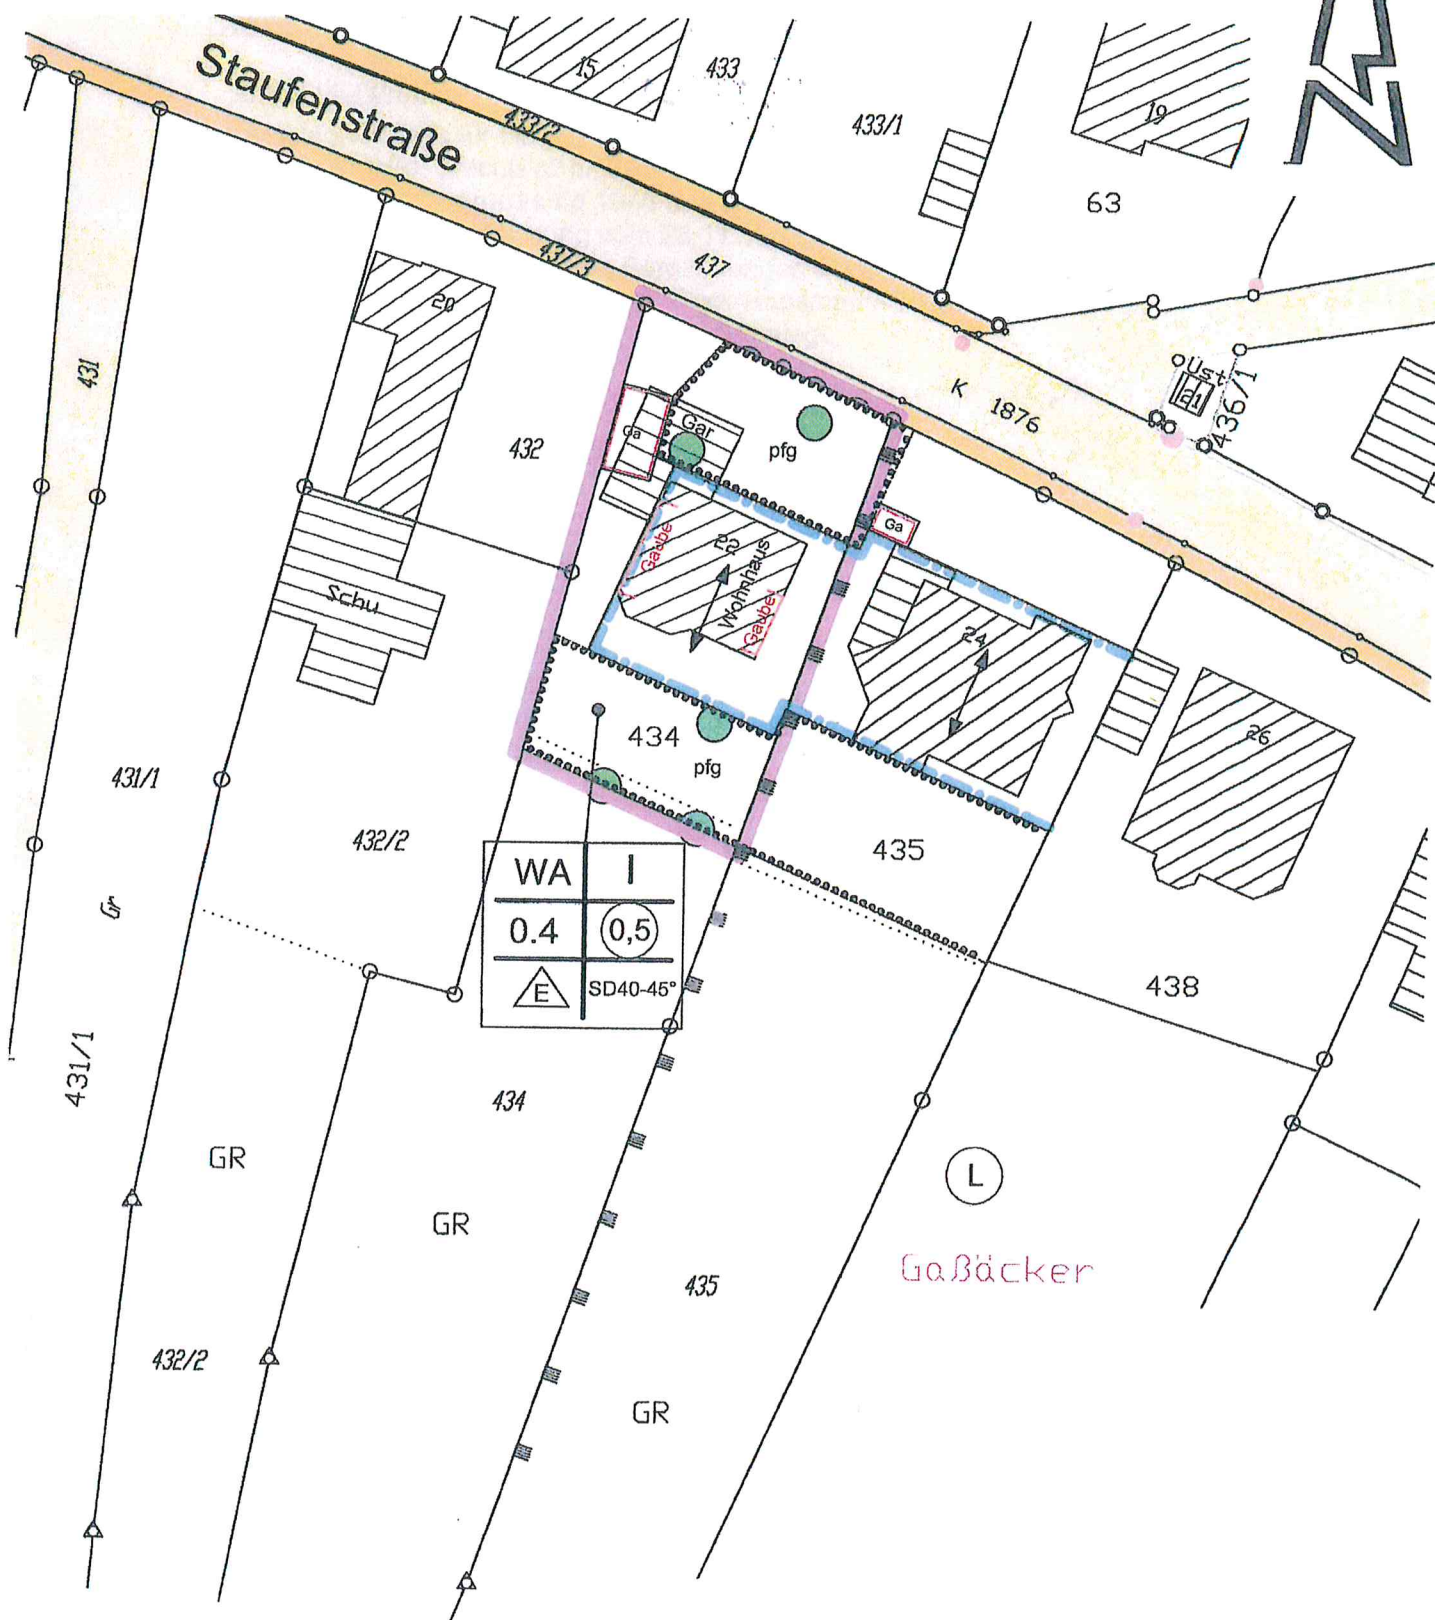


Eventuell vorhandene unterirdische Leitungen
 im Baugrundstück sind nicht dargestellt.

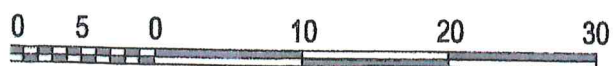


MASSSTAB 1:500

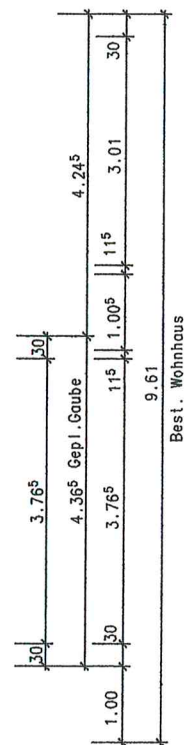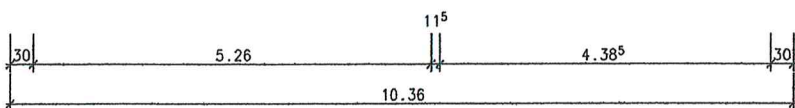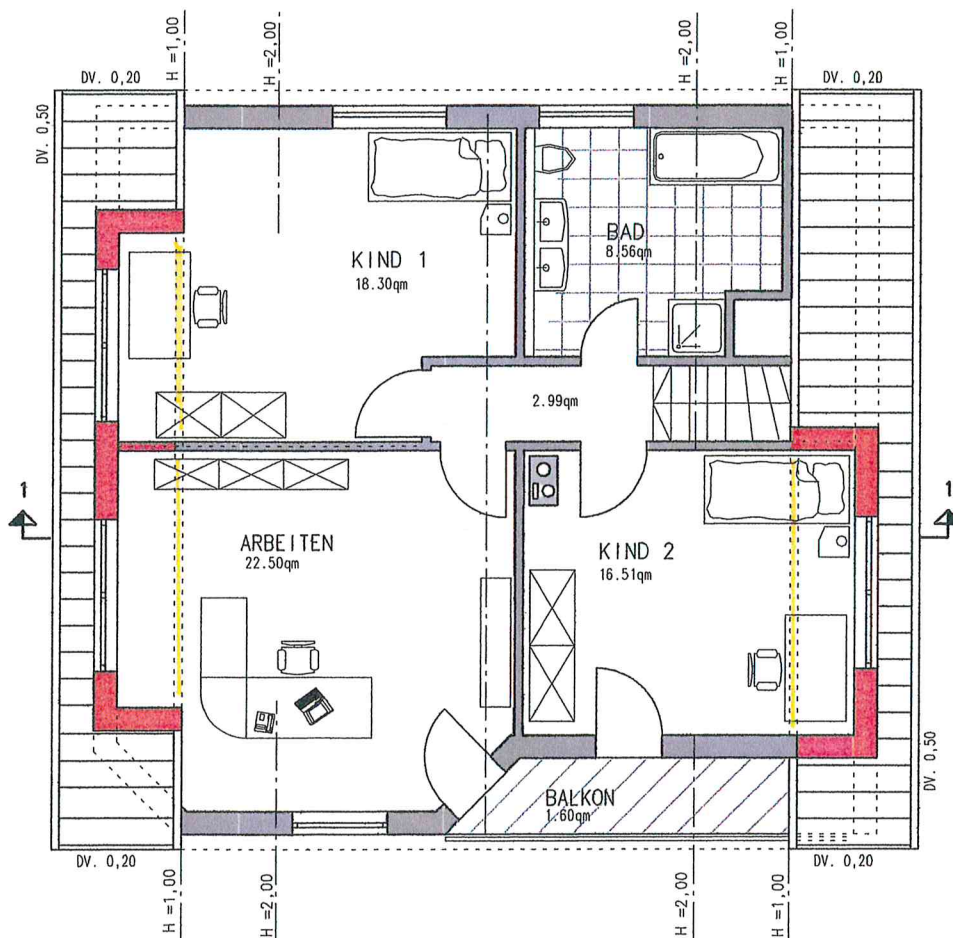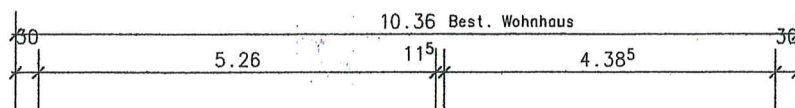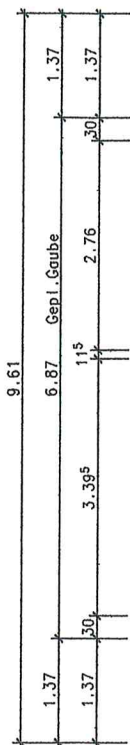

10.36

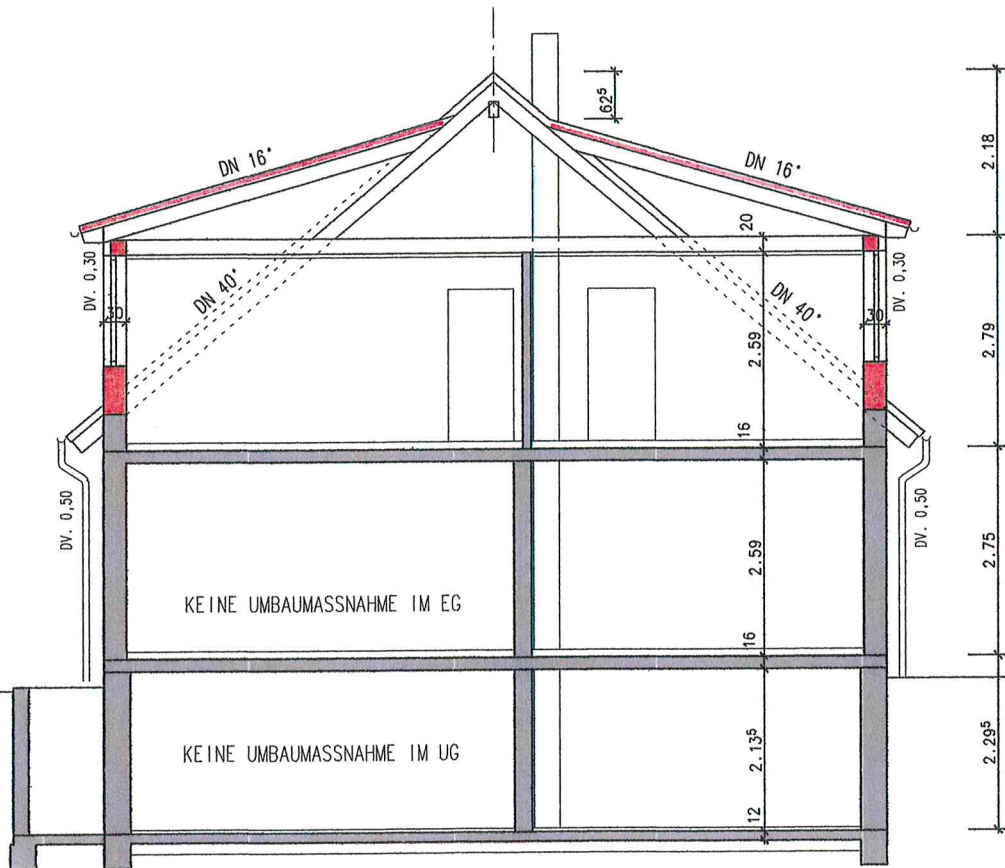

Ansicht von Norden

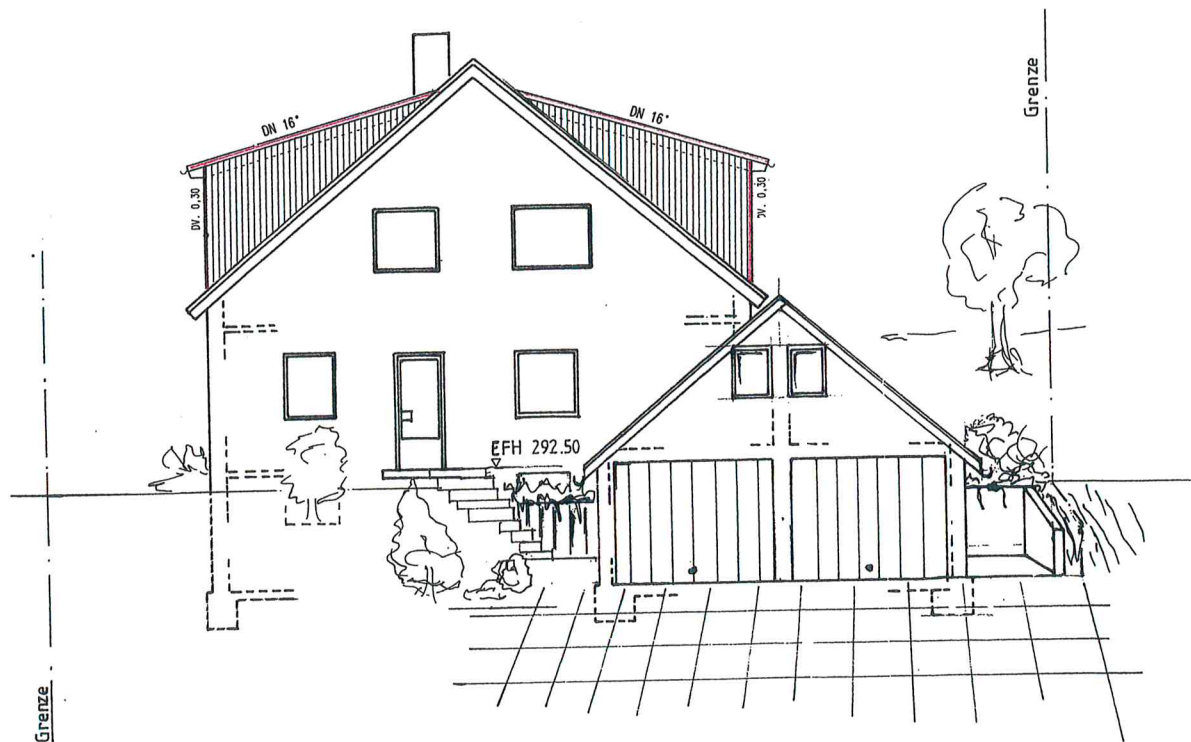


Ansicht von Süden

Grenze



Ansicht von Osten

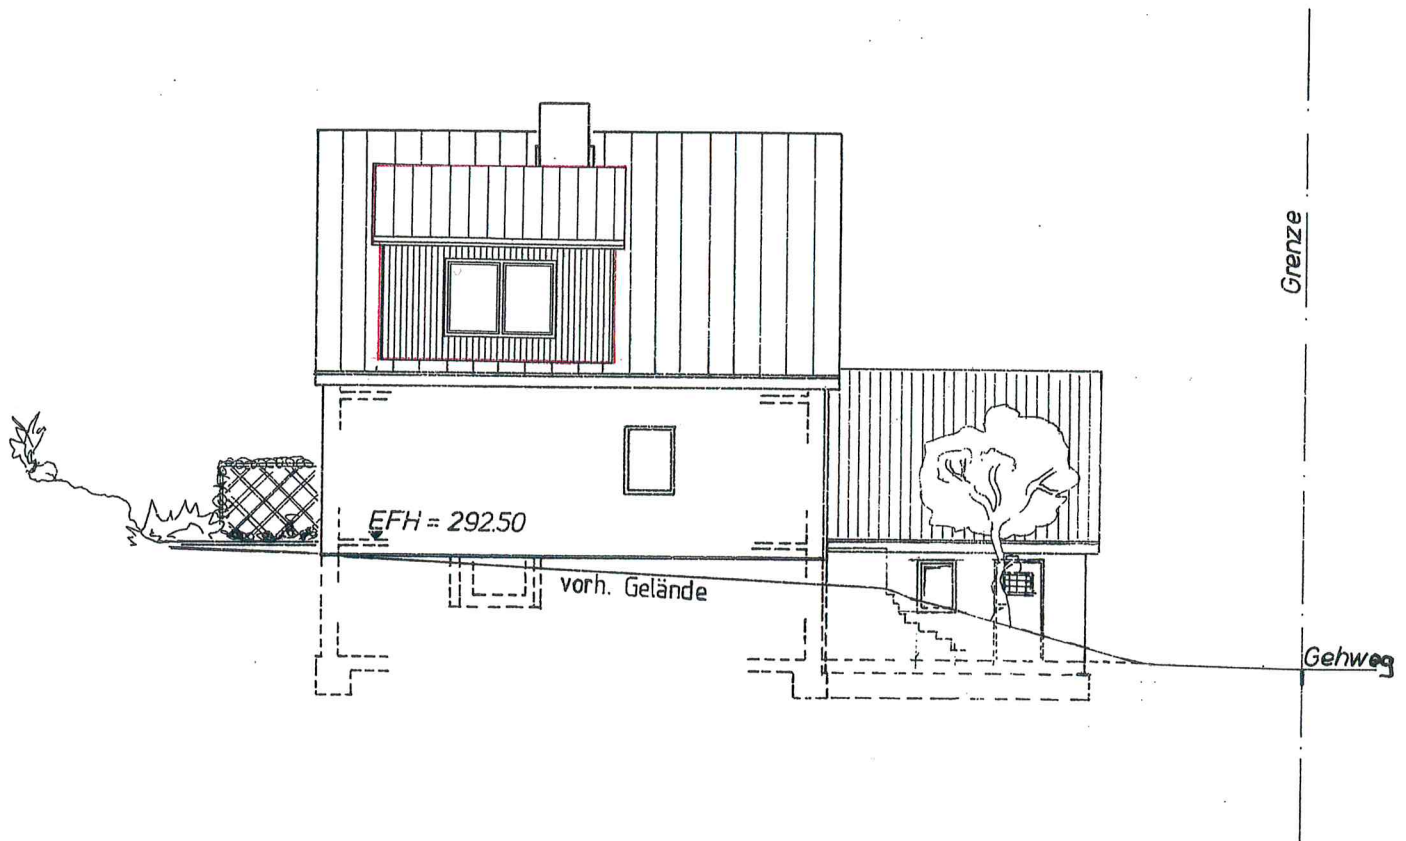

Ansicht von Westen

