


ZEICHNERISCHER TEIL  
ZUM BAUANTRAG (§ 4 LBOVVO)


|              |      |
|--------------|------|
| WA           | I+IU |
| 0.4          | 0.8  |
| SD<br>33-38° | a    |

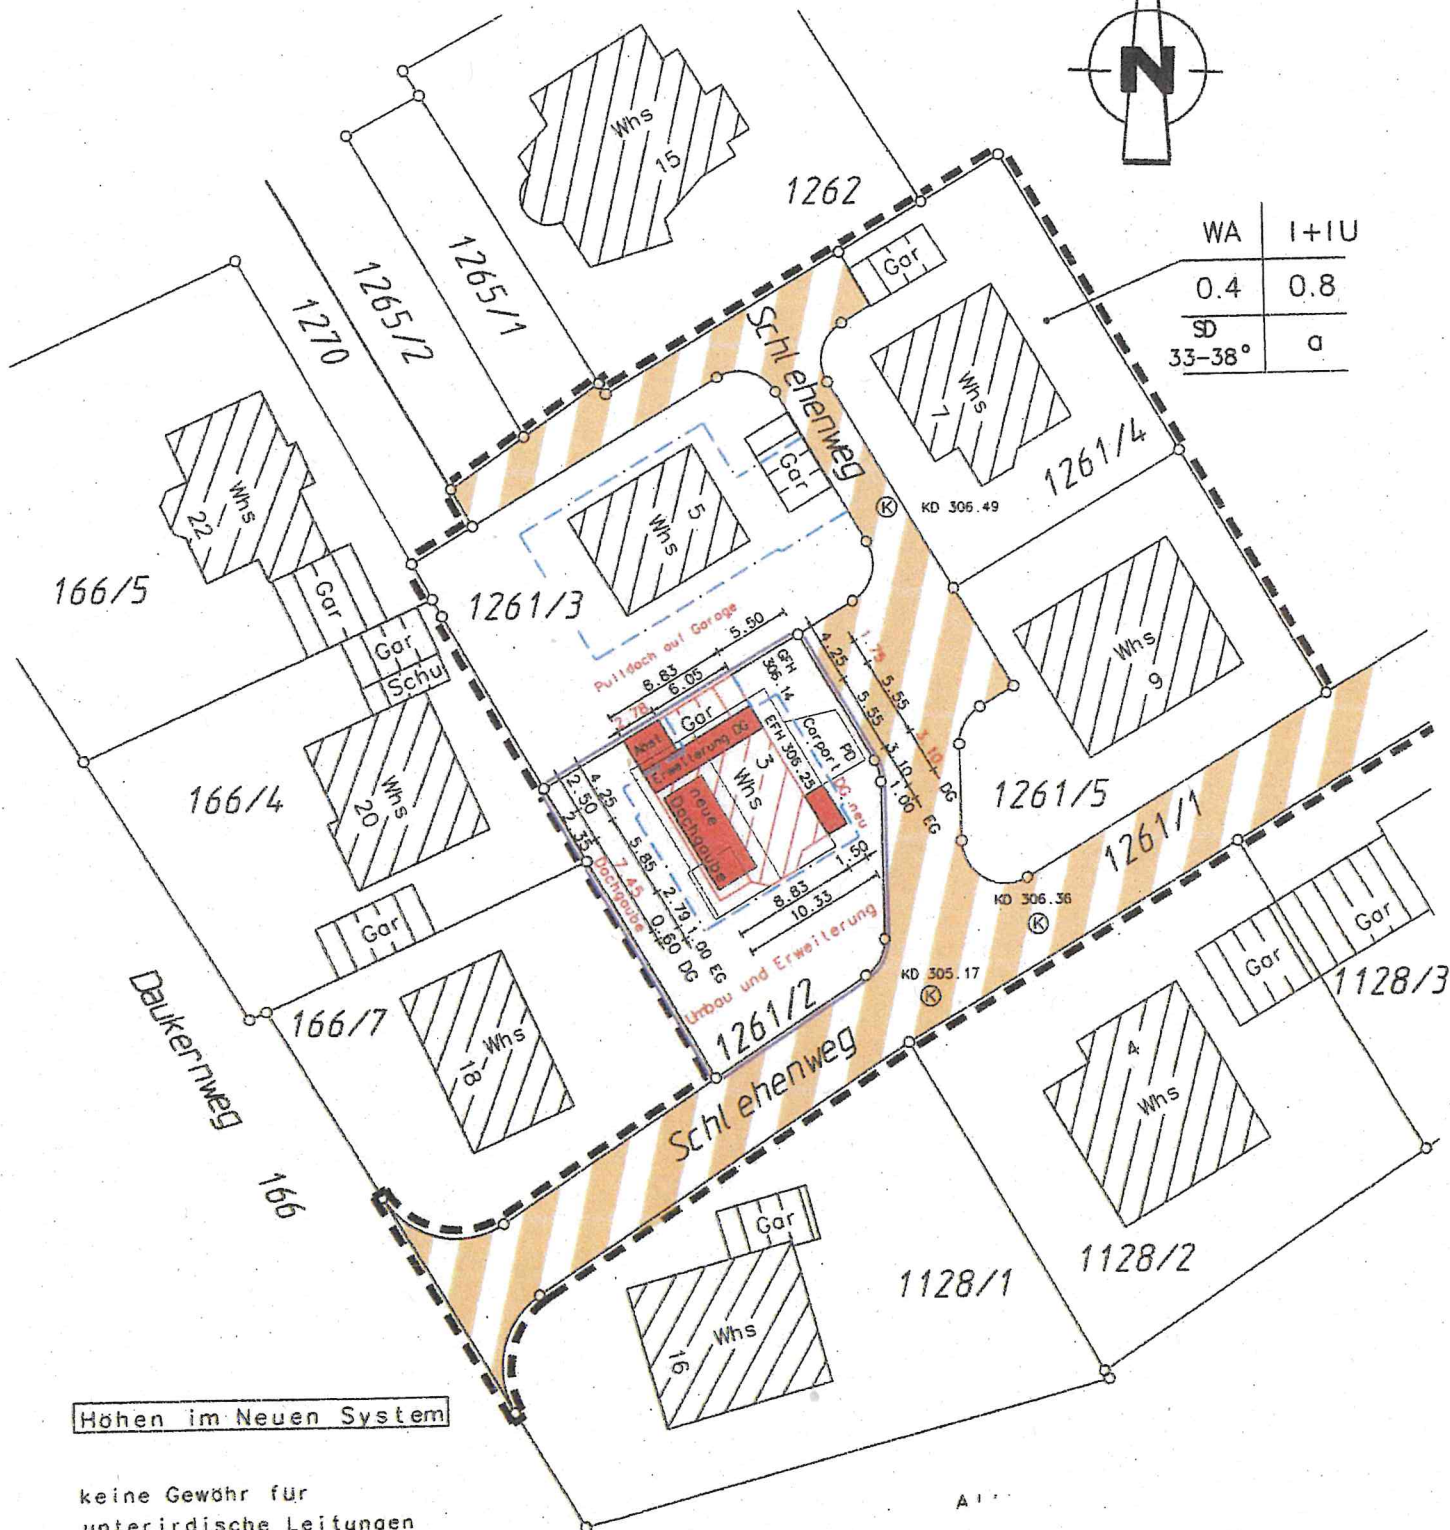


keine Gewähr für  
unterirdische Leitungen

Auszug aus dem Liegenschaftskataster und  
Einzeichnungen nach § 4 LBOVVO

Maßstab 1:500

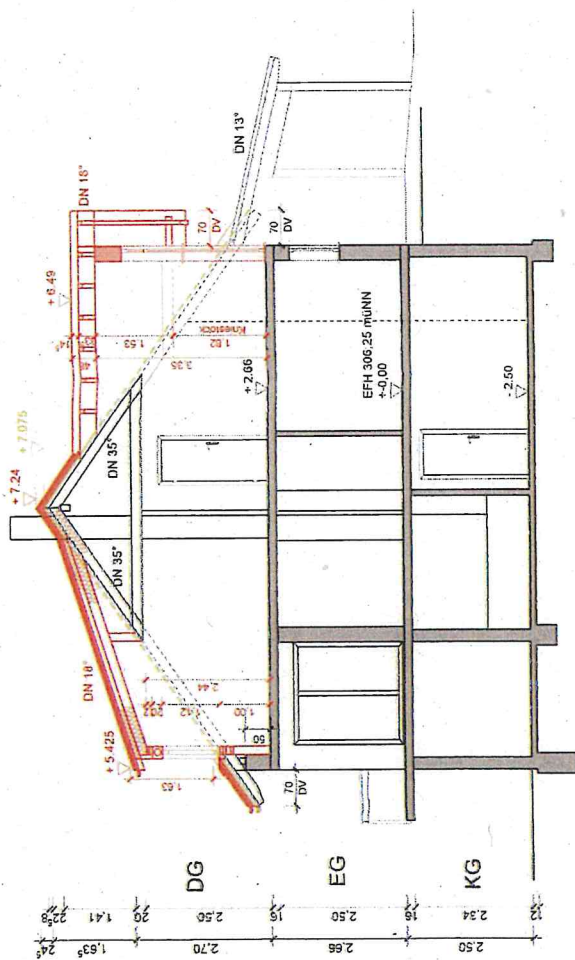


Schnitt A - A

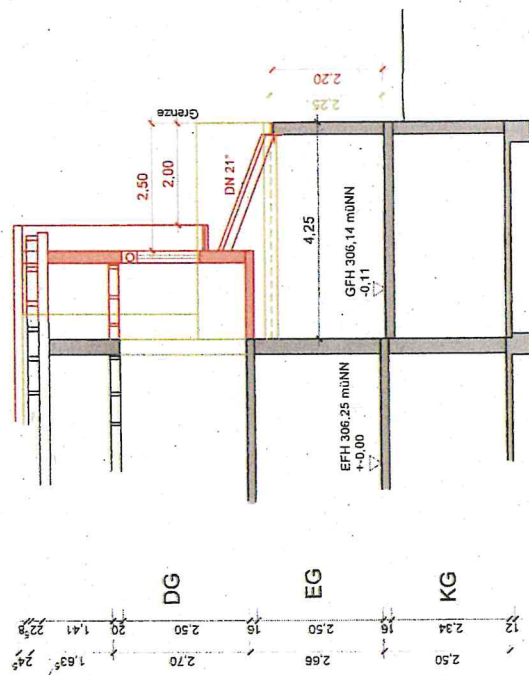


Querschnitt  
(Garage-Wohnhaus)

|           |                                                                                       |            |
|-----------|---------------------------------------------------------------------------------------|------------|
| Projekt   | 2005 - Wohnhausumbau und Erweiterung<br>Schlehenweg 3, Flst. 1261/2, 73635 Rudersberg |            |
| Bauteil   | Schnitte                                                                              |            |
| Zeichnung |                                                                                       | Datum      |
|           |                                                                                       | 08.12.2020 |



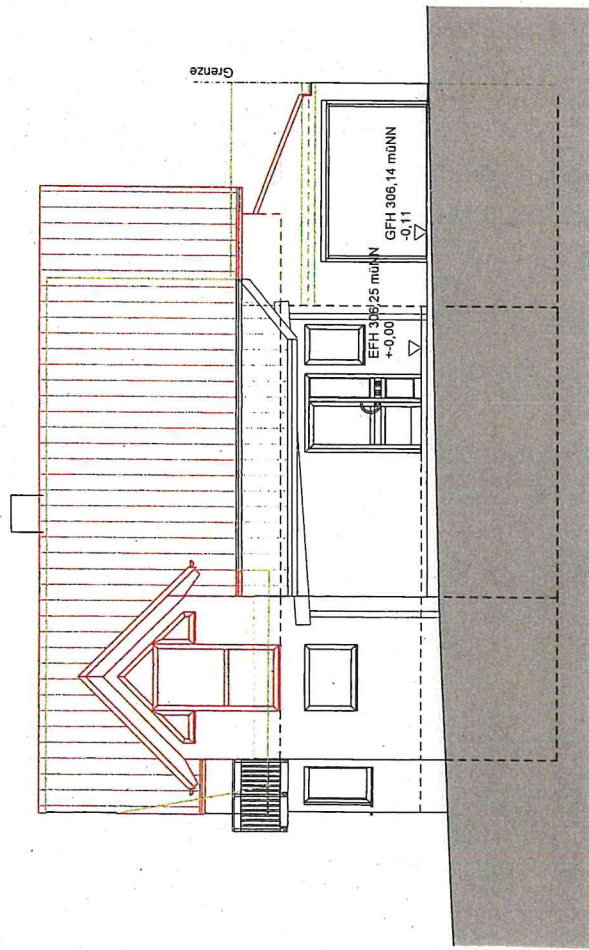


Ost Ansicht

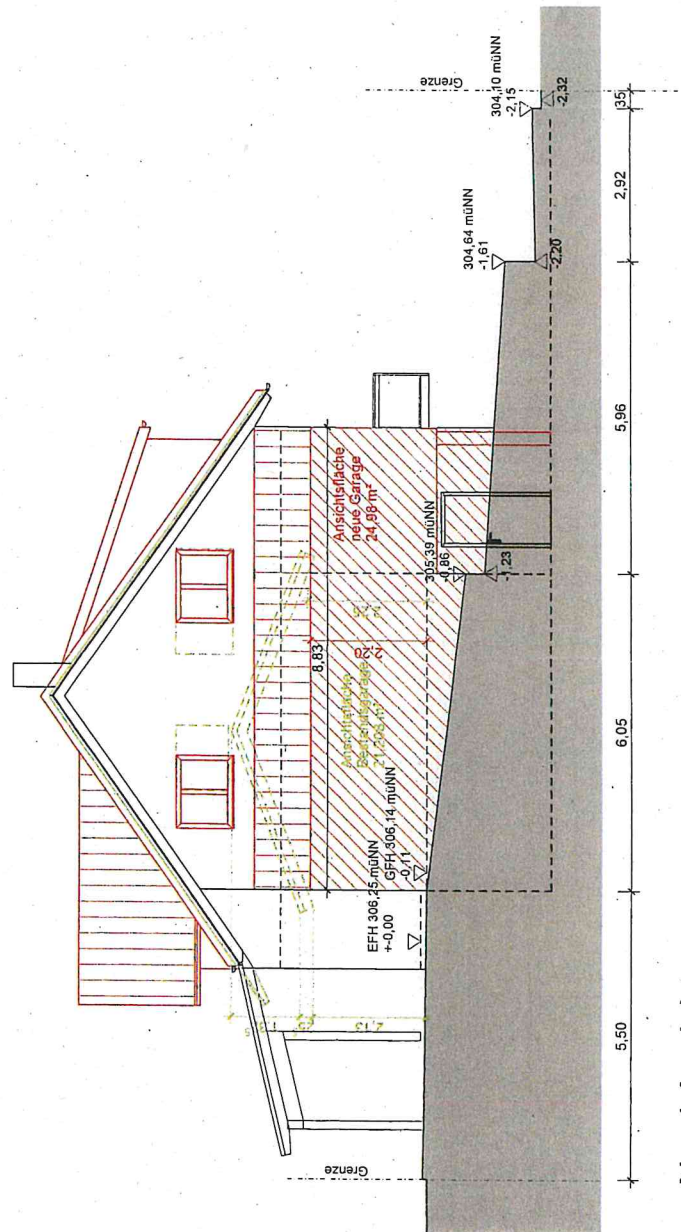


Nord Ansicht

|           |                                                                                       |       |            |
|-----------|---------------------------------------------------------------------------------------|-------|------------|
| Projekt   | 2005 - Wohnhausumbau und Erweiterung<br>Schlehenweg 3, Flst. 1261/2, 73635 Rudersberg |       |            |
| Bauteil   | Ansicht Ost und Nord                                                                  |       |            |
| Zeichnung |                                                                                       | Datum | 08.12.2020 |

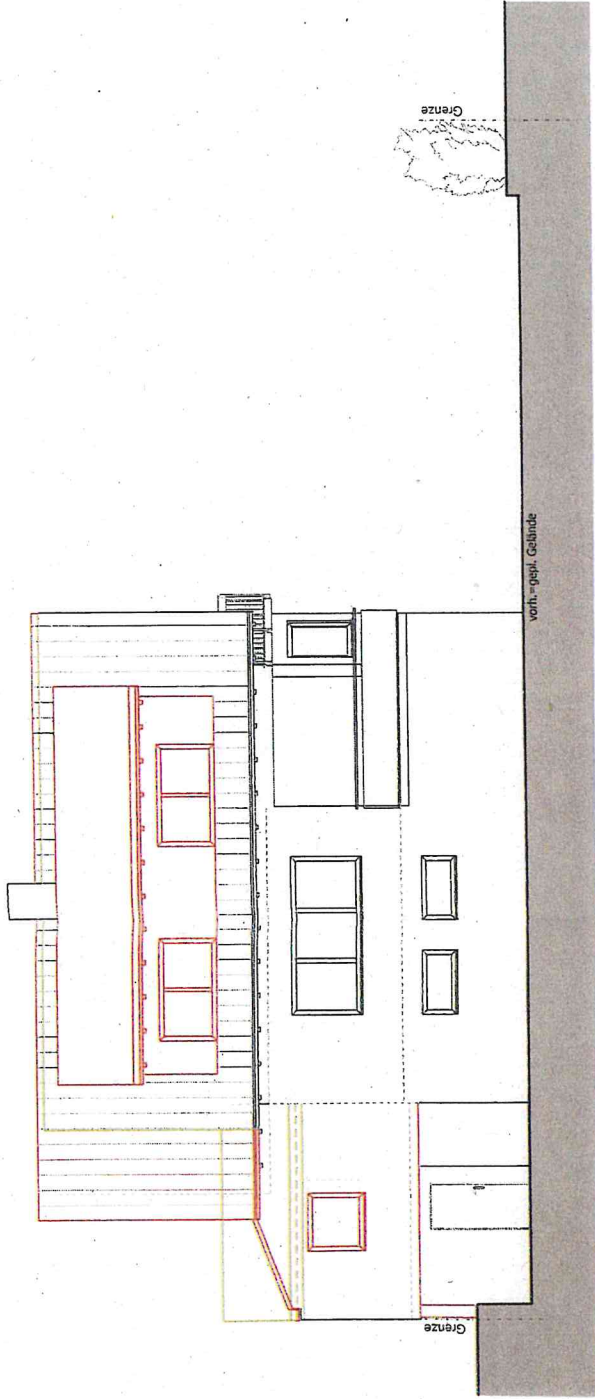

West Ansicht

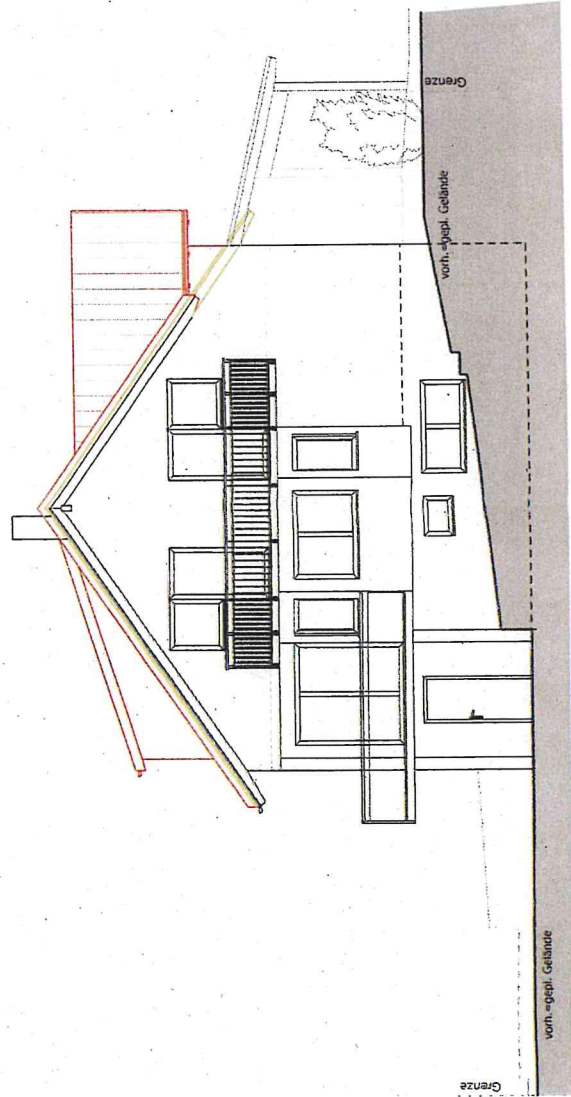

Süd Ansicht

|           |                                                                                       |            |
|-----------|---------------------------------------------------------------------------------------|------------|
| Projekt   | 2005 - Wohnhausumbau und Erweiterung<br>Schlehenweg 3, Flst. 1261/2, 73635 Rudersberg |            |
| Bauteil   | Ansicht Süd und West                                                                  |            |
| Zeichnung | Datum                                                                                 | 08.12.2020 |