

1-Fam.-Wohnhaus
mit Garagen
Mühlweg 19
73635 Rudersberg-
Schlechtbach

Besteh. Gebäude
Mühlweg 21

DV.150

First 277.76

DV.50

First 282.368

Traufe 278.50

DV.50

EFH. 272.80
=+ 0.00

Grenze




Planinhalt:

Maßstab: 1:100

Nordansicht

1-Fam.-Wohnhaus
mit Garagen
Mühlweg 19
73635 Rudersberg-
Schlechtbach

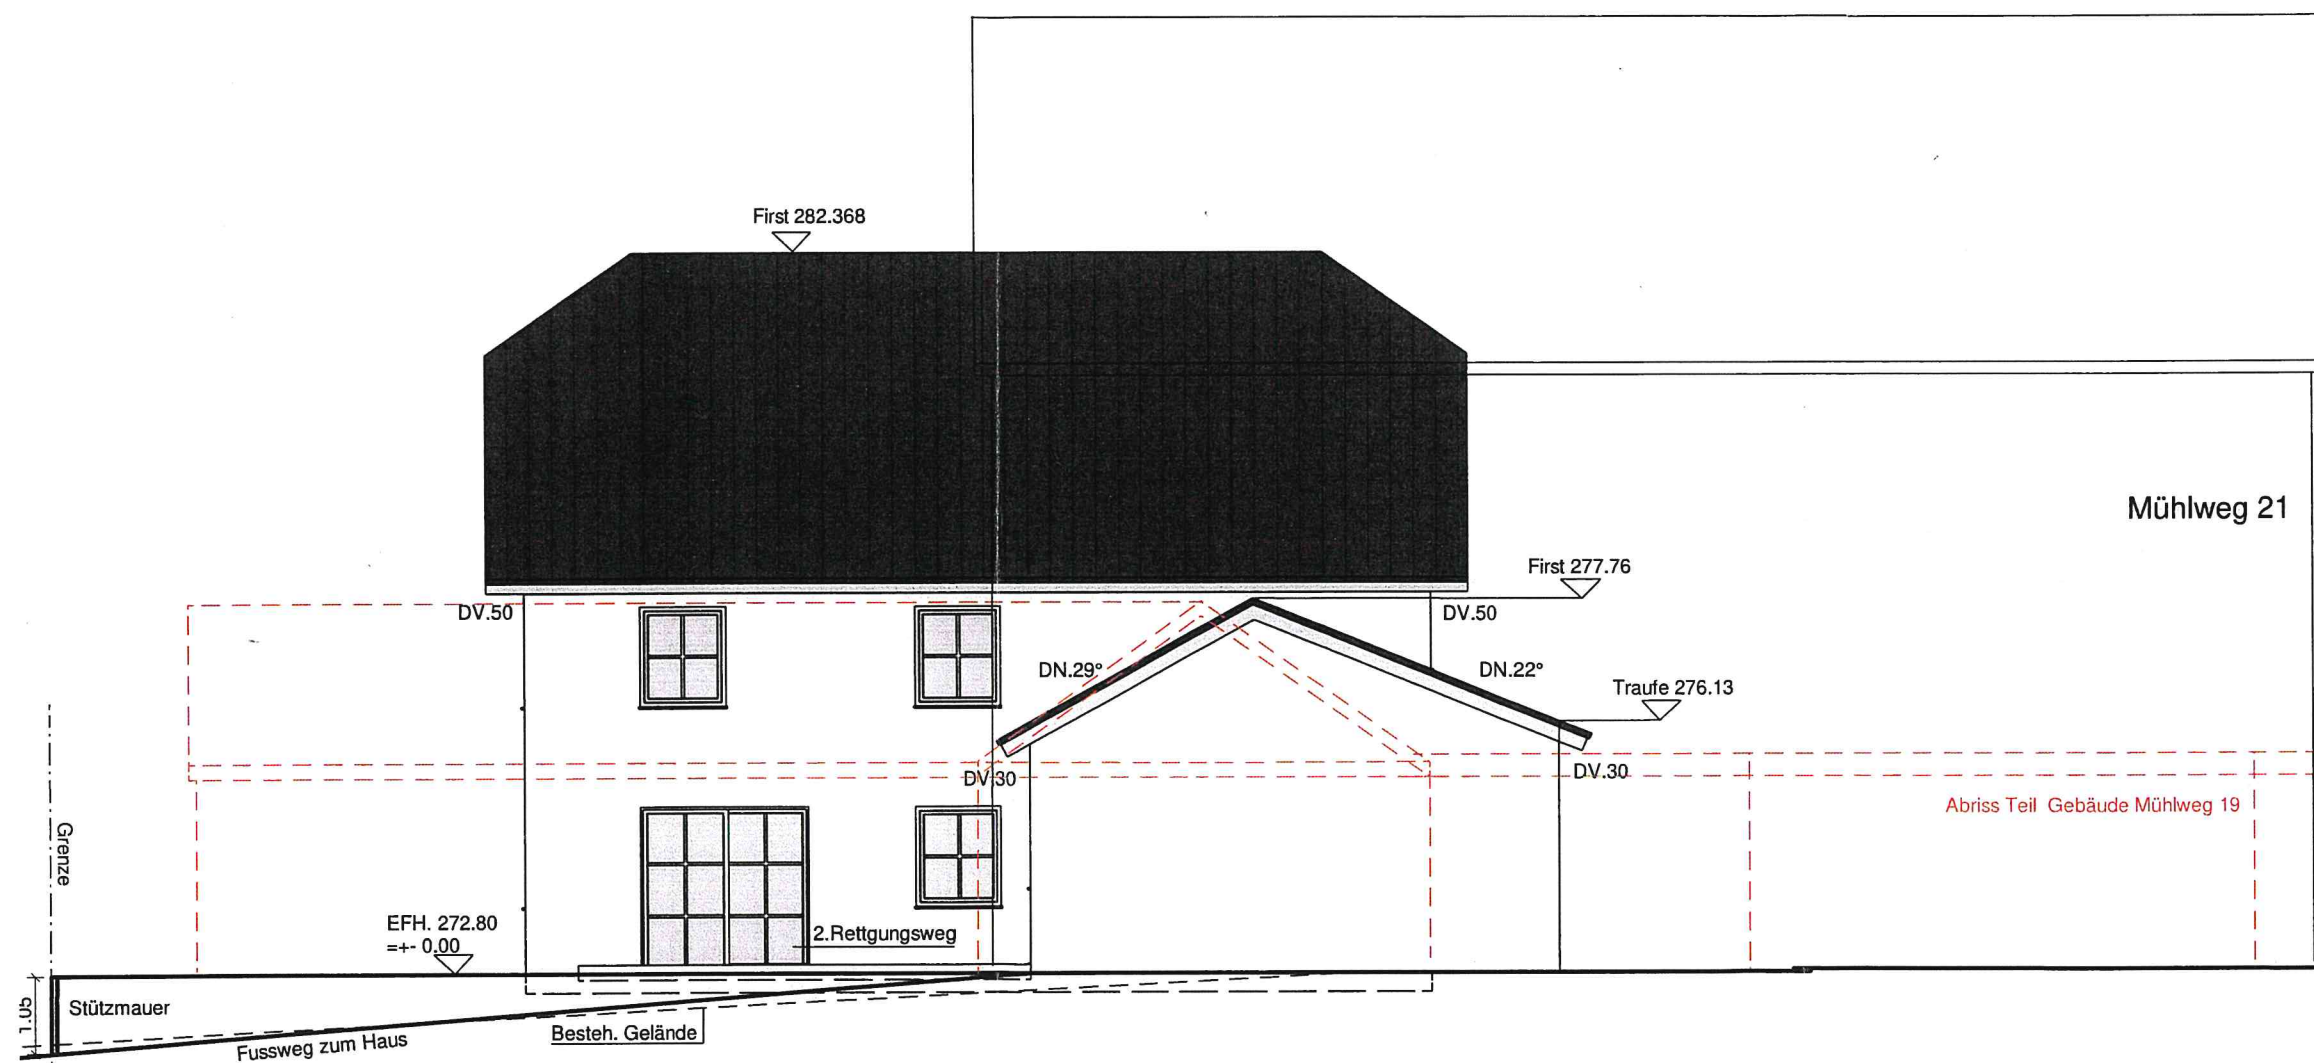


Planinhalt:

Maßstab: 1:100

Ostansicht

1-Fam.-Wohnhaus
mit Garagen
Mühlweg 19
73635 Rudersberg-
Schlechtbach

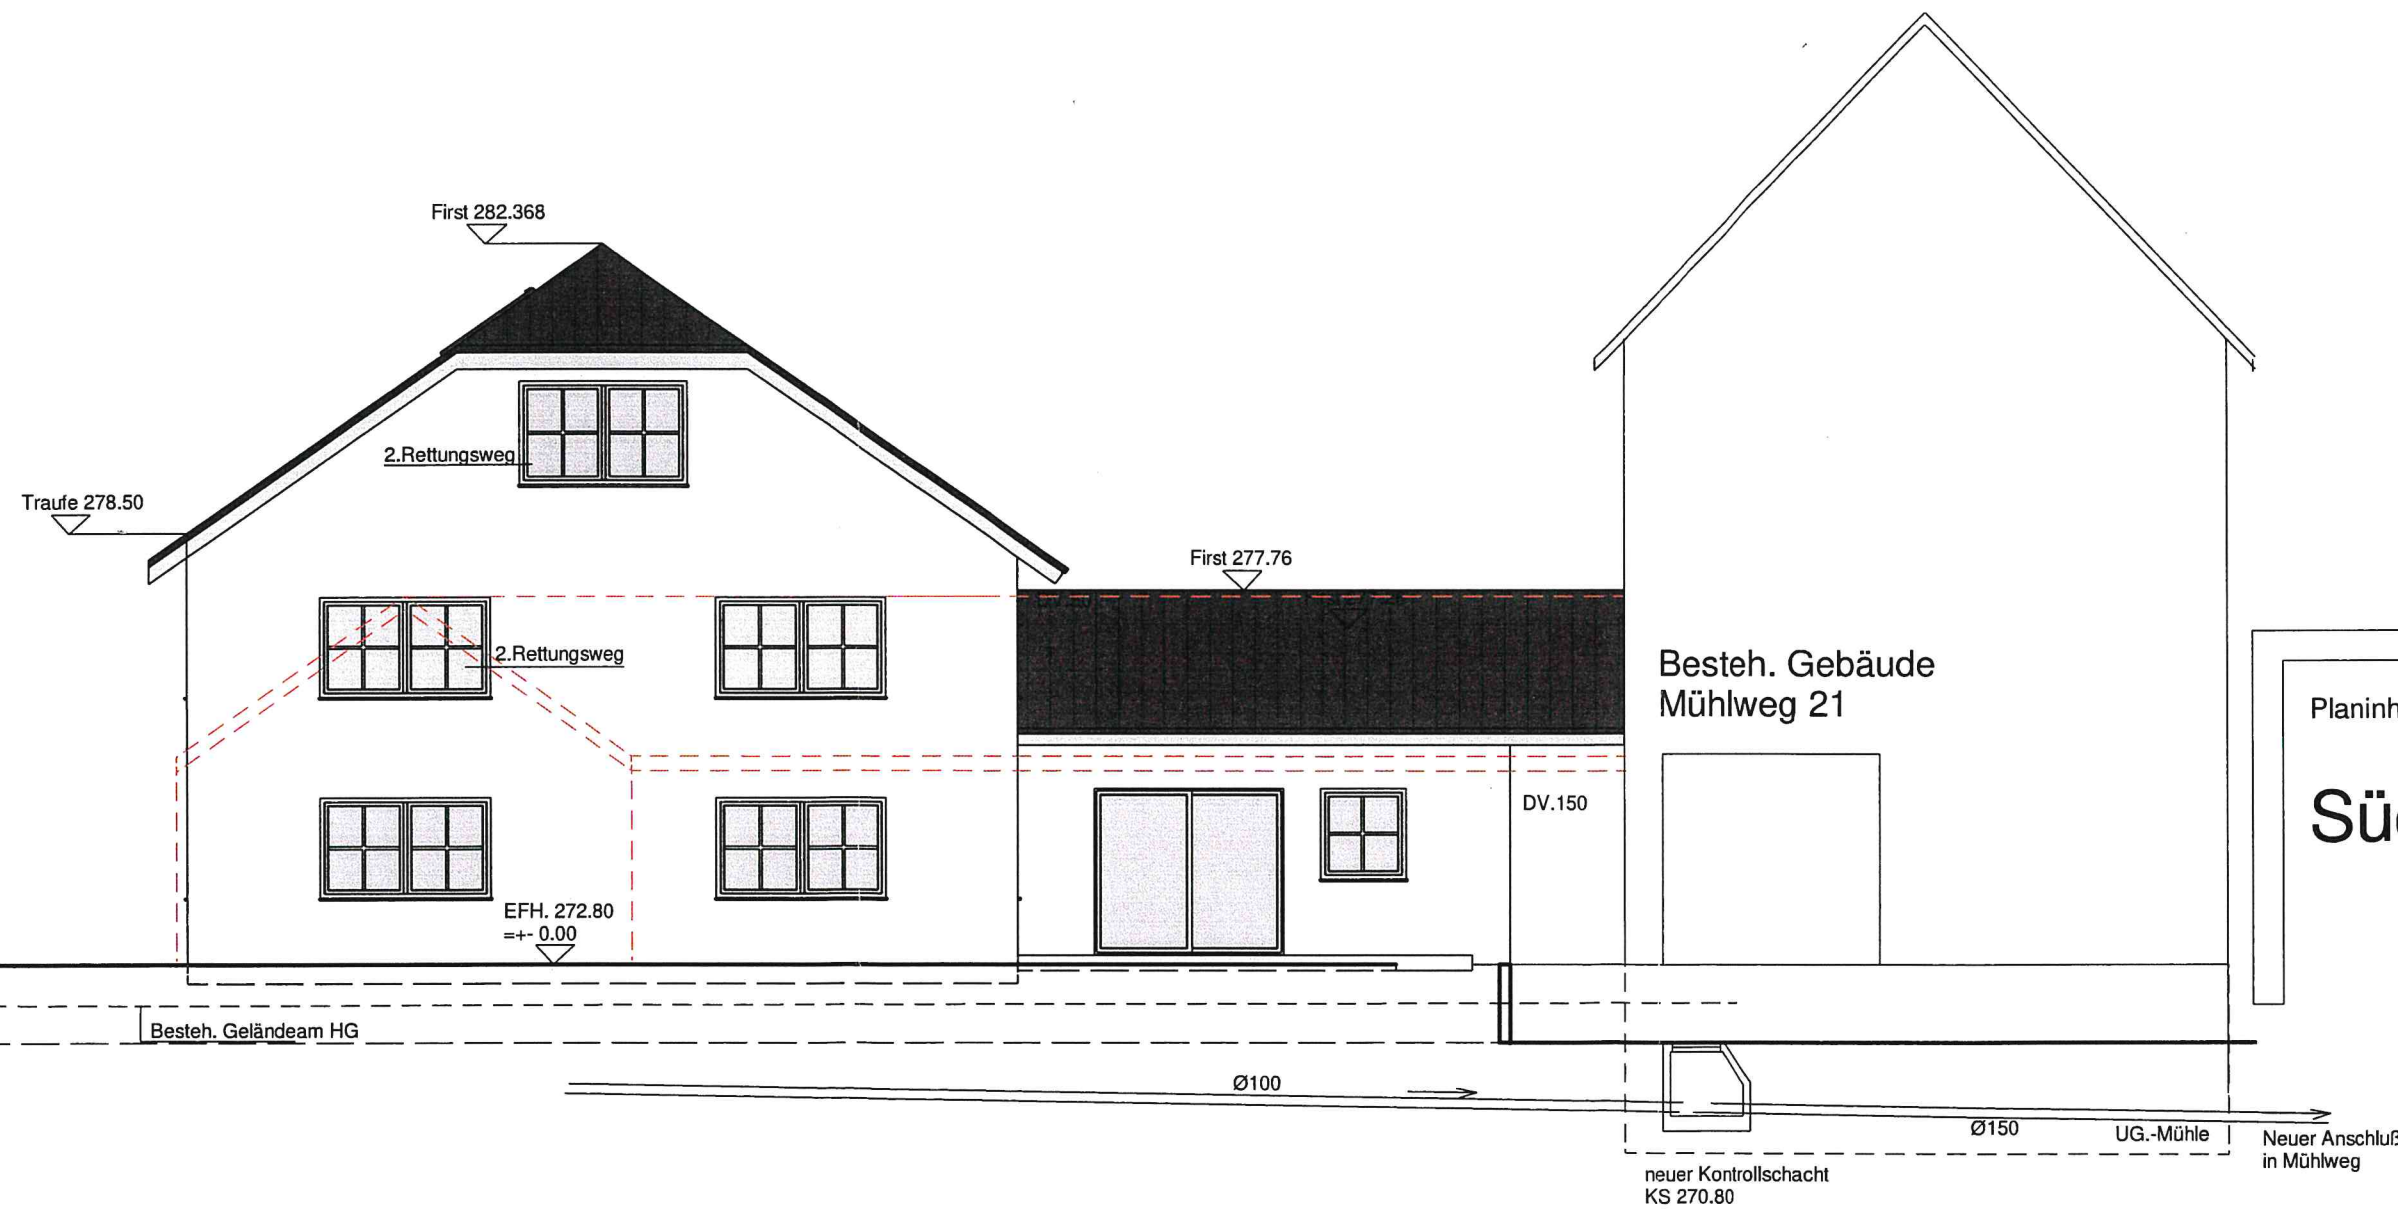

Planinhalt:

Maßstab: 1:100

Südansicht

1-Fam.-Wohnhaus
mit Garagen
Mühlweg 19
73635 Rudersberg-
Schlechtbach



Planinhalt:

Maßstab: 1:100

Westansicht

Mühlweg 21

First 282.368

DV.50

Traufe 276.13

DV.50

DV.30

Abriss Teil Gebäude Mühlweg 19

EFH. 272.80
=+- 0.00

Besteh. Gelände

Grenze