


1-Fam.-Wohnhaus
mit Garagen
Mühlweg 19
73635 Rudersberg-
Schlechtbach

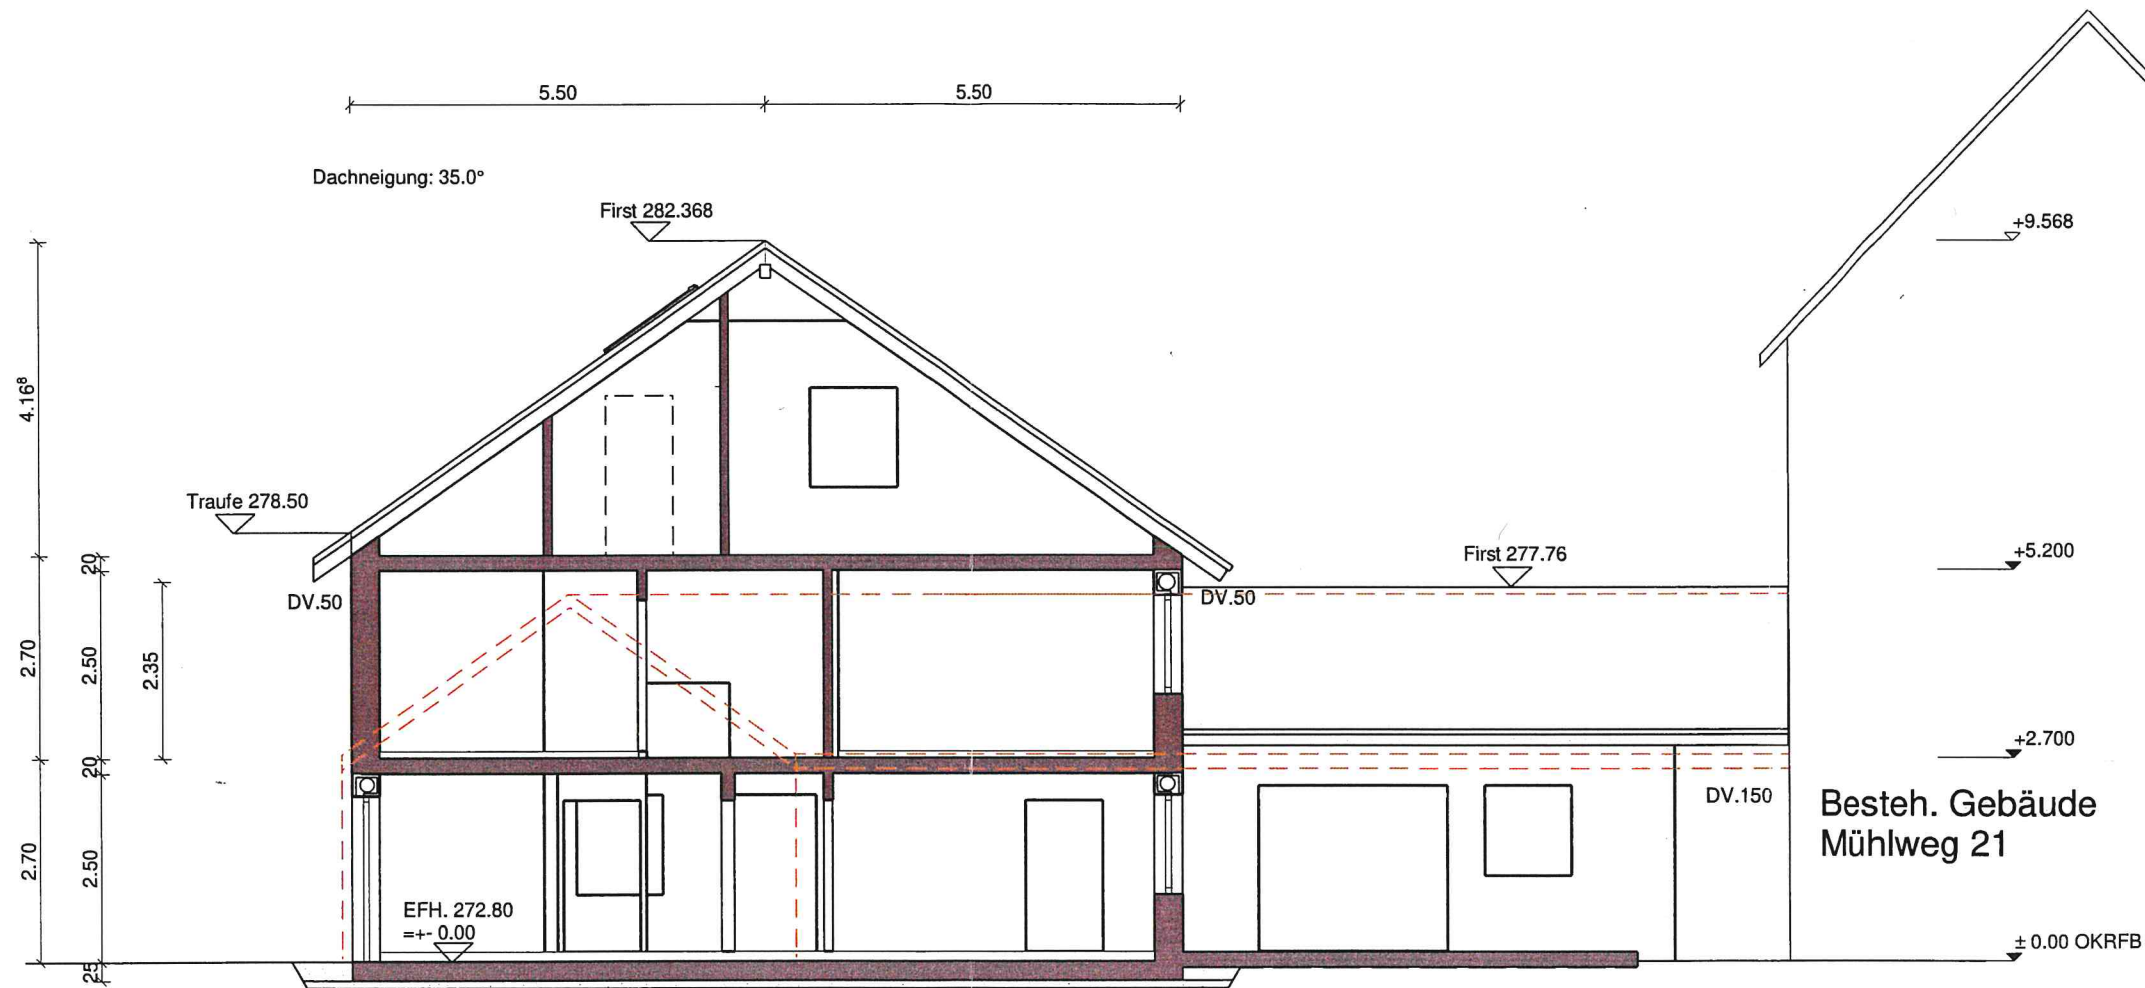

Planinhalt: Maßstab: 1:100

Schnitt A-A