


Rems-Murr-Kreis
Gemeinde Rudersberg
Gemarkung Asperglen

LAGEPLAN

- zeichnerischer Teil zum Bauantrag -
(§ 4 LBOVVO)

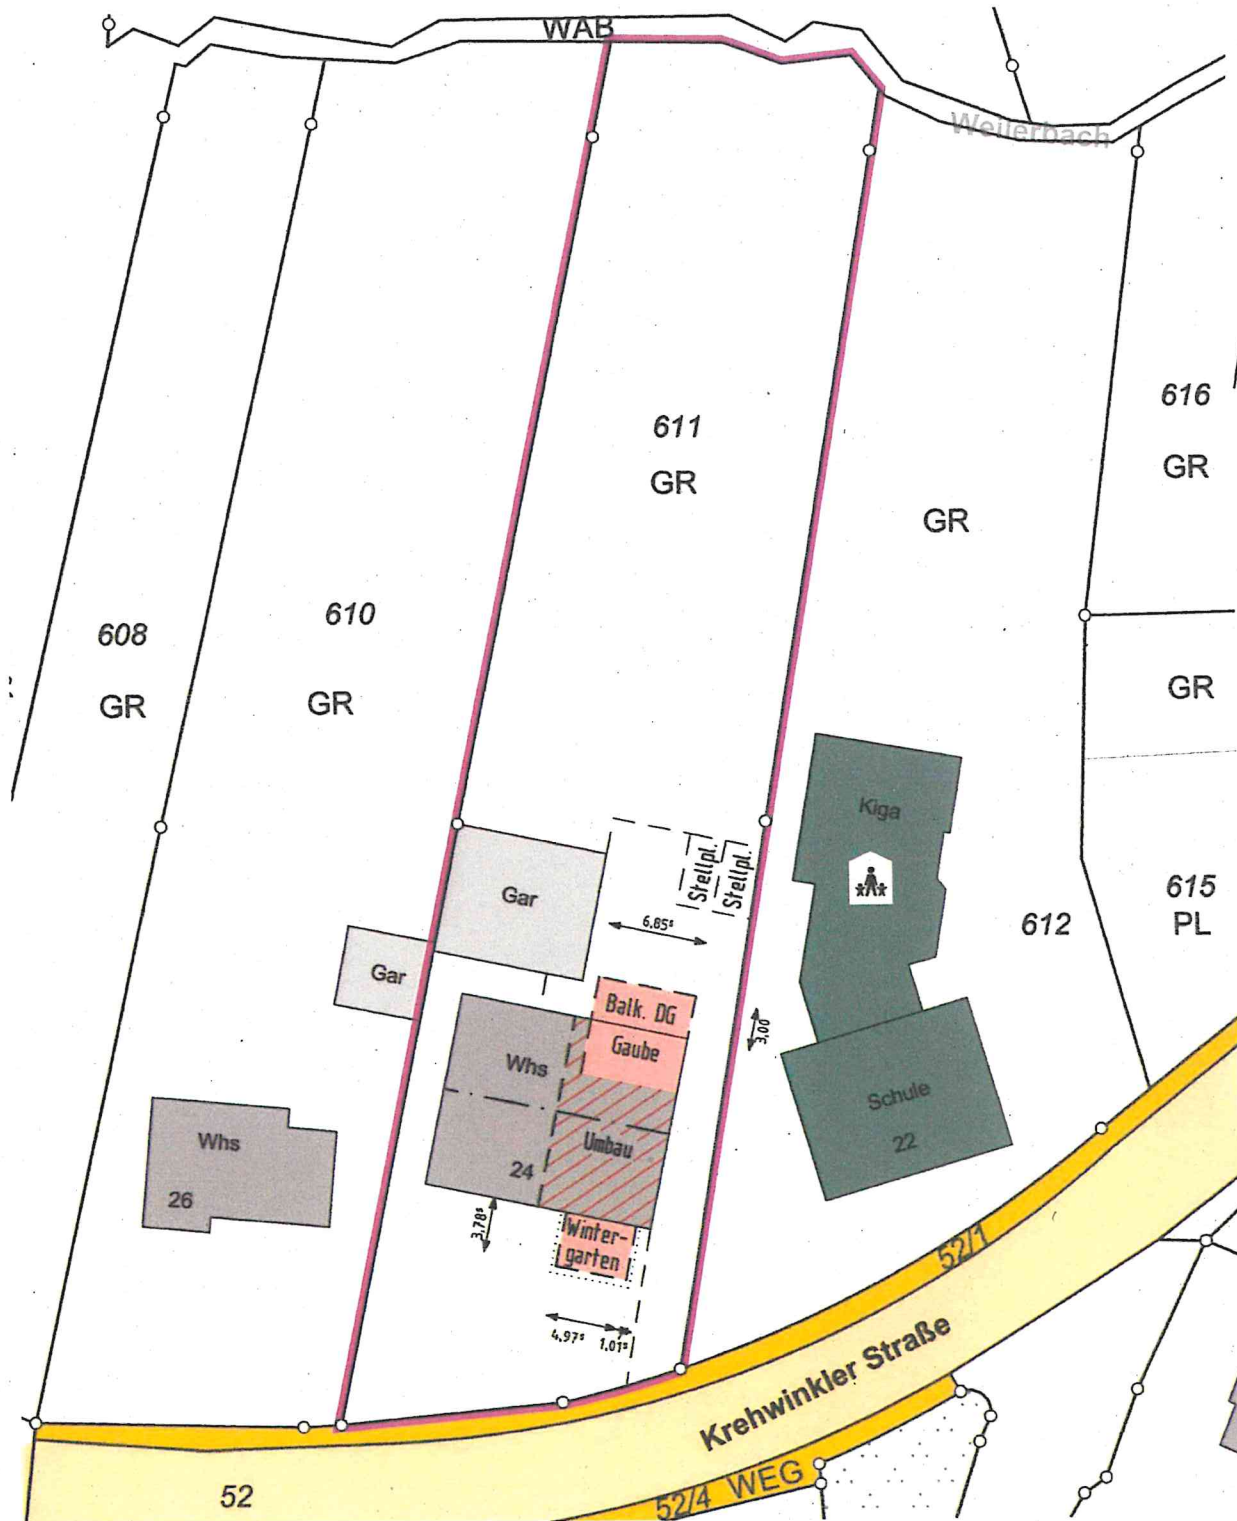


Maßstab 1 : 500

Alle Höhenangaben im alten/neuen Höhensystem ü. NN.
Die Übereinstimmung mit dem Liegenschaftskataster und die
Einzeichnungen nach § 4 Abs.2 bis 5 LBOVVO werden bestä
Es kann keine Gewähr dafür übernommen werden, dass da:
Baugelände frei von unterirdischen Leitungen und Bauwerk

Welzheim, den 24.02.2021

Sachverständiger/in nach § 5 Abs.3 LBOVVO


Ansicht Nord

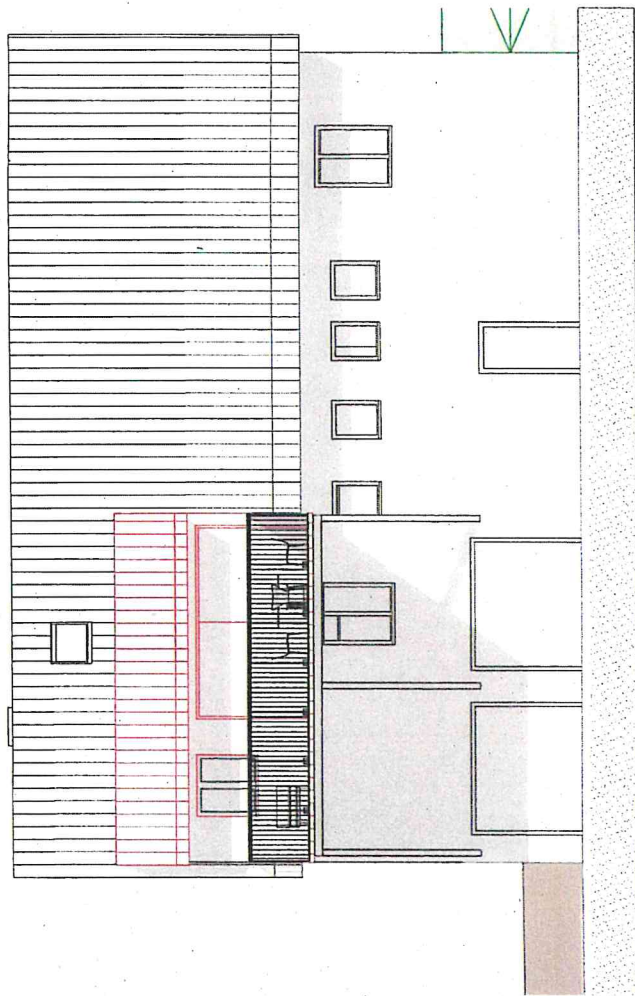


Baugesuch:
Erstellung einer Dachgaube mit
Balkon und eines Wintergartens
Umbau der Wohnungen

Projektadresse: Krehwinkler Strasse 24
73635 Rudersberg

Ansicht Süd

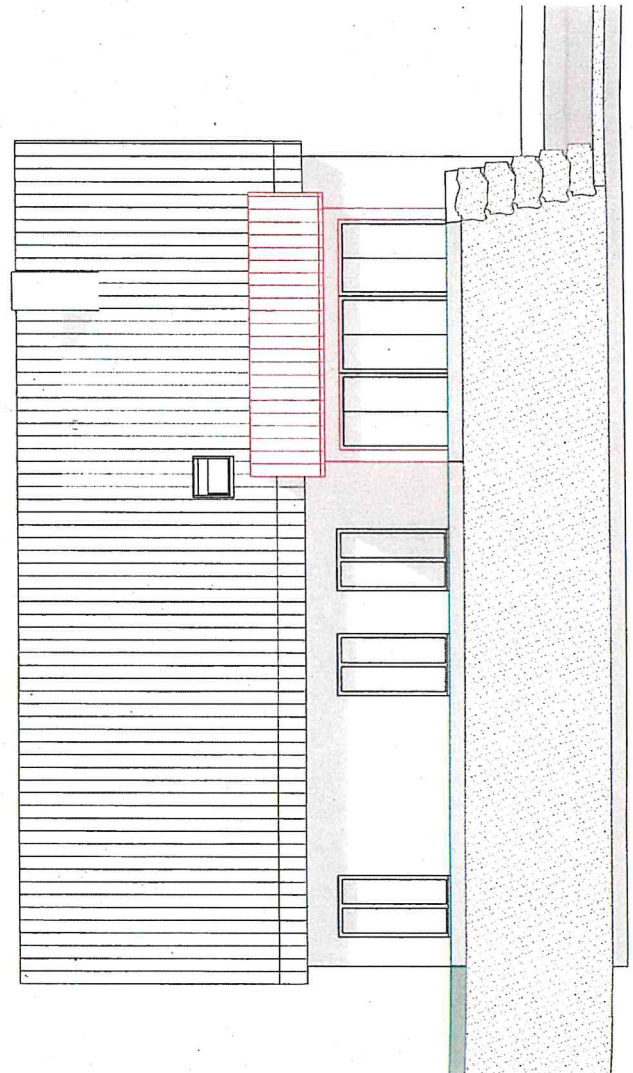


Ansichten Nord und Süd

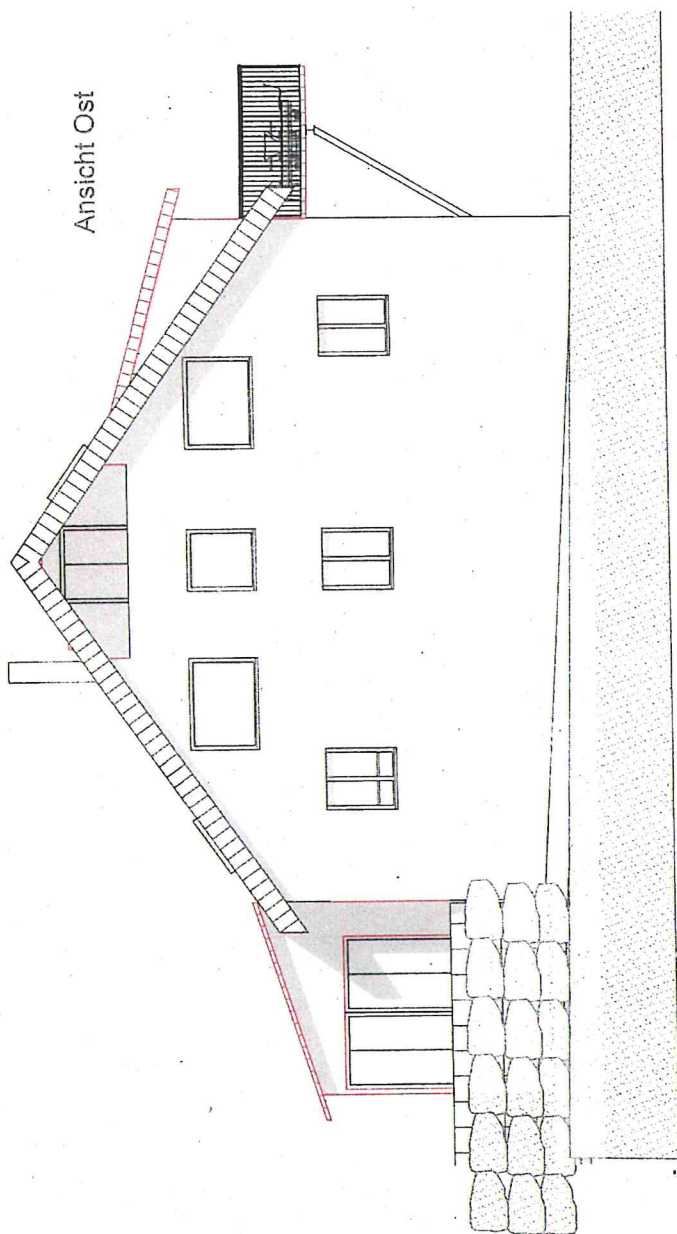

Ansicht Ost

Baugesuch:
Erstellung einer Dachgaube mit
Balkon und eines Wintergartens
Umbau der Wohnungen

Projektadresse: Krehwinkler Strasse 24
73635 Rudersberg

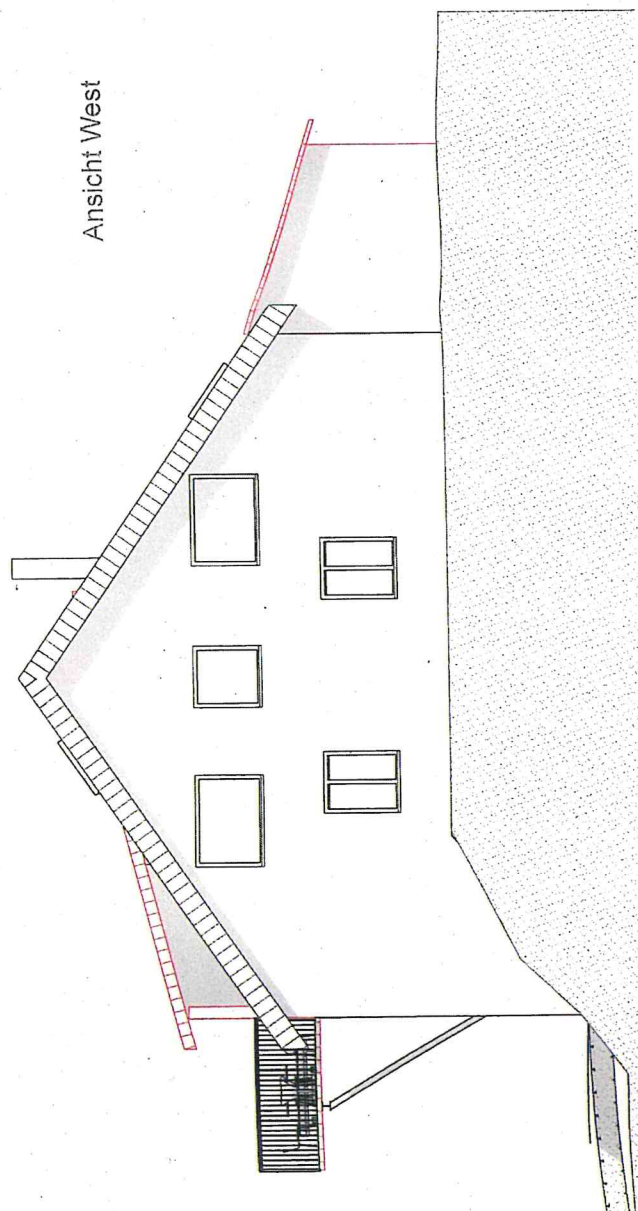

Ansicht West

Ansichten Ost und West