


Lageplan

- zeichnerischer Teil zum Bauantrag (§ 2 LBOVVO)

Landkreis: Rems-Murr-Kreis
Gemeinde: Rudersberg


Gemarkung: Rudersberg
Flur: -

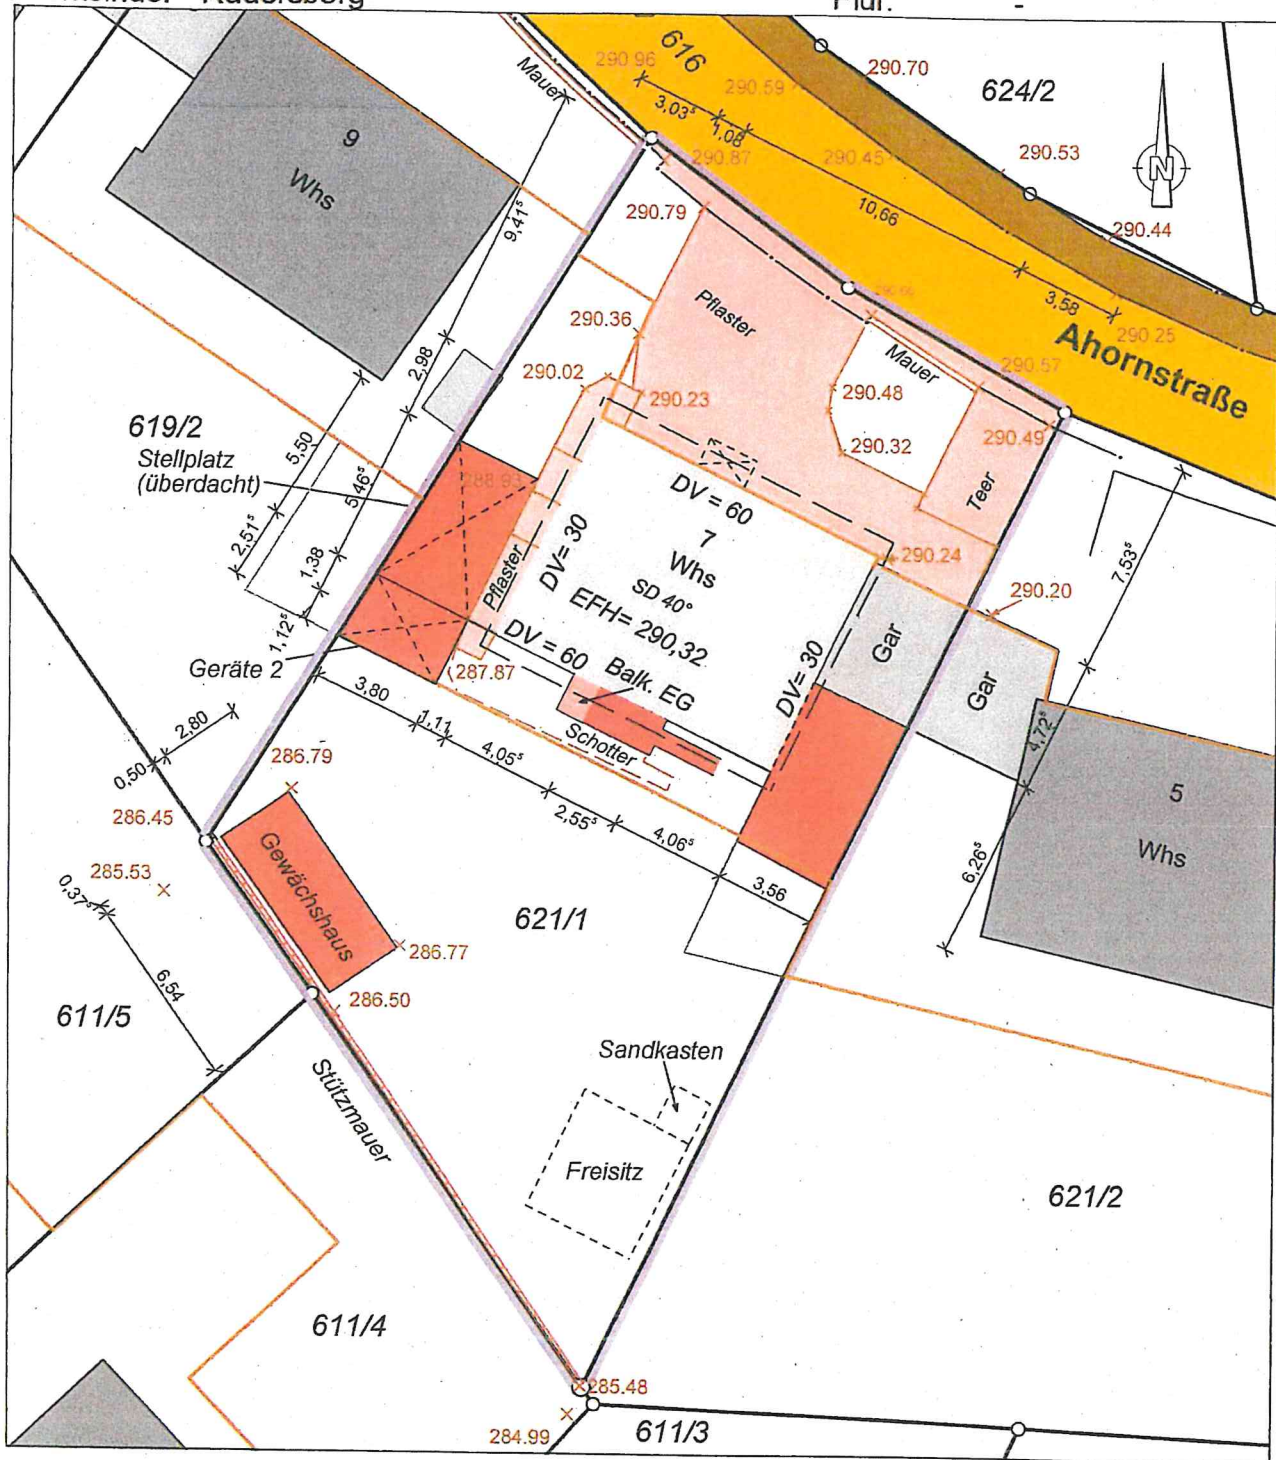

Auszug aus dem Liegenschaftskataster


Einzeichnung nach § 2 Abs. 4
und 5 LBOVVO
Der Sachverständige (§ 5 LBOVVO)

M 1:250

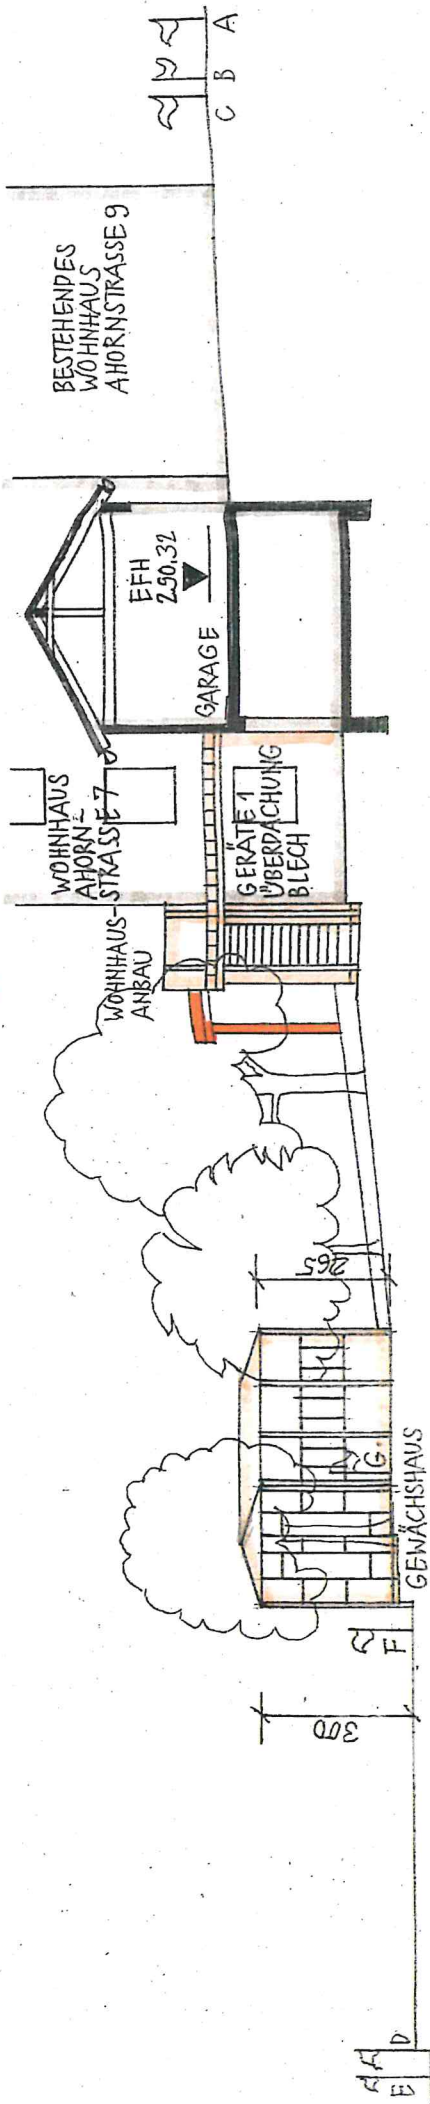


285.00 MÜNN

ANSICHT VON OSTEN

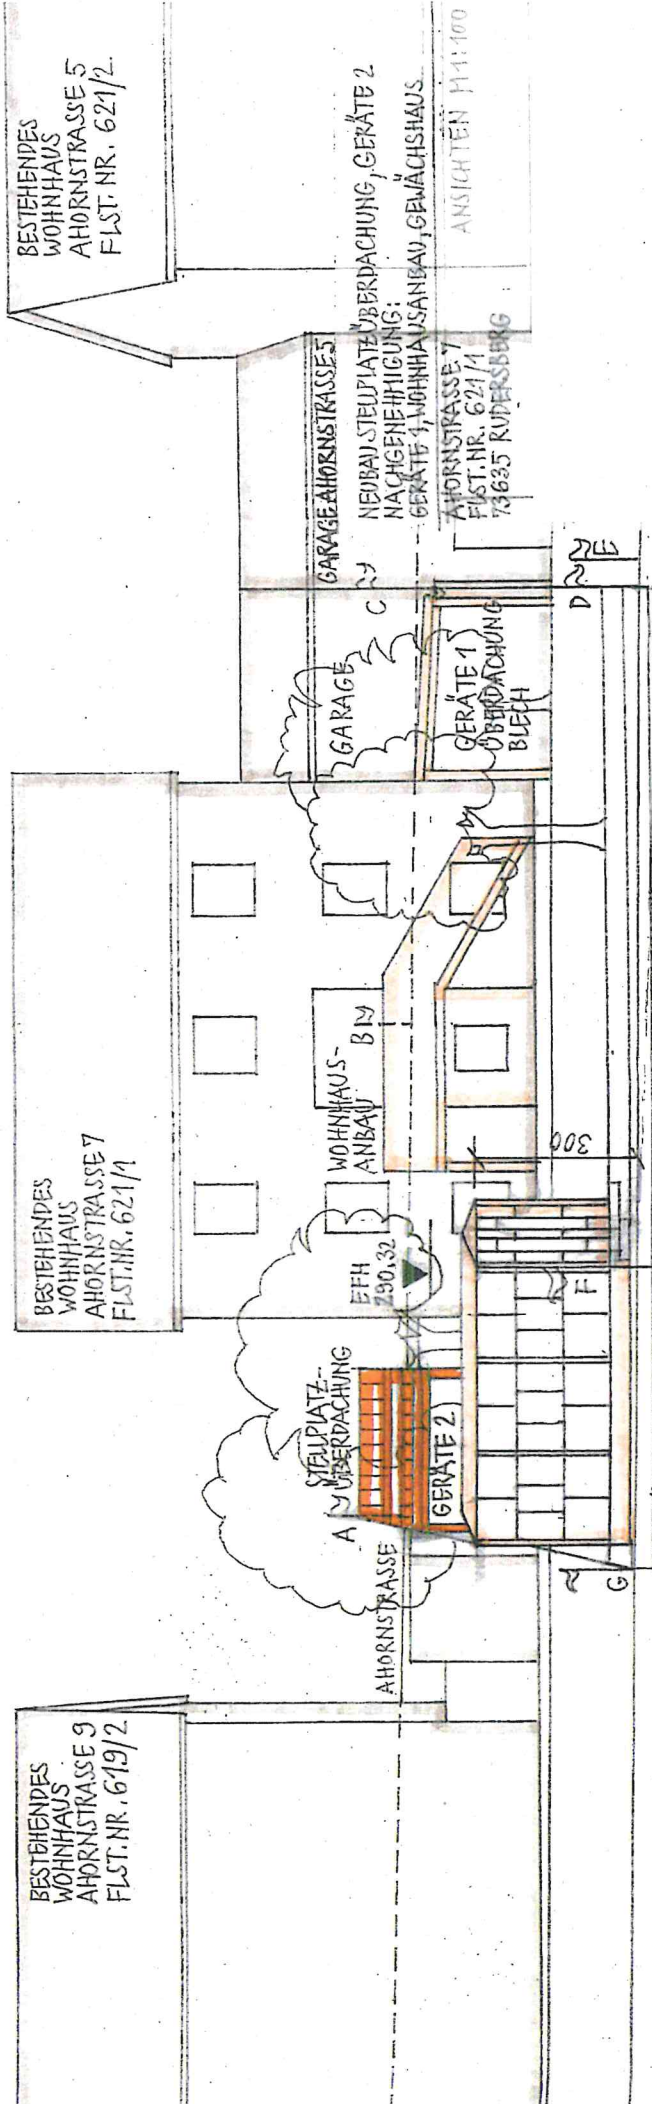


285.00 MÜNN

ANSICHT VON SÜDEN

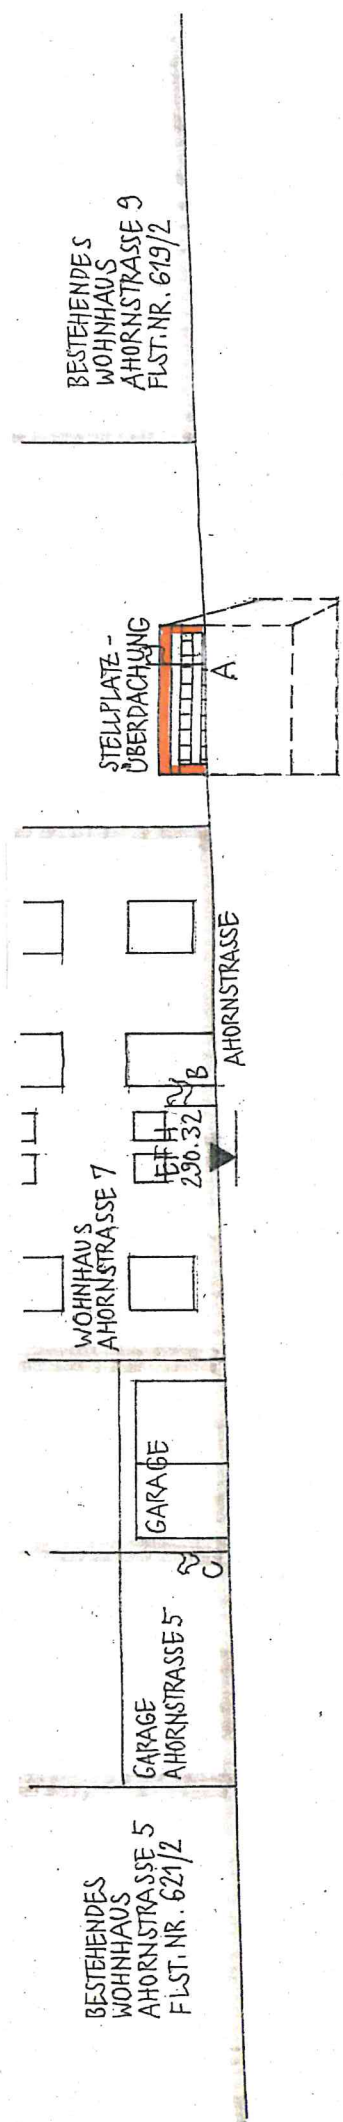

285.00 MÜNN
ANSICHT VON NORDEN

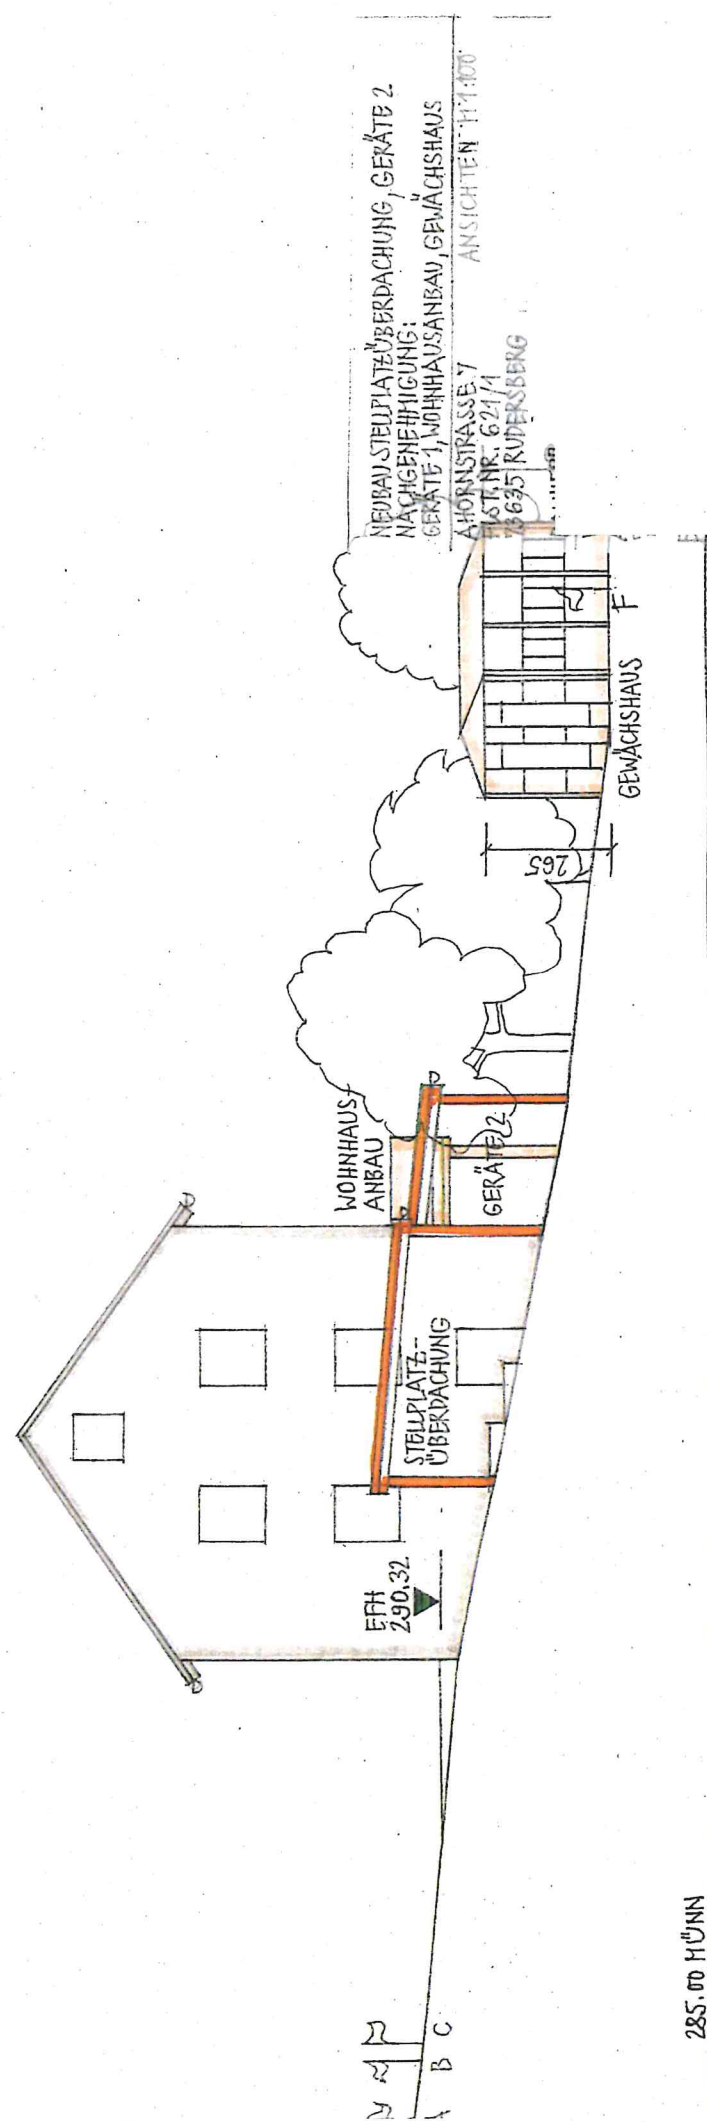

285.00 MÜNN
ANSICHT VON OSTEN