


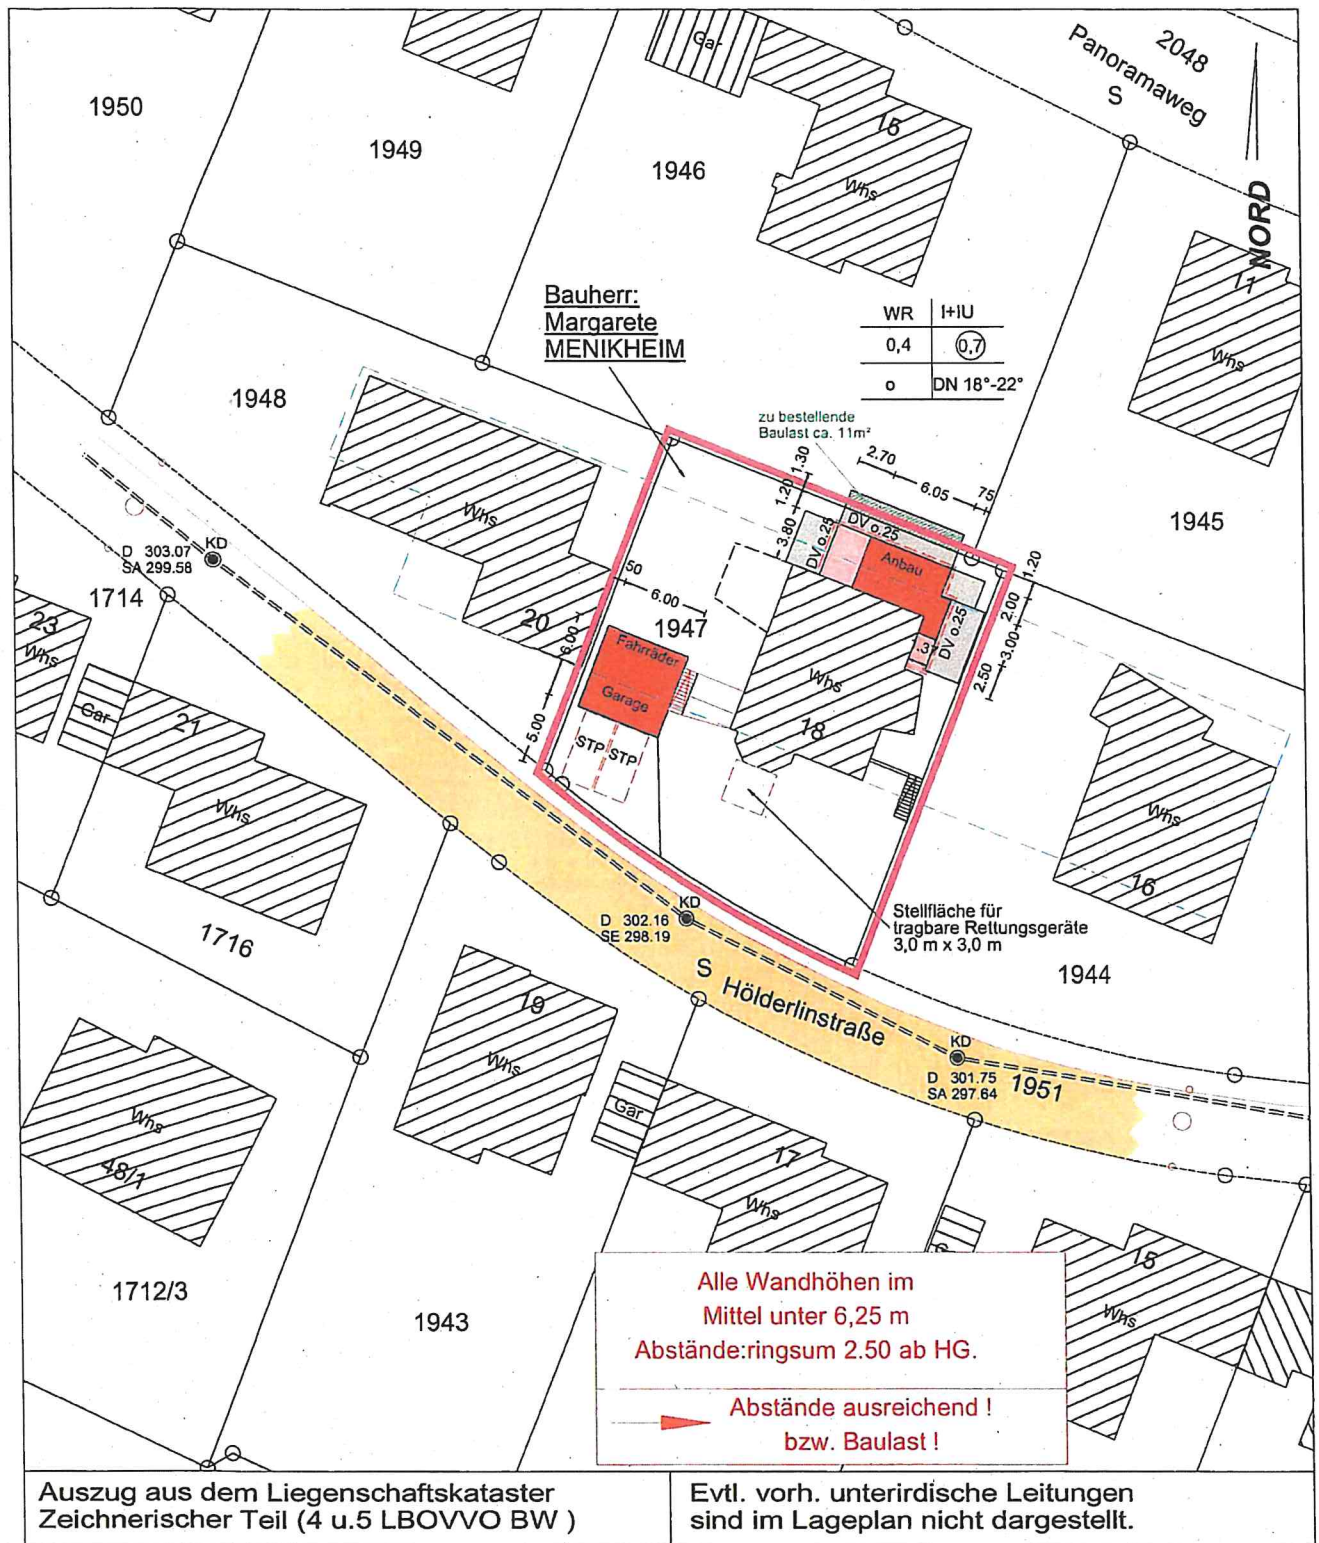


Kreis: Rems-Murr-Kreis

Gemeinde: Rudersberg
Gemarkung: Rudersberg
Flur: -0-


LAGEPLAN

M 1 : 500

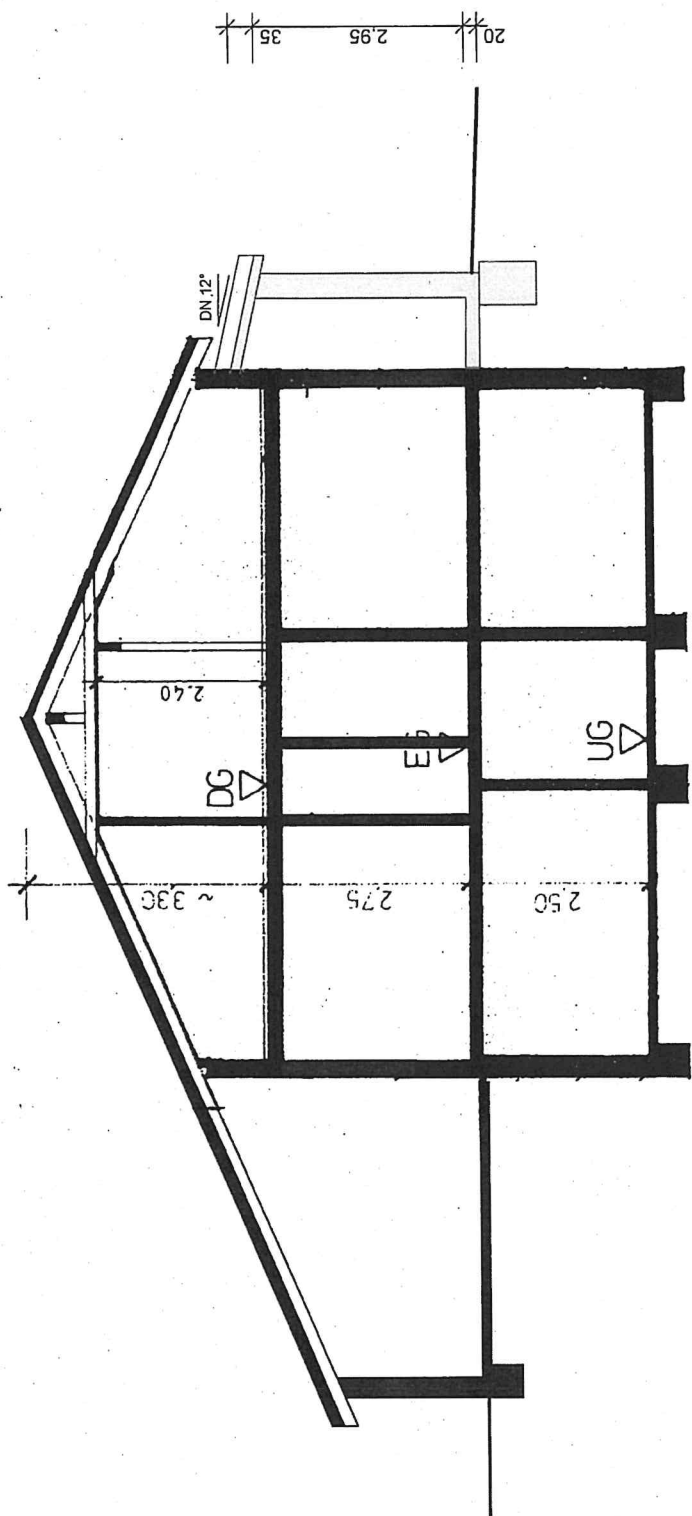

Bauvorhaben

Anbau Küche
 Neubau Doppelgarage
 Höderlinstr. 18, 73635 Rudersberg
 Flurstk. 1947

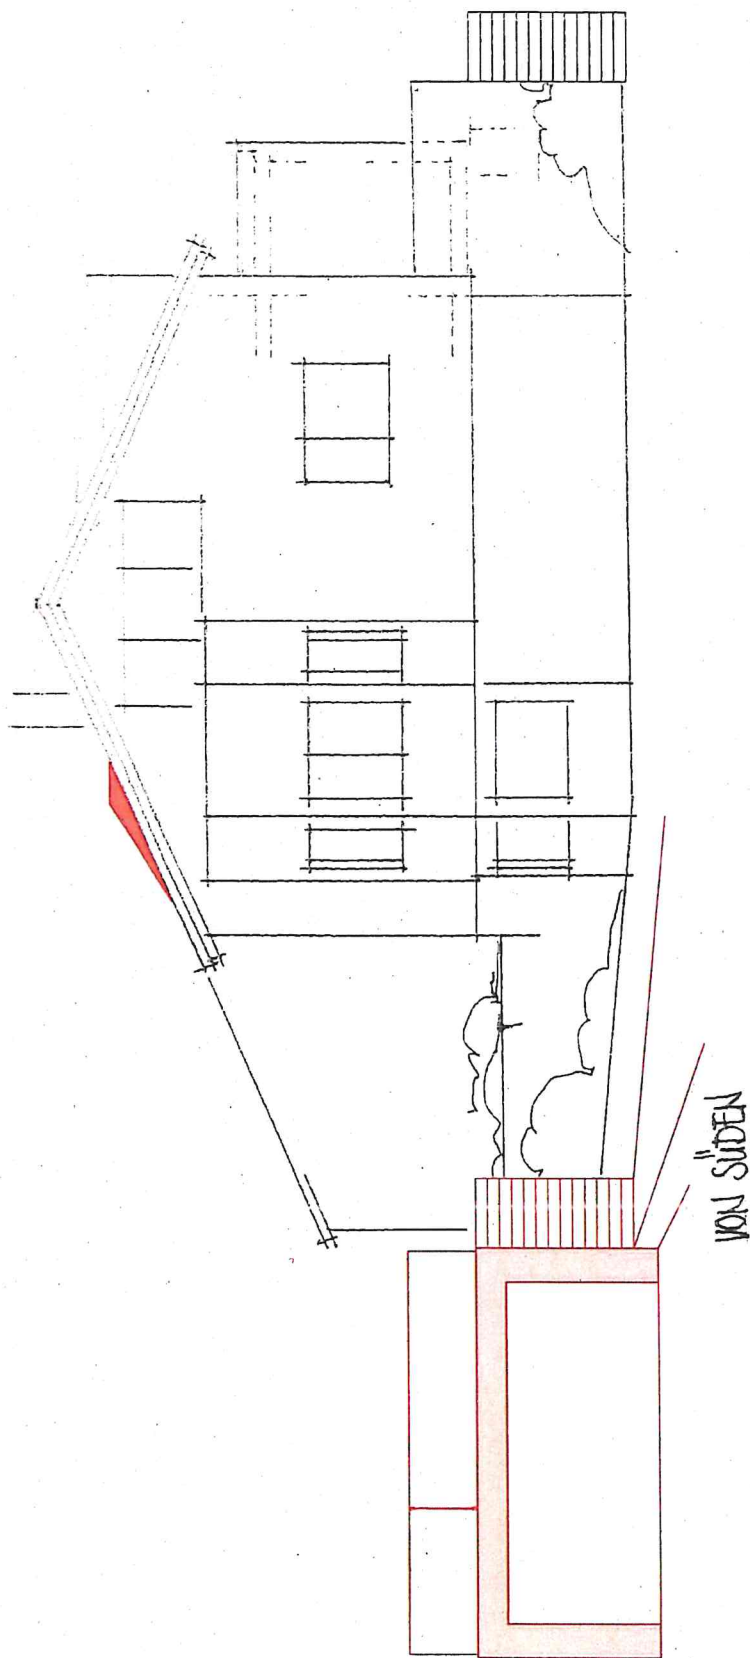


Bauvorhaben

Anbau Küche
Neubau Doppelgarage
Holderlinstr. 18, 73635 Rudersberg
Flurstk. 1947

Planstand

Planstand 27.2.2021

Grundstücksgrenze

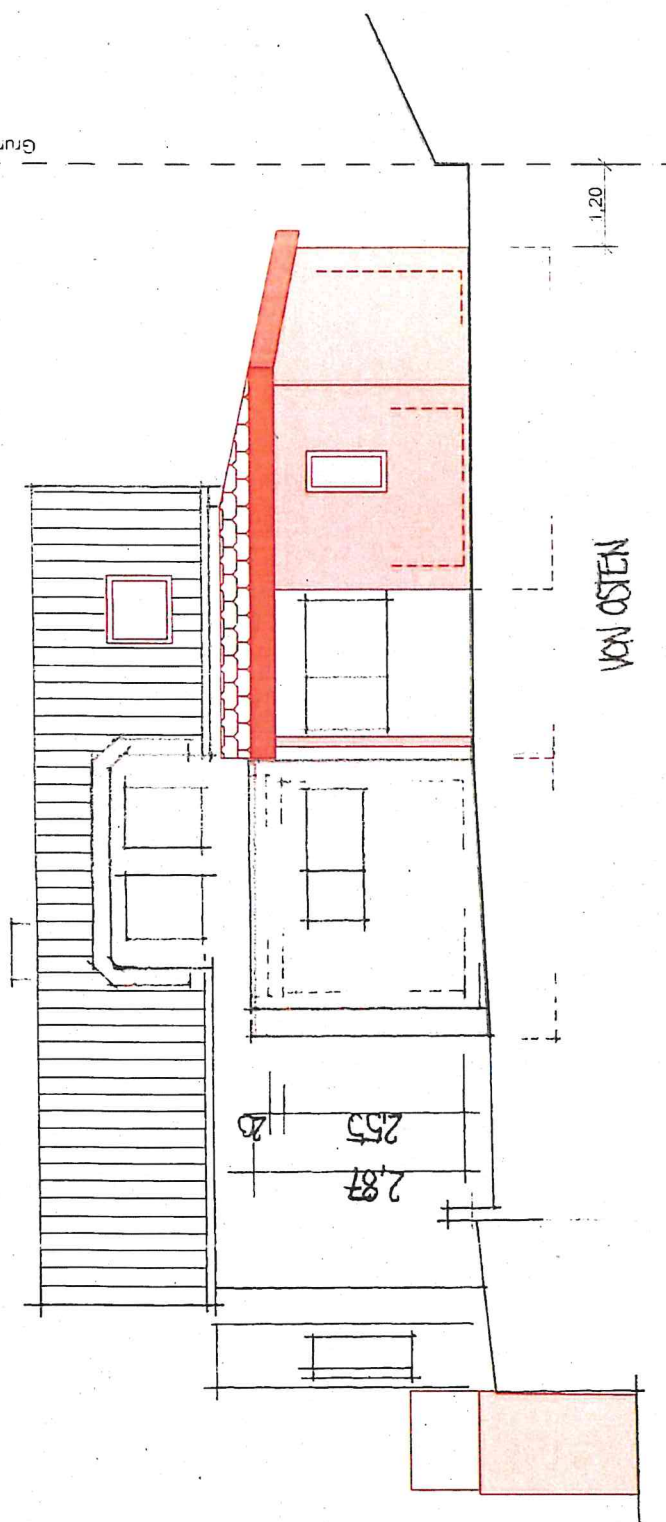


Anbau Küche
Neubau Doppelgarage
Hölderlinstr. 18, 73635 Rudersberg
Flurstk 1947

Bauvorhaben


Planstand 27.2.2021

Planstand

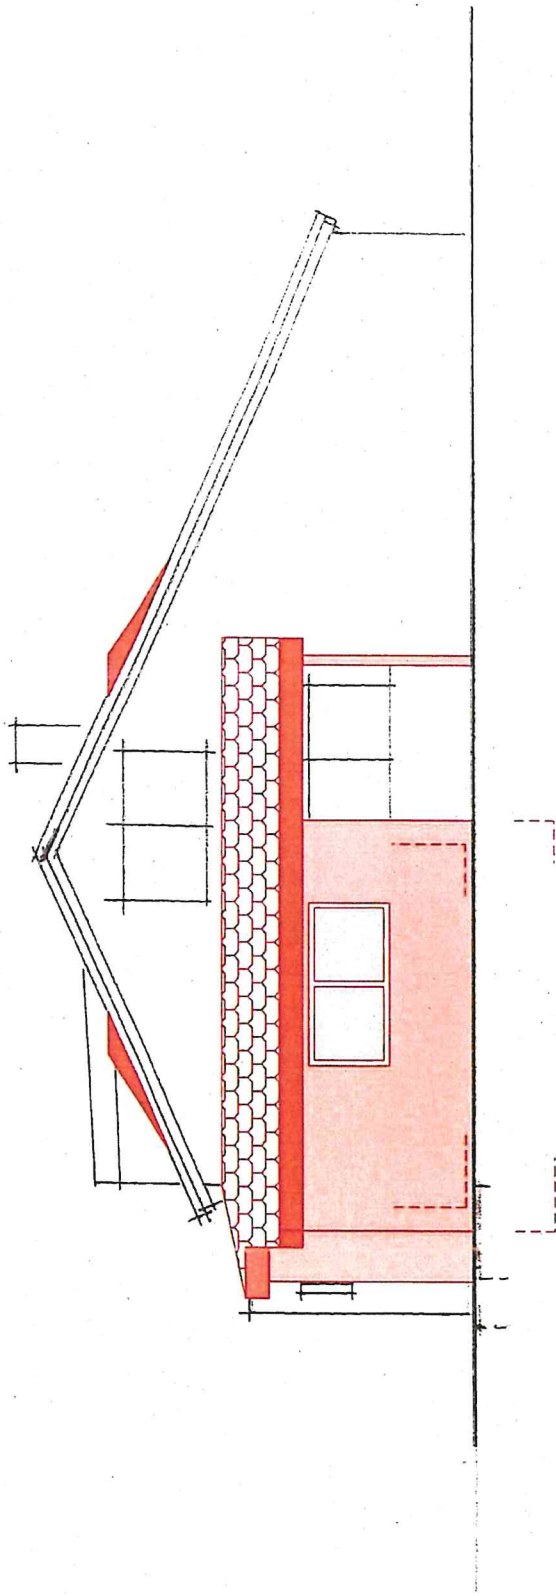

Bauvorhaben Anbau Küche
Neubau Doppelgarage
Holderlinstr. 18, 73635 Rudersberg
Flurstk 1947

Planstand Planstand 27.2.2021

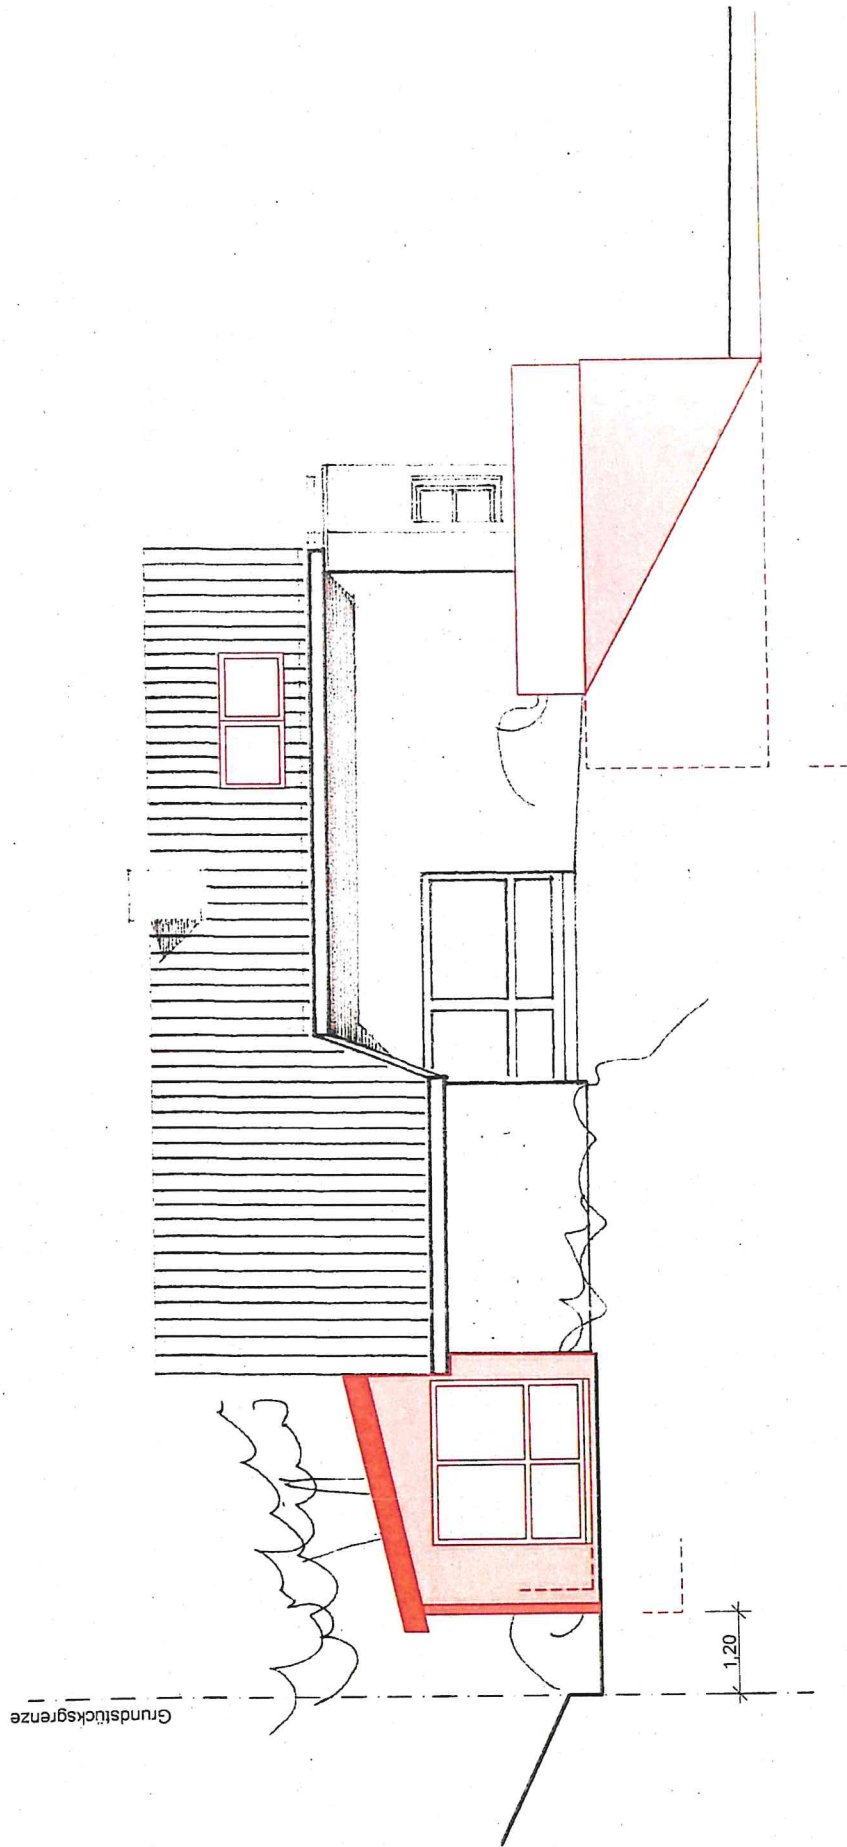

Bauvorhaben Anbau Küche
Neubau Doppelgarage
Holderlinstr. 18, 73635 Rudersberg
Flurstk. 1947

Planstand Planstand 27.2.2021