

LAGEPLANSKIZZE


GEMEINDE RUDERSBERG

GEMARKUNG OBERNDORF

RUDERSBERGER STR. 26

M 1:200




79/1

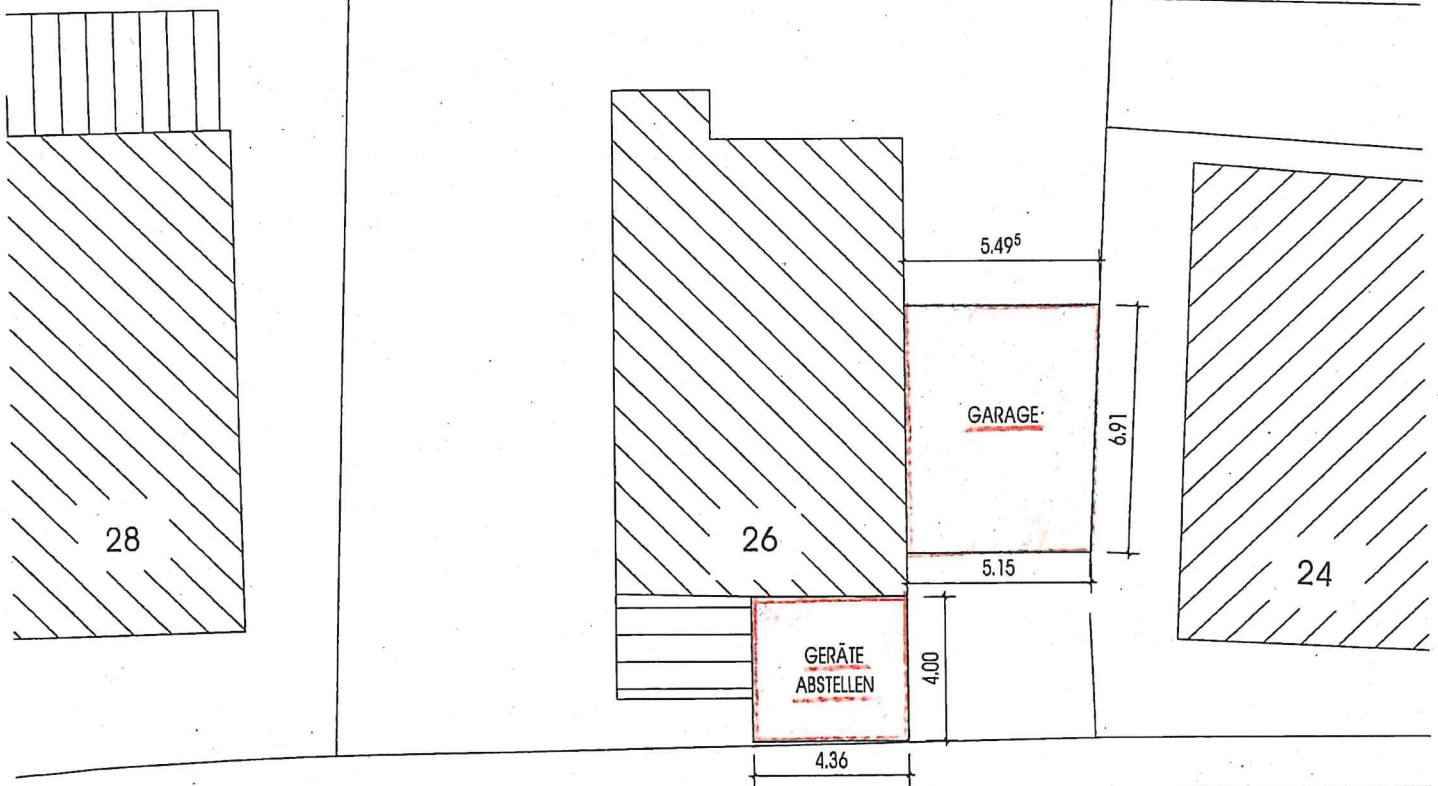



RUDERSBERGER STRASSE

L 1080

ANBAU ABSTELLRAUM
GARAGE
RUDERSBERGERSTR. 26
73635 RUDBG.-OBERNDORF

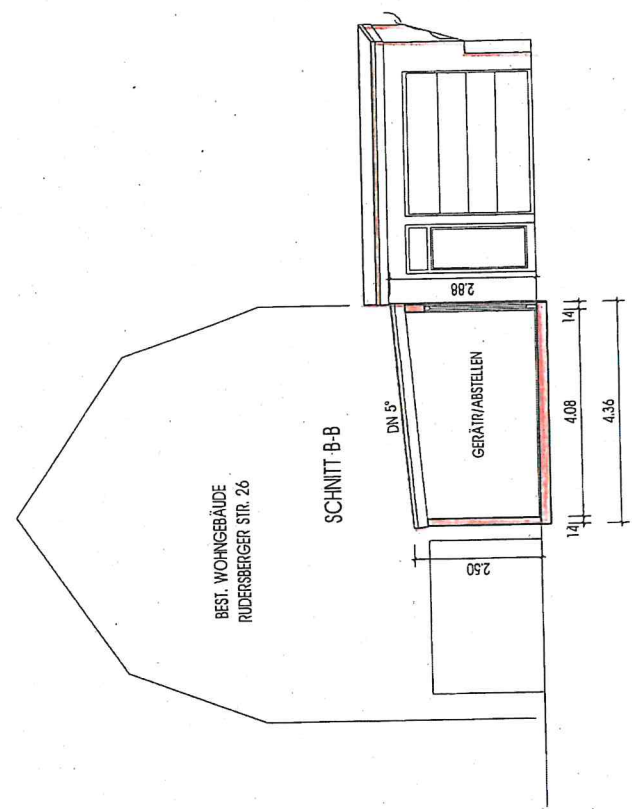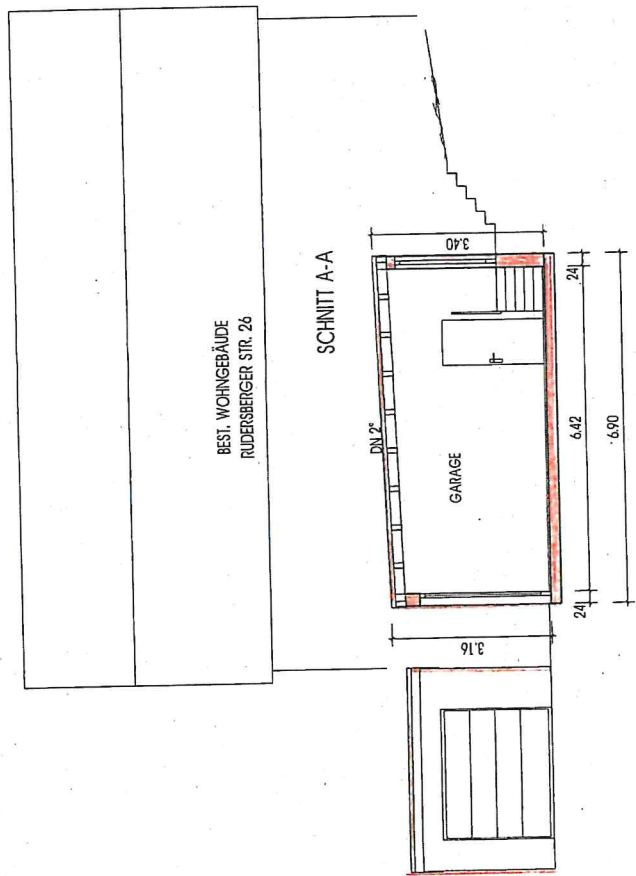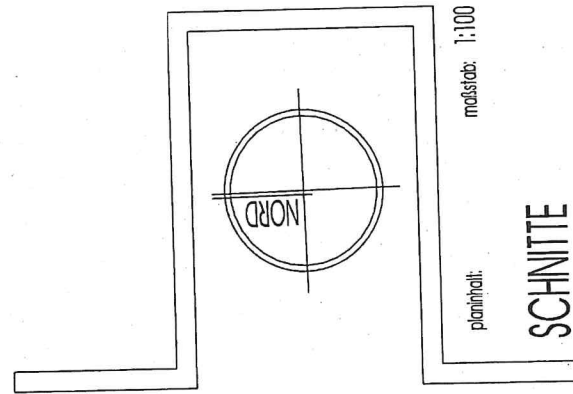

ANBAU ABSTELLRAUM
GARAGE
RUDERSBERGERSTR. 26
73635 RUDBG.-OBERNDORF

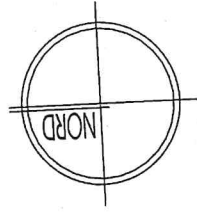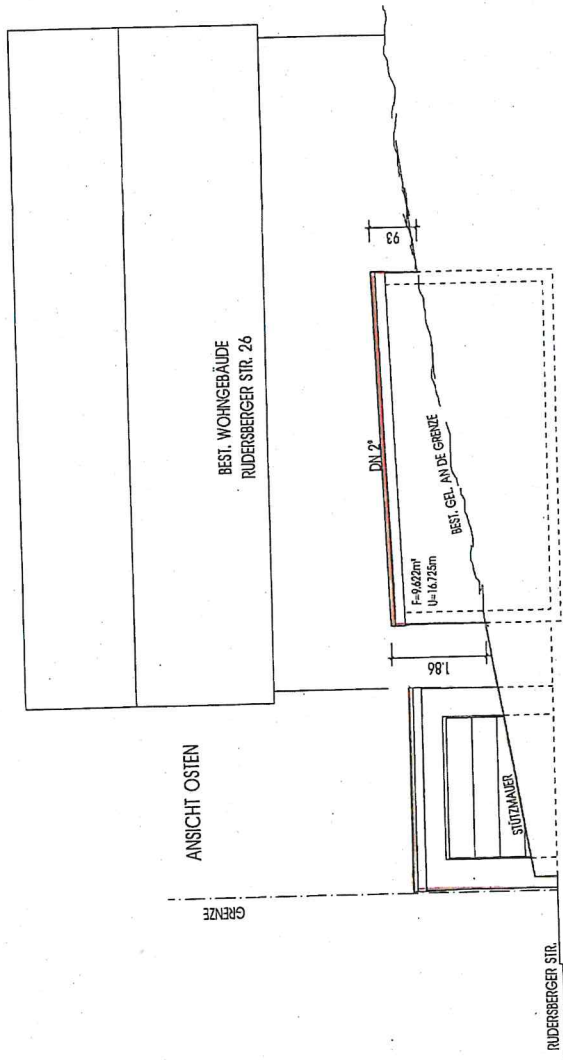

planinhalt:
maßstab: 1:100

ANSICHTEN

