


PROJEKT

ENERGETISCHE SANIERUNG
UM-/ ANBAU BEST GEBÄUDE
ABBRUCH / NEUBAU GARAGE
QUELLENSTRASSE 4
73635 RUDERSBERG -
STEINENBERG

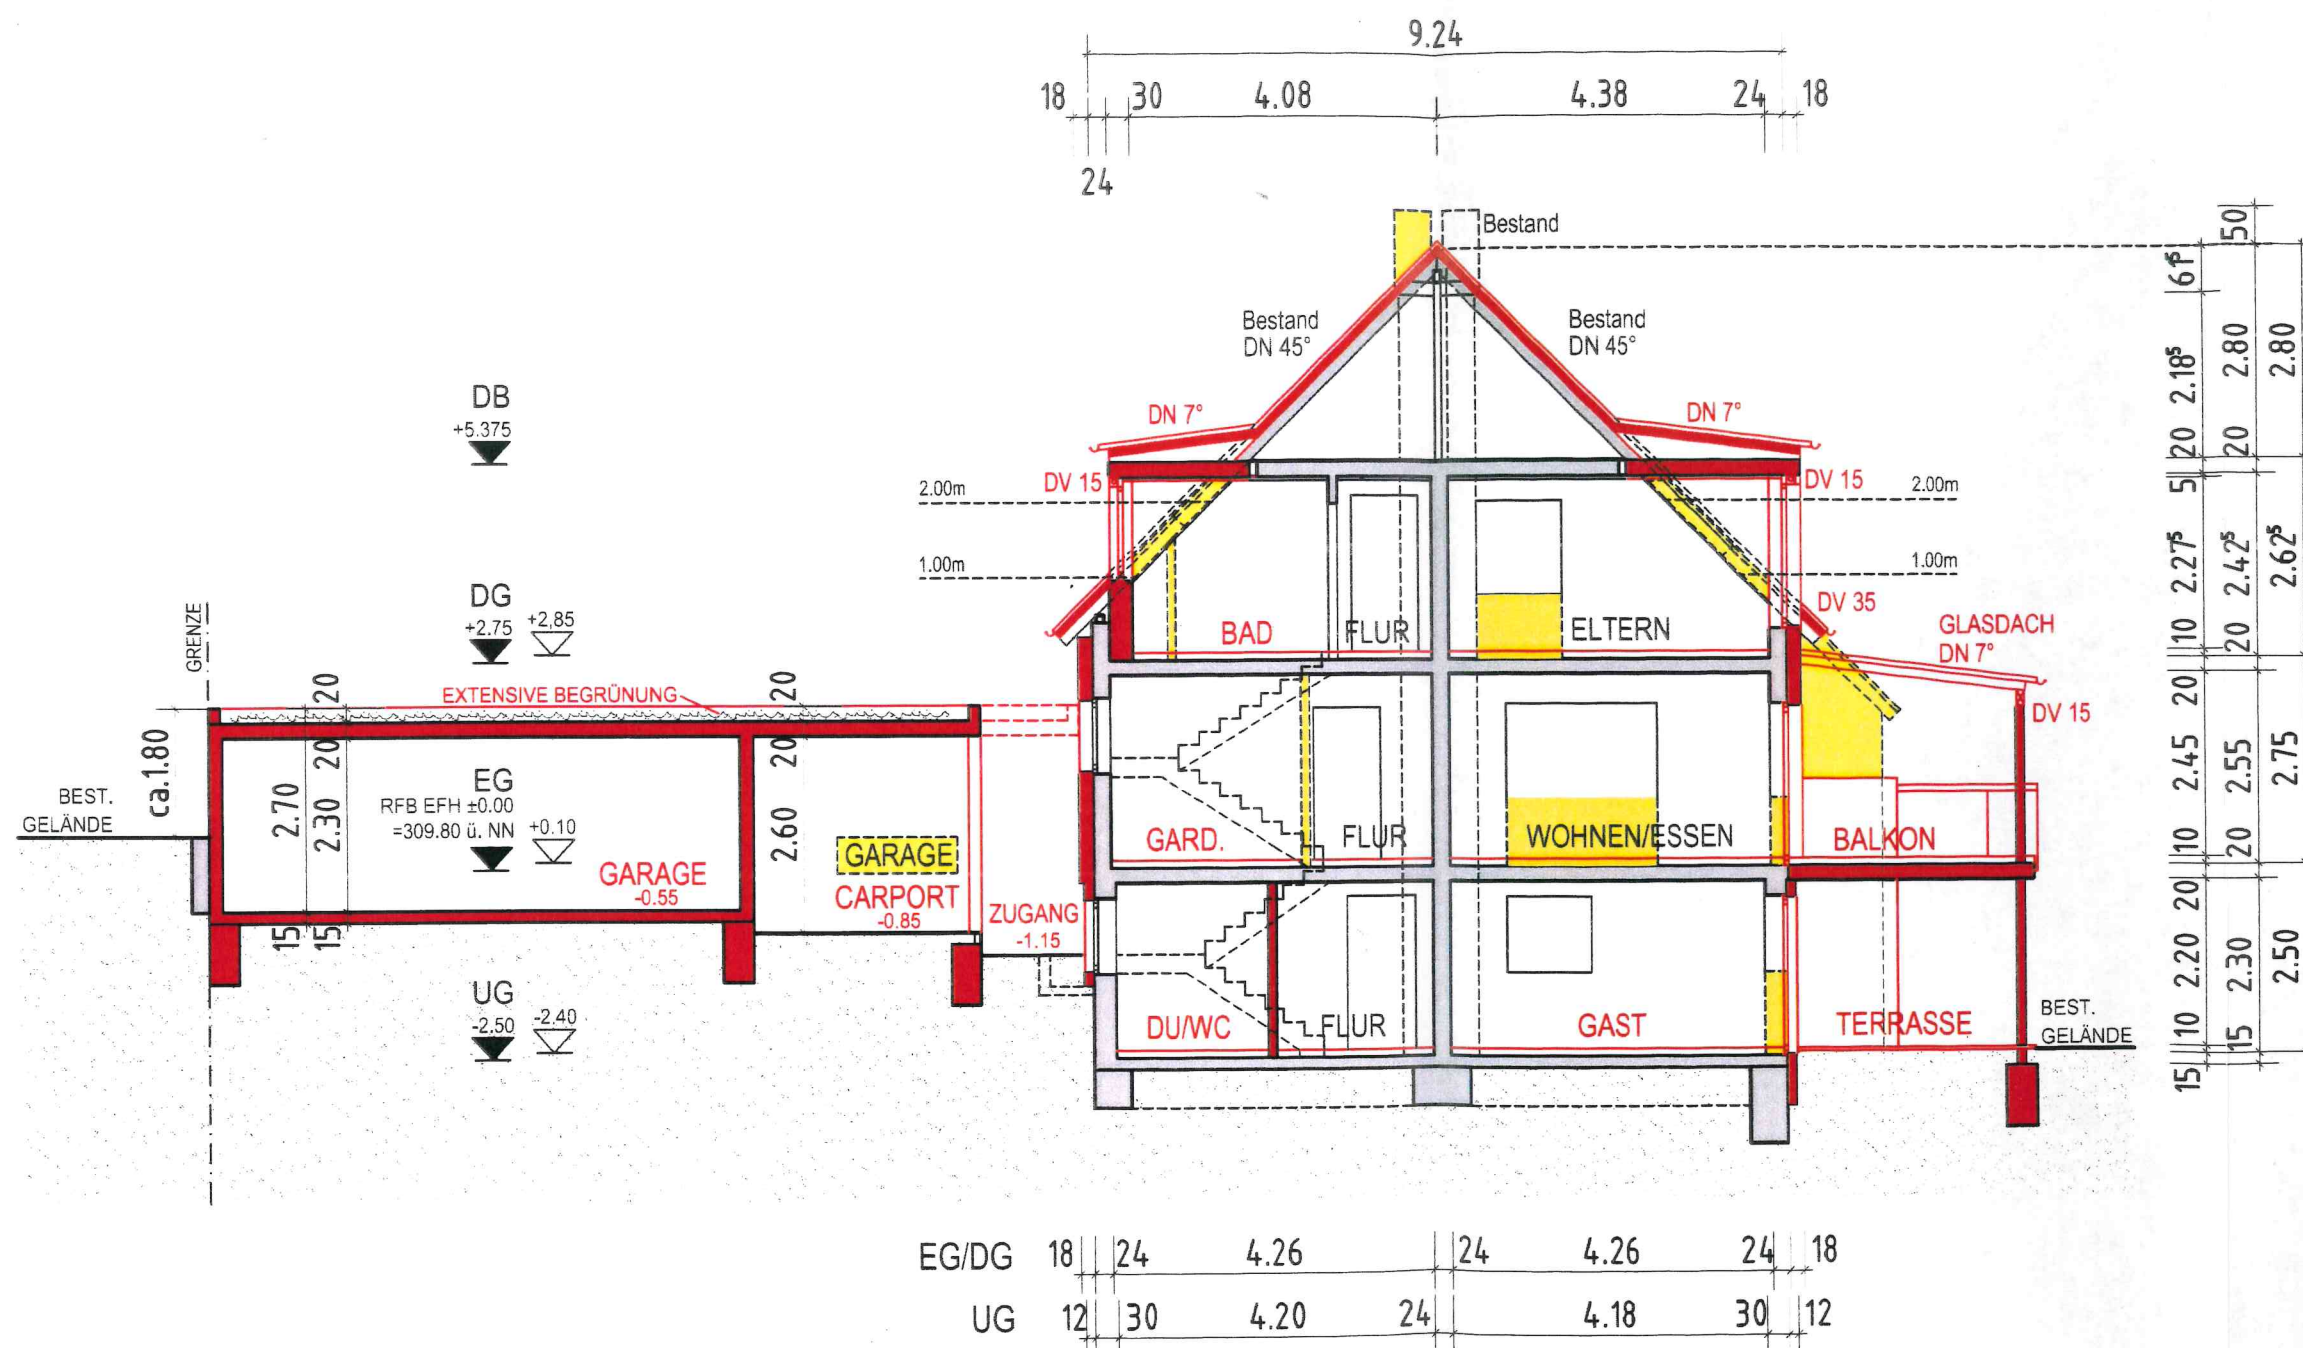

SCHNITT

1:100