



Landkreis: Rems-Murr-Kreis
 Gemeinde: Rudersberg
 Gemarkung: Schlechtbach
 Flur: 1 (Lindental)


Lageplan

zeichnerischer Teil
 zum Bauantrag (§4 LBOVVO)

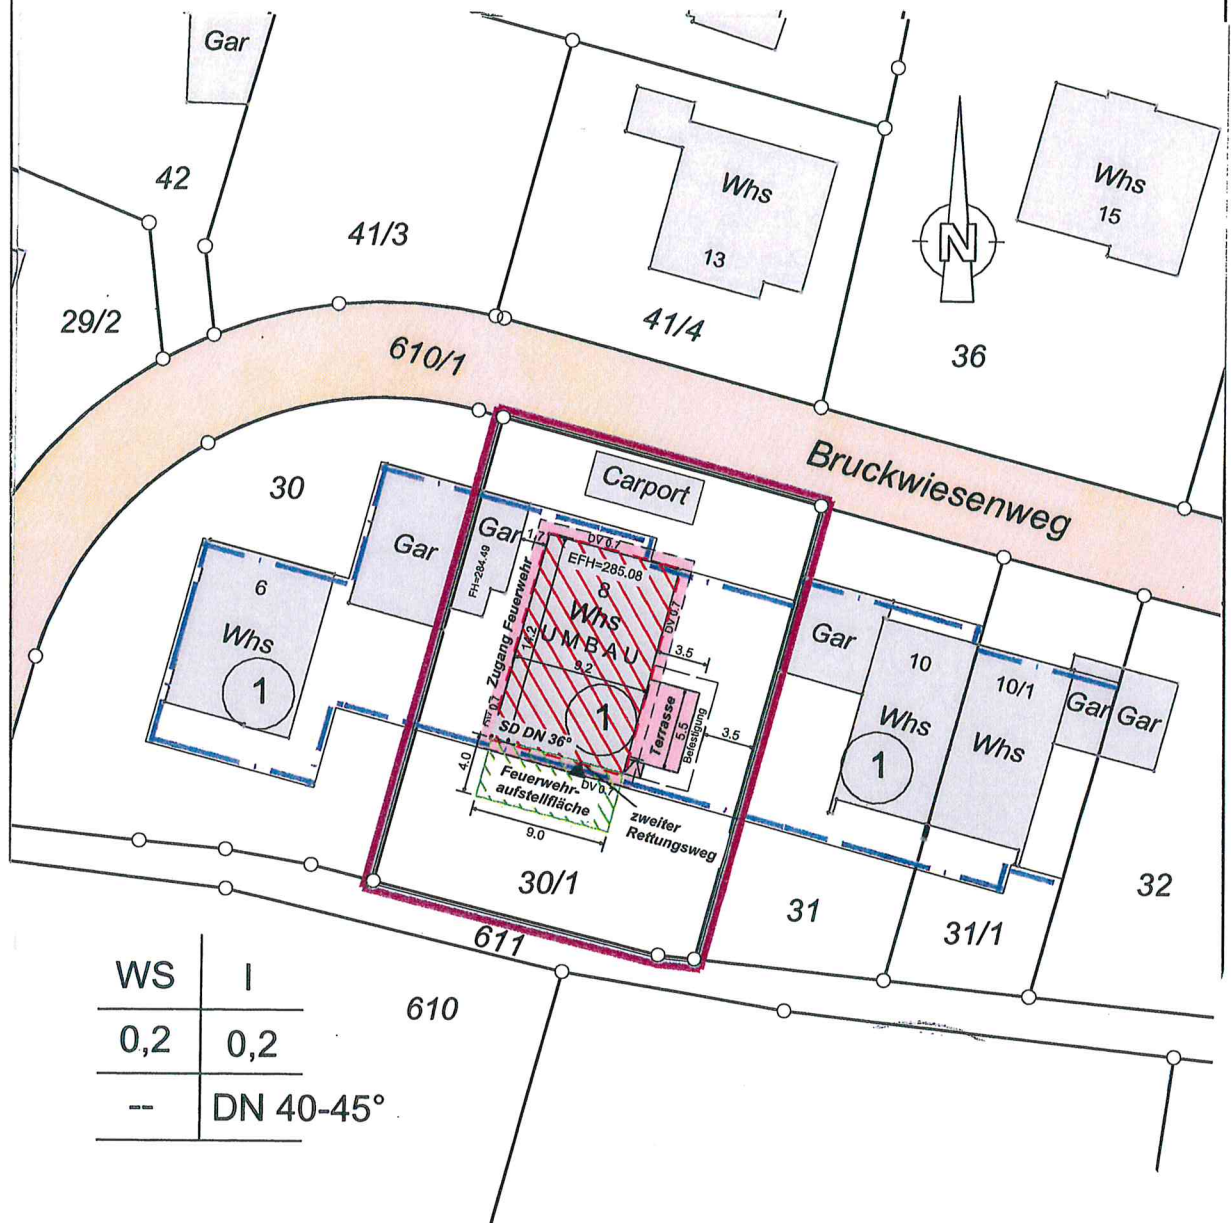

Evtl. unterirdische Versorgungsleitungen und dgl. sind dem Planfertiger nicht bekannt und im vorliegenden Plan nicht enthalten. Die Darstellung entspricht dem Liegenschaftskataster. Abweichungen gegenüber dem Grundbuch sind möglich. Dieser Plan ist urheberrechtlich geschützt.

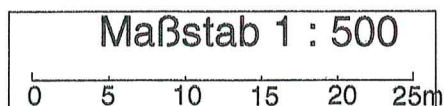


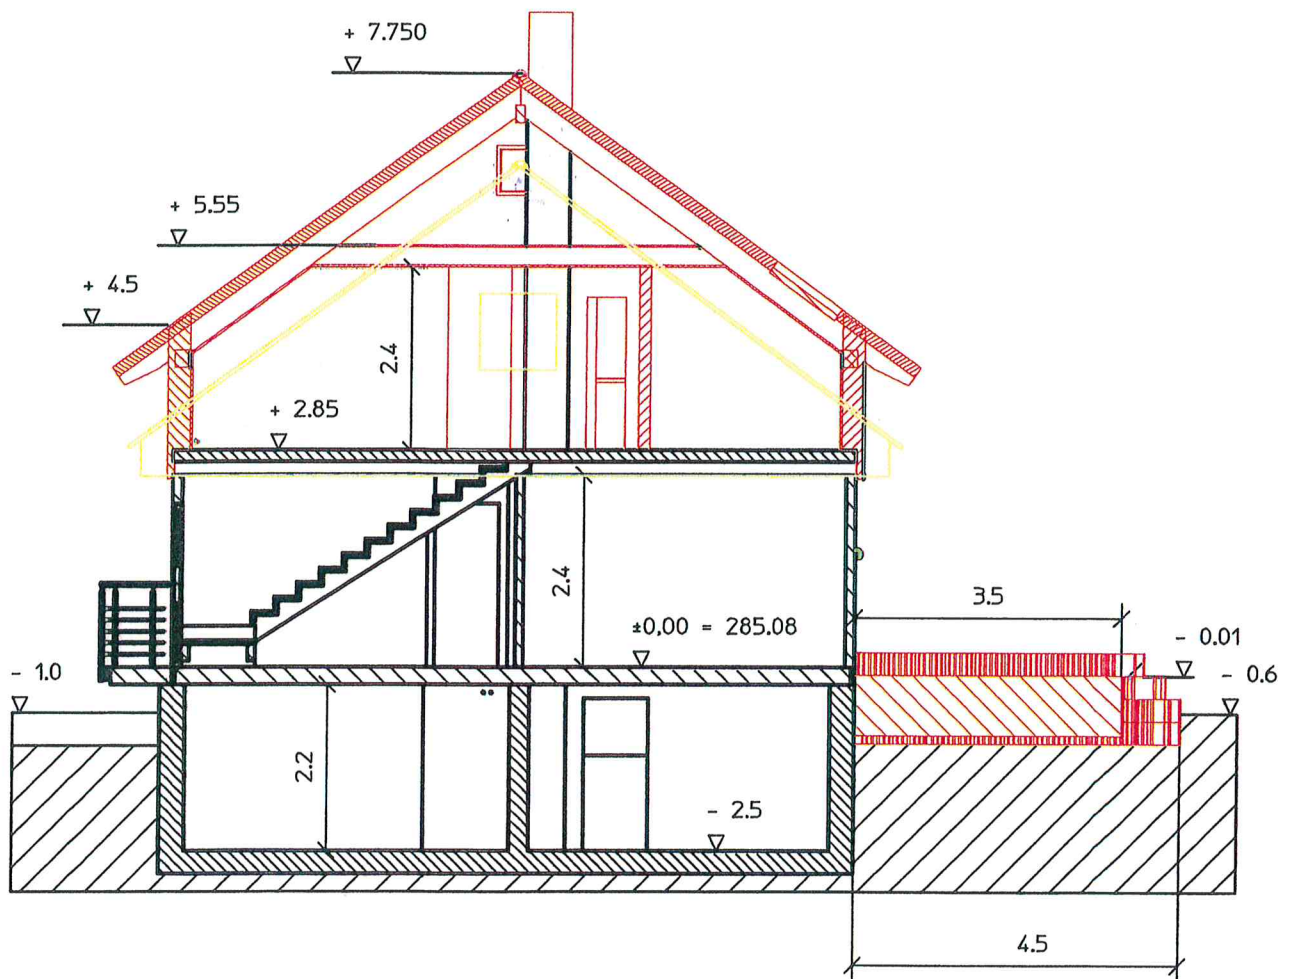


Erneuerung des Dachgeschosses des Einfamilienhauses
mit Einbau eines Kniestockes, Terrasse.


Querschnitt M1:100

Ansicht v. Norden M1:100

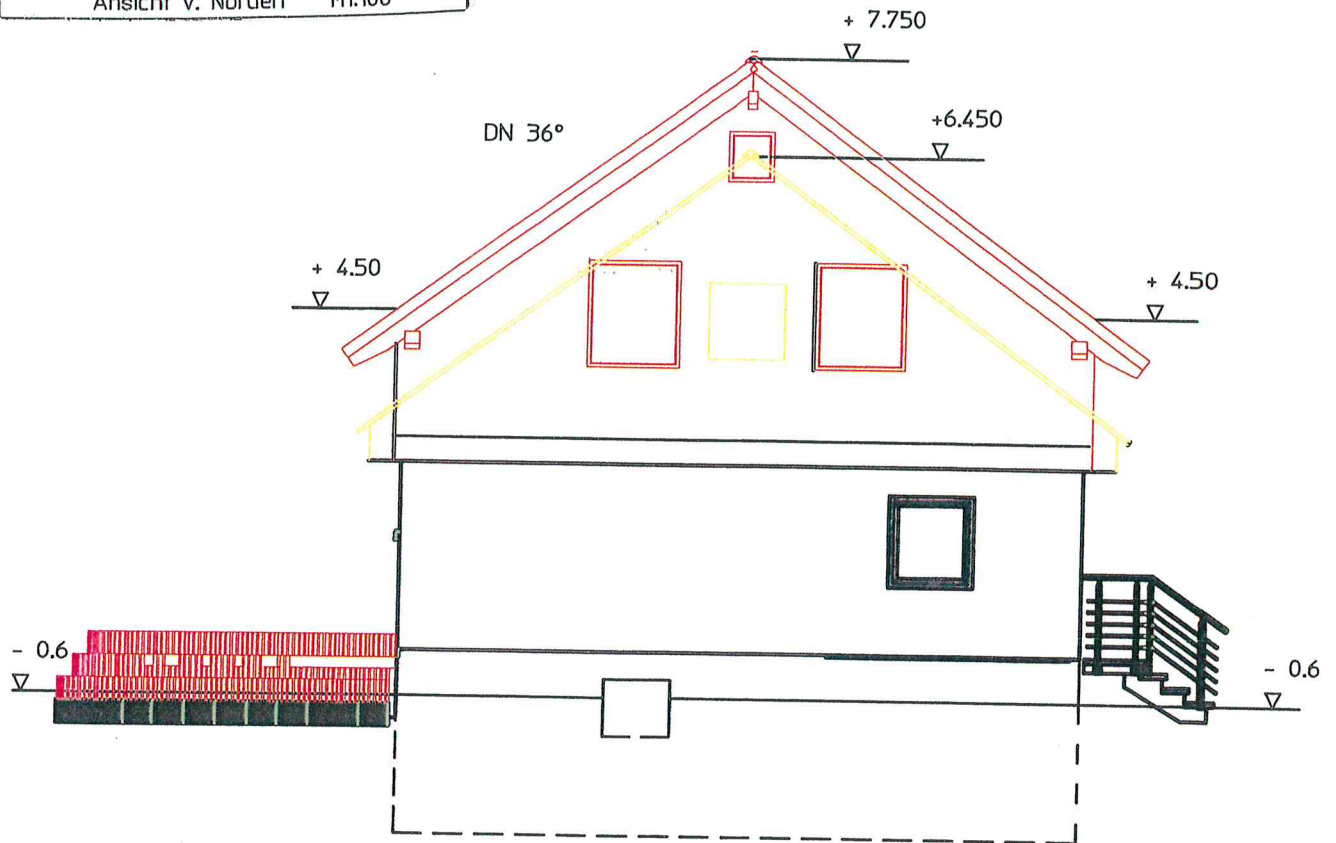



Ansicht v. Süden M1:100

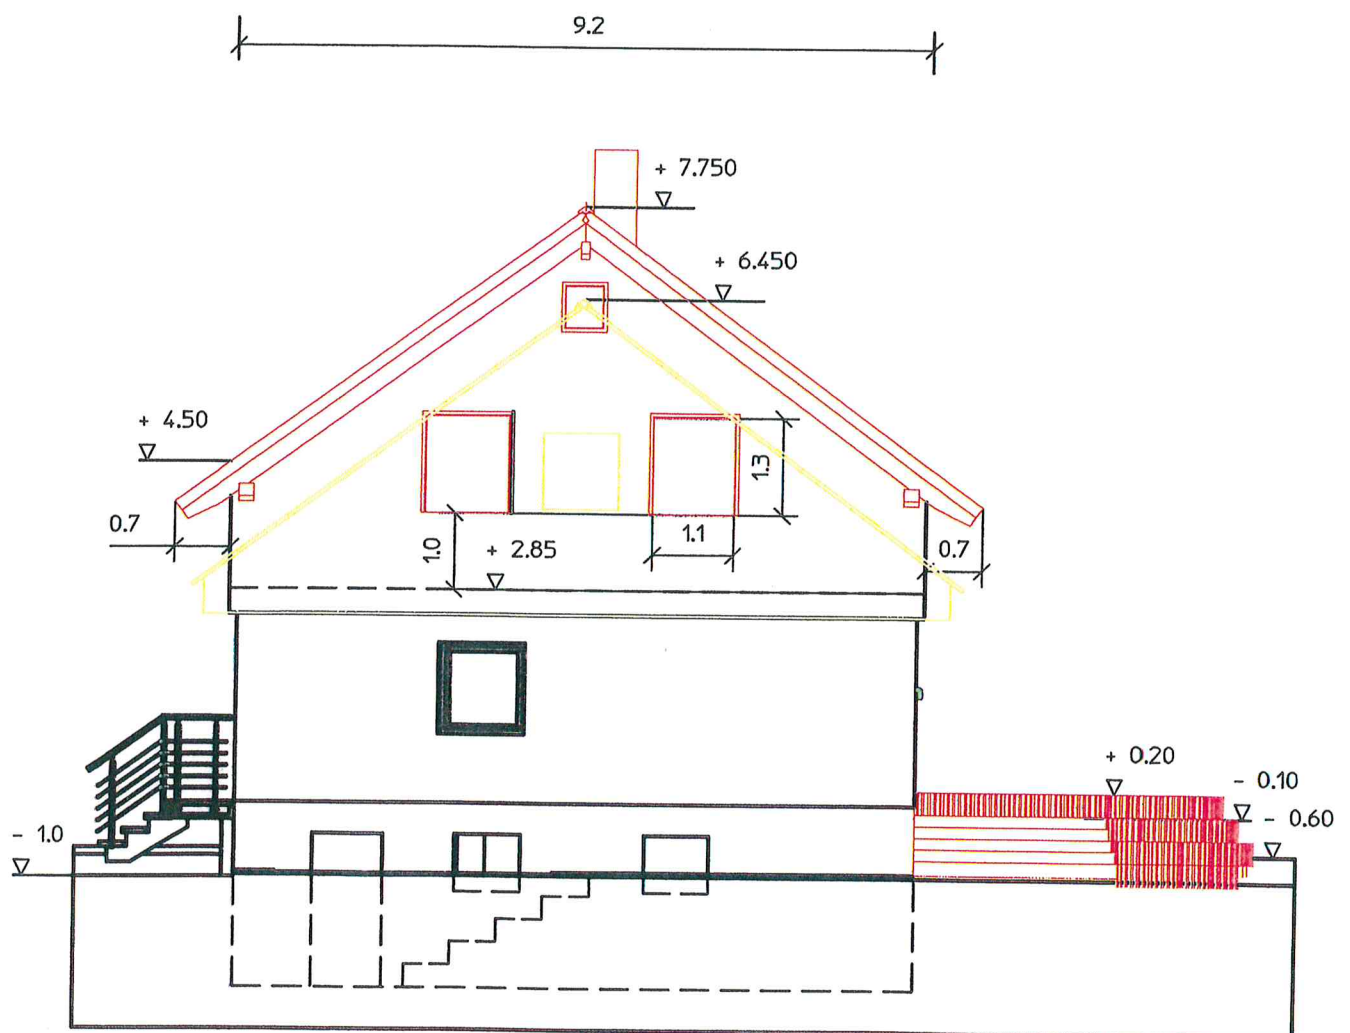

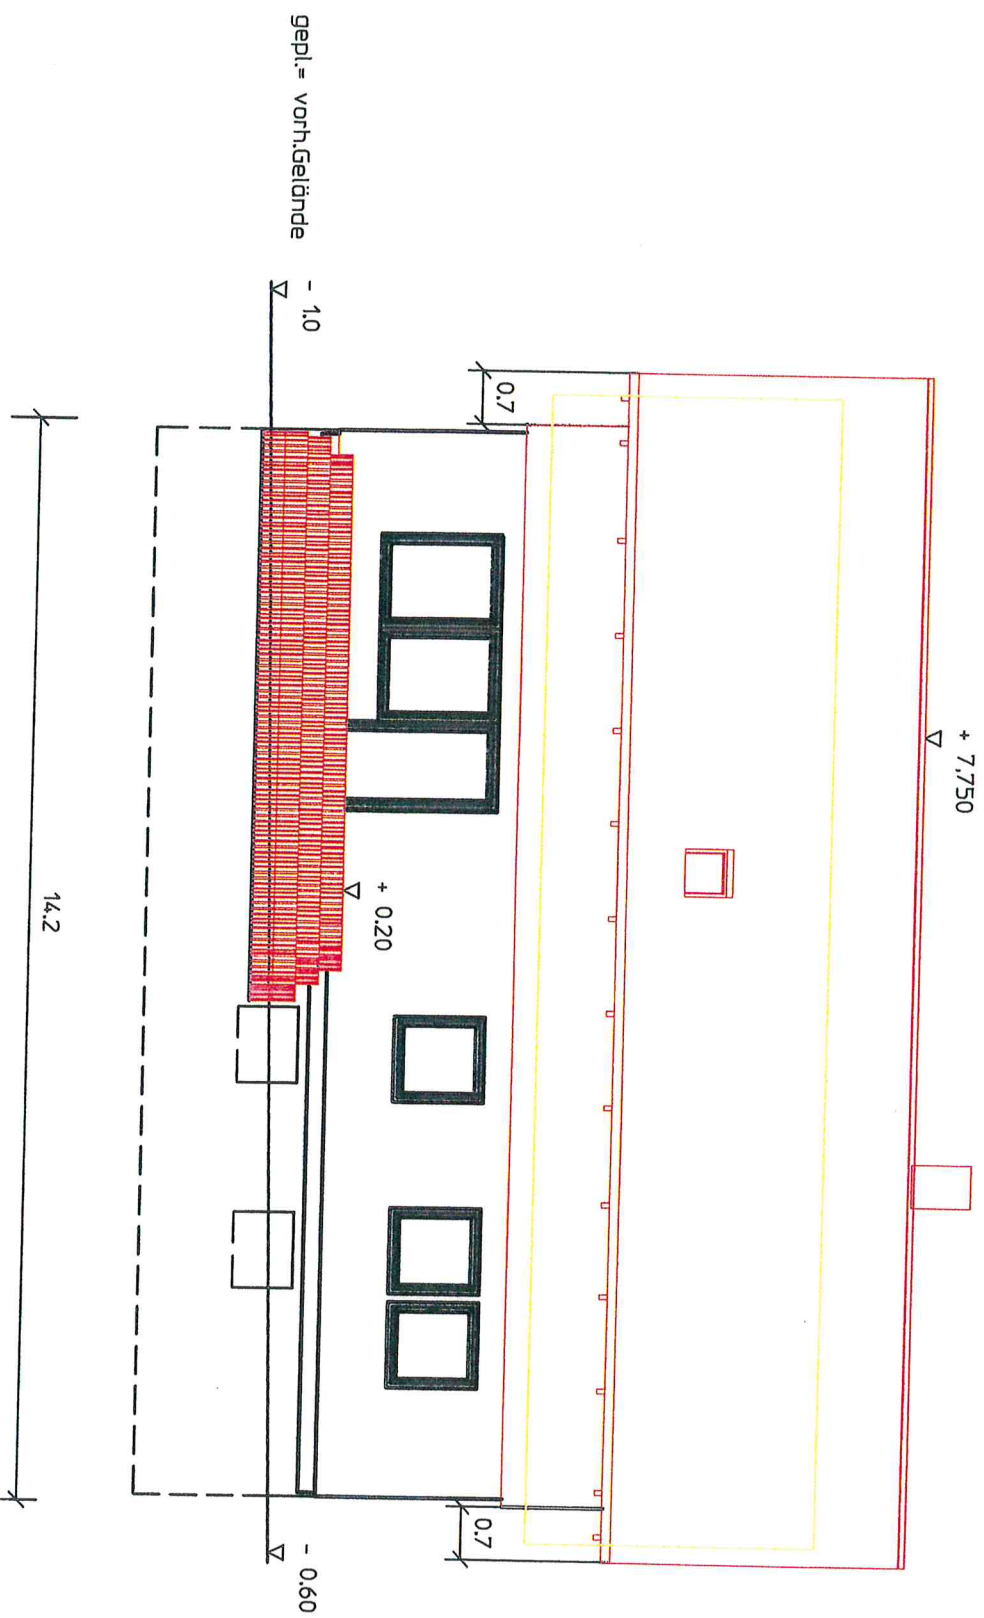

Erneuerung des Dachgeschosses des Erdgeschosses mit Einbau eines Kniestocks, Terrasse.	
Ansicht v. Osten	M1:100

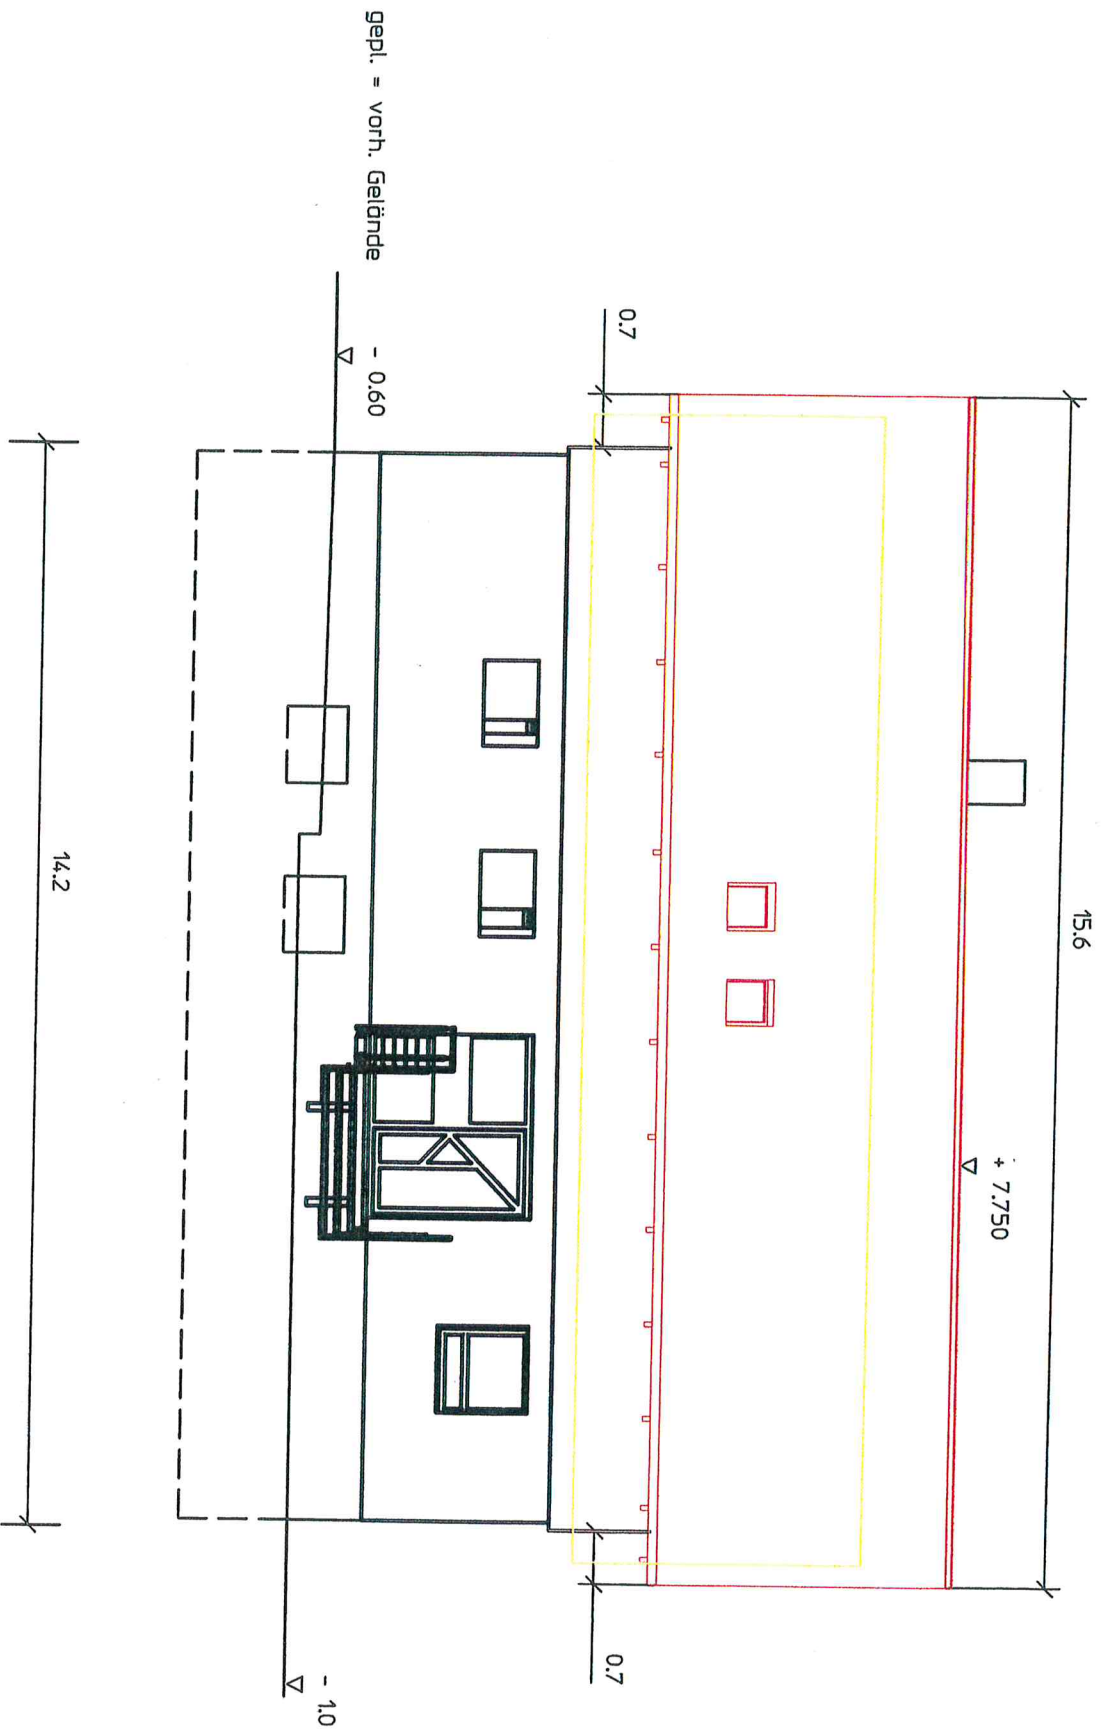

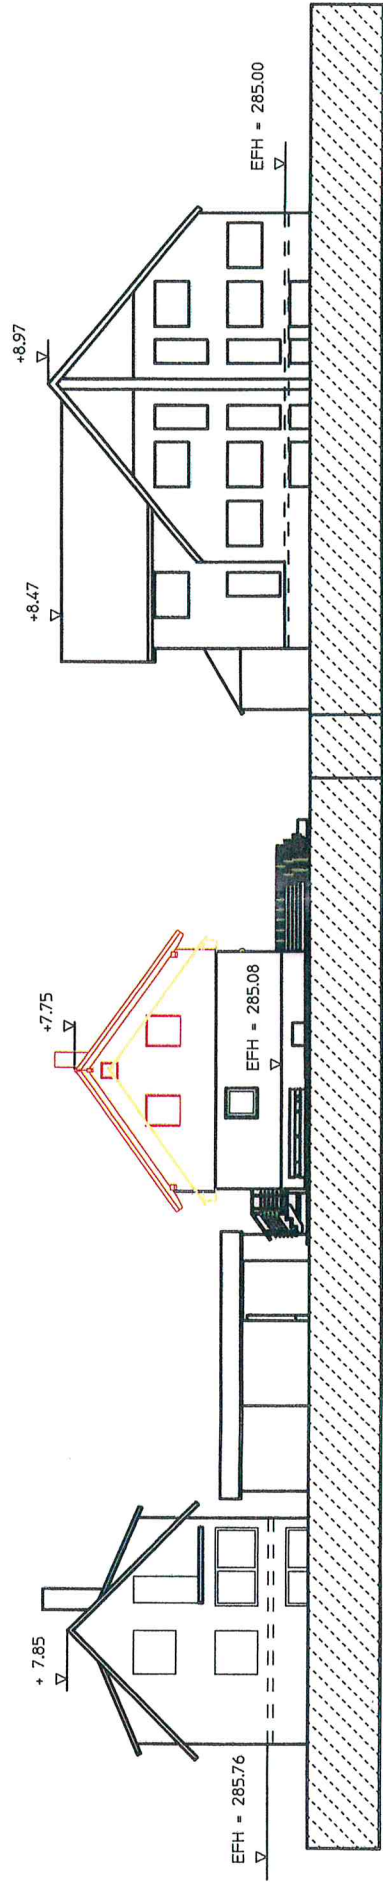

Bruckwiesenweg 6

Bruckwiesenweg 8

Bruckwiesenweg 10